



ÖLL MÁL FRÁ EFRIBRÚN 80mm
ÍLAGNAR OFAN Á STEYPTA PLÖTU
Á FYLLINGU

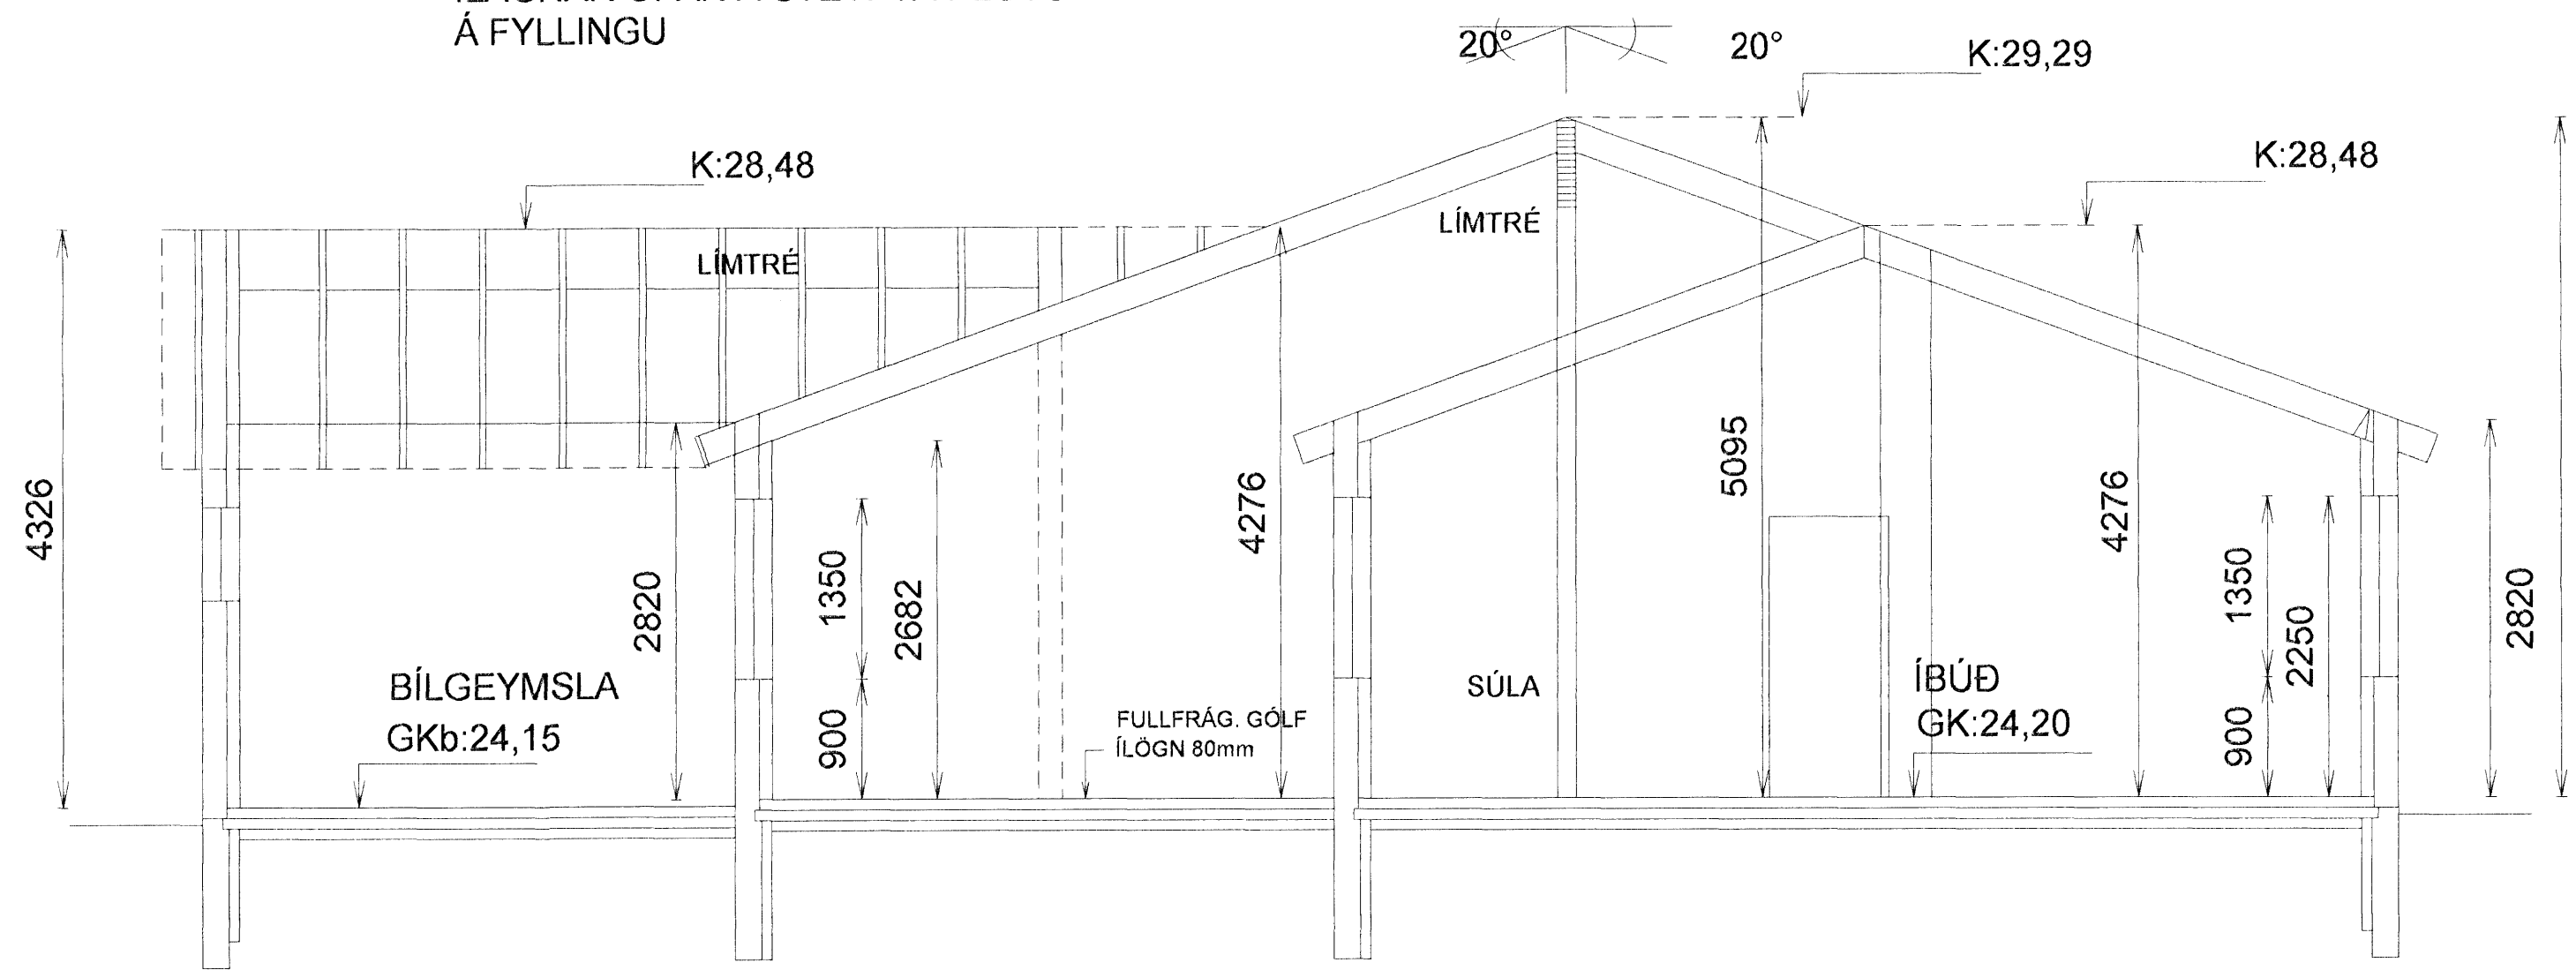

ÖLL MÁL FRÁ EFRIBRÚN 80mm
ÍLAGNAR OFAN Á STEYPTA PLÖTU
Á FYLLINGU

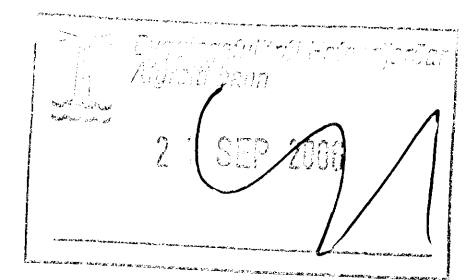

GLITVELLIR 36 HAFNARFIRÐI		Mkv. 1:50
ÚTVEGGIR - MÁLSETNINGAR		Hannað E.V.
		Teiknað E.V.
Dags. SEPT2006	Blað 2 AF 5	Nr. GLITV36UV
ÁRITUN SAMRÆMINGARHÖNNUNÐAR		Yfirfarið Eyjólfur
Eyjólfur Valgarðsson		TR.aust s/f
Eyjólfur Valgarðsson Kt.280857-4169		TÆKNIFR/ÆDINGARNIR
		Sigurður Grétarsson Sími: 471-2257

1.	GLITVELLIR 36 HAFNARFIRÐI	E.V.
----	--------------------------------------	------