


Úr Gildi

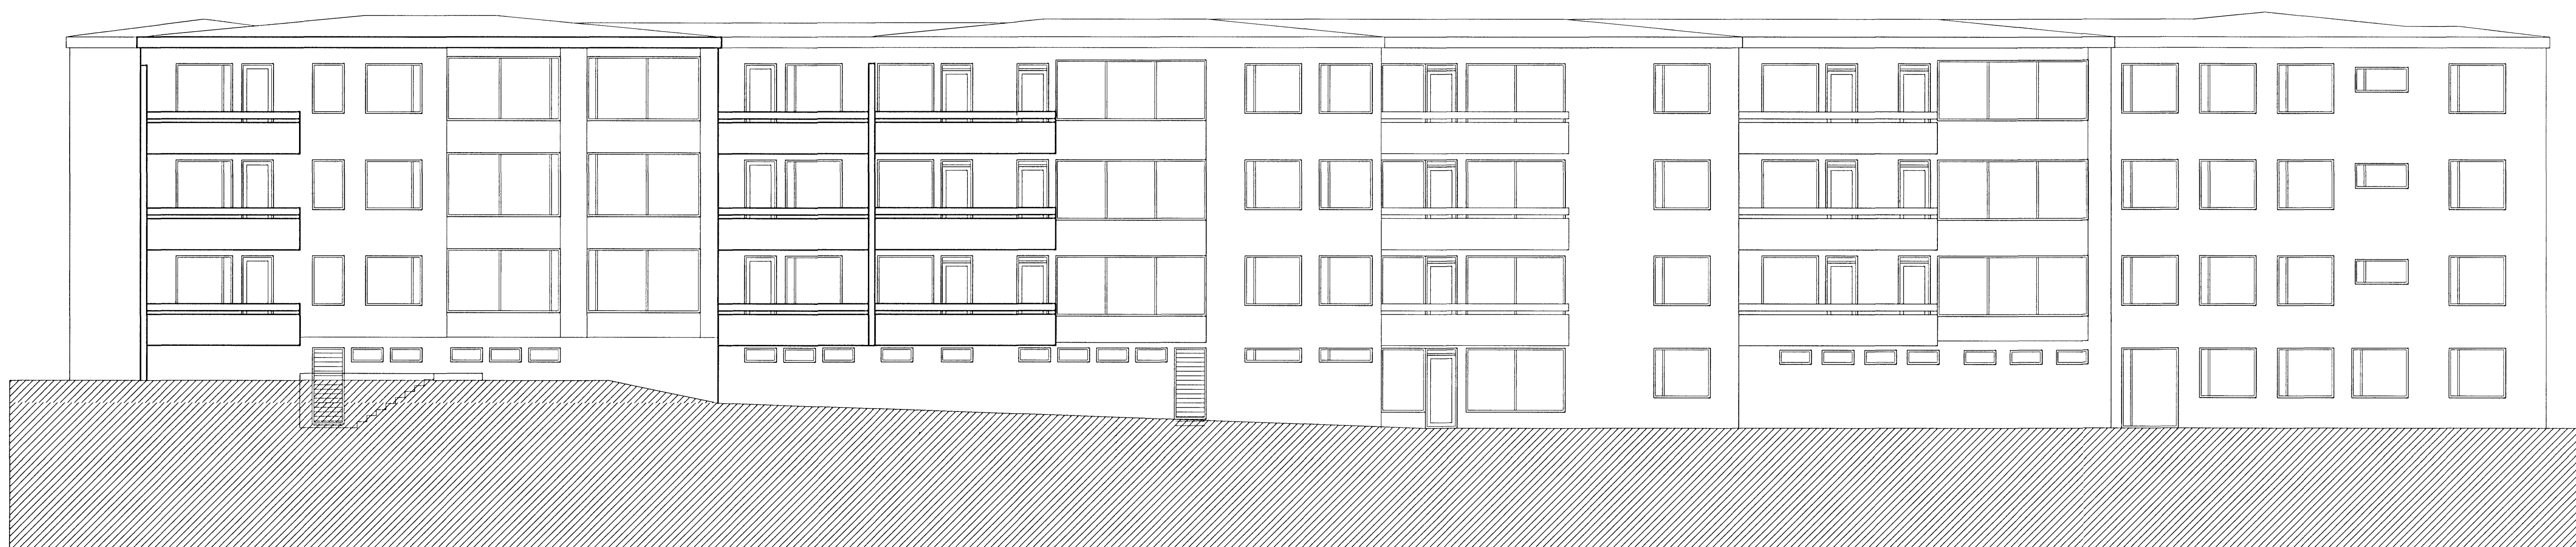

NORÐURHLÍÐ



VESTURHLÍÐ

BREYDVANGUR-1-7
ÚTLIT
AÐALUPPDRÁTTUR

VERK:
KVARÐI: 1:100
DAGSI: 10.01.2008
TEIKN: AGE
SKRÁ:

VERKSÝN EHF Kmr. 530106-1360

ARMÓLA 36 108 REYKJAVÍK
SÍMAR 517 63 00 & 897 10 37
NEIFANG verksyn@verksyn.is
VEFFANG http://www.verksyn.is
Sigurður Sverrir Gunnarsson Byggingafræðingur
3110855-5299

Sigurður Sverrir Gunnarsson