



Úr Gildi

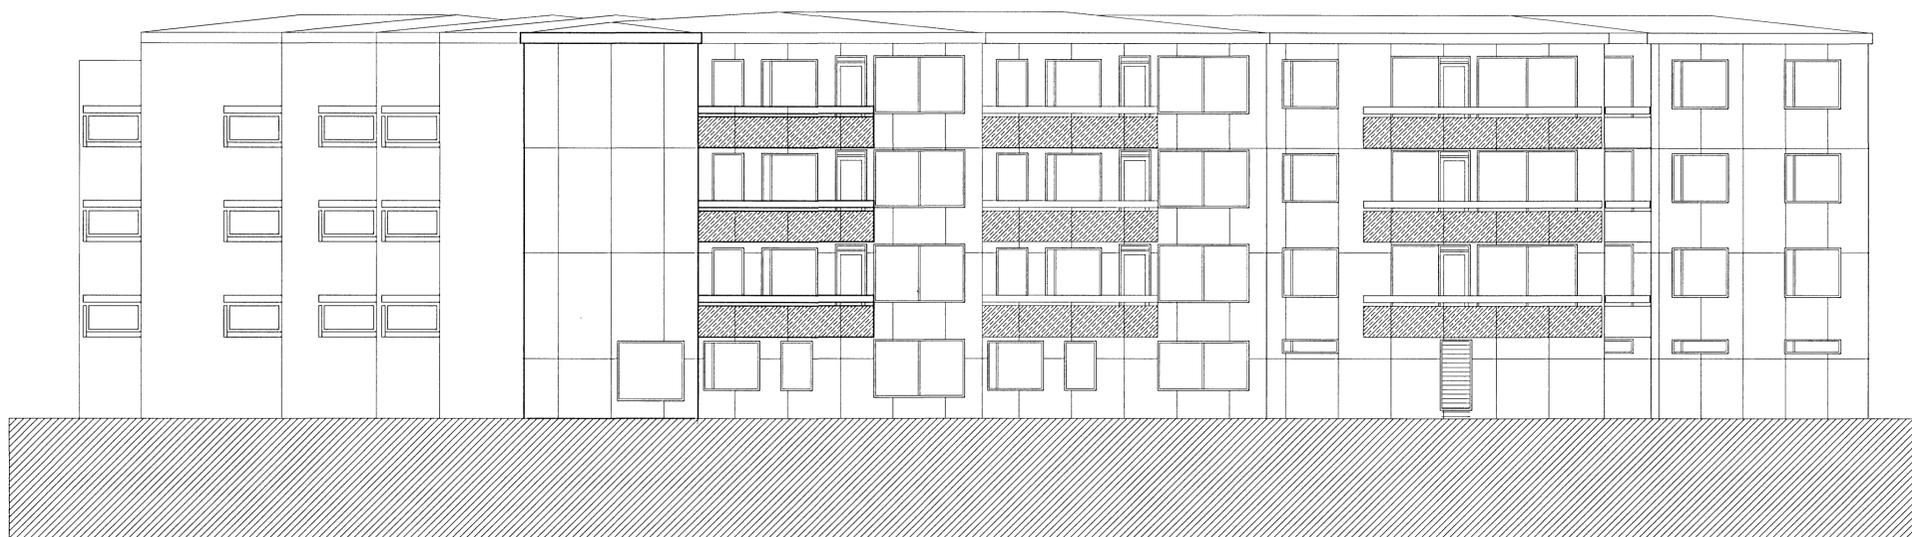

SUÐURHLÍÐ

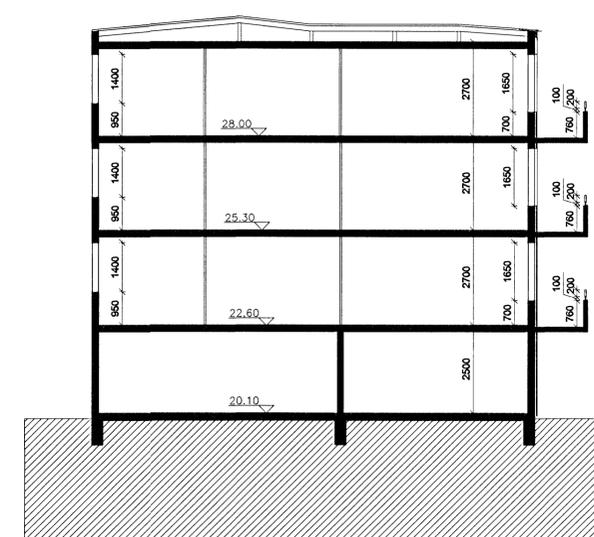

SNÍÐ A



AUSTURHLÍÐ

BREYÐVANGUR-1-7  
 ÚTLIT-SNÍÐ  
 AÐALUPPDRATTUR

VERK:  
 KVARDI: 1:100  
 DAGS: 10.01.2008  
 TEIKN: AGE  
 SKRÁ:

VERKSÝN EHF K0530106-1360

ARMOLA 36 108 REYKJAVÍK  
 SIMAR 517 63 00 & 897 10 37  
 HEFFANG verksyn@verksyn.is  
 VEFFANG http://www.verksyn.is  
 Sigurður Sverrir Gunnarsson Byggingafræðingur  
 3110855-5299

*Sigurður Sverrir Gunnarsson*