



A  
SNEIÐING 1:100

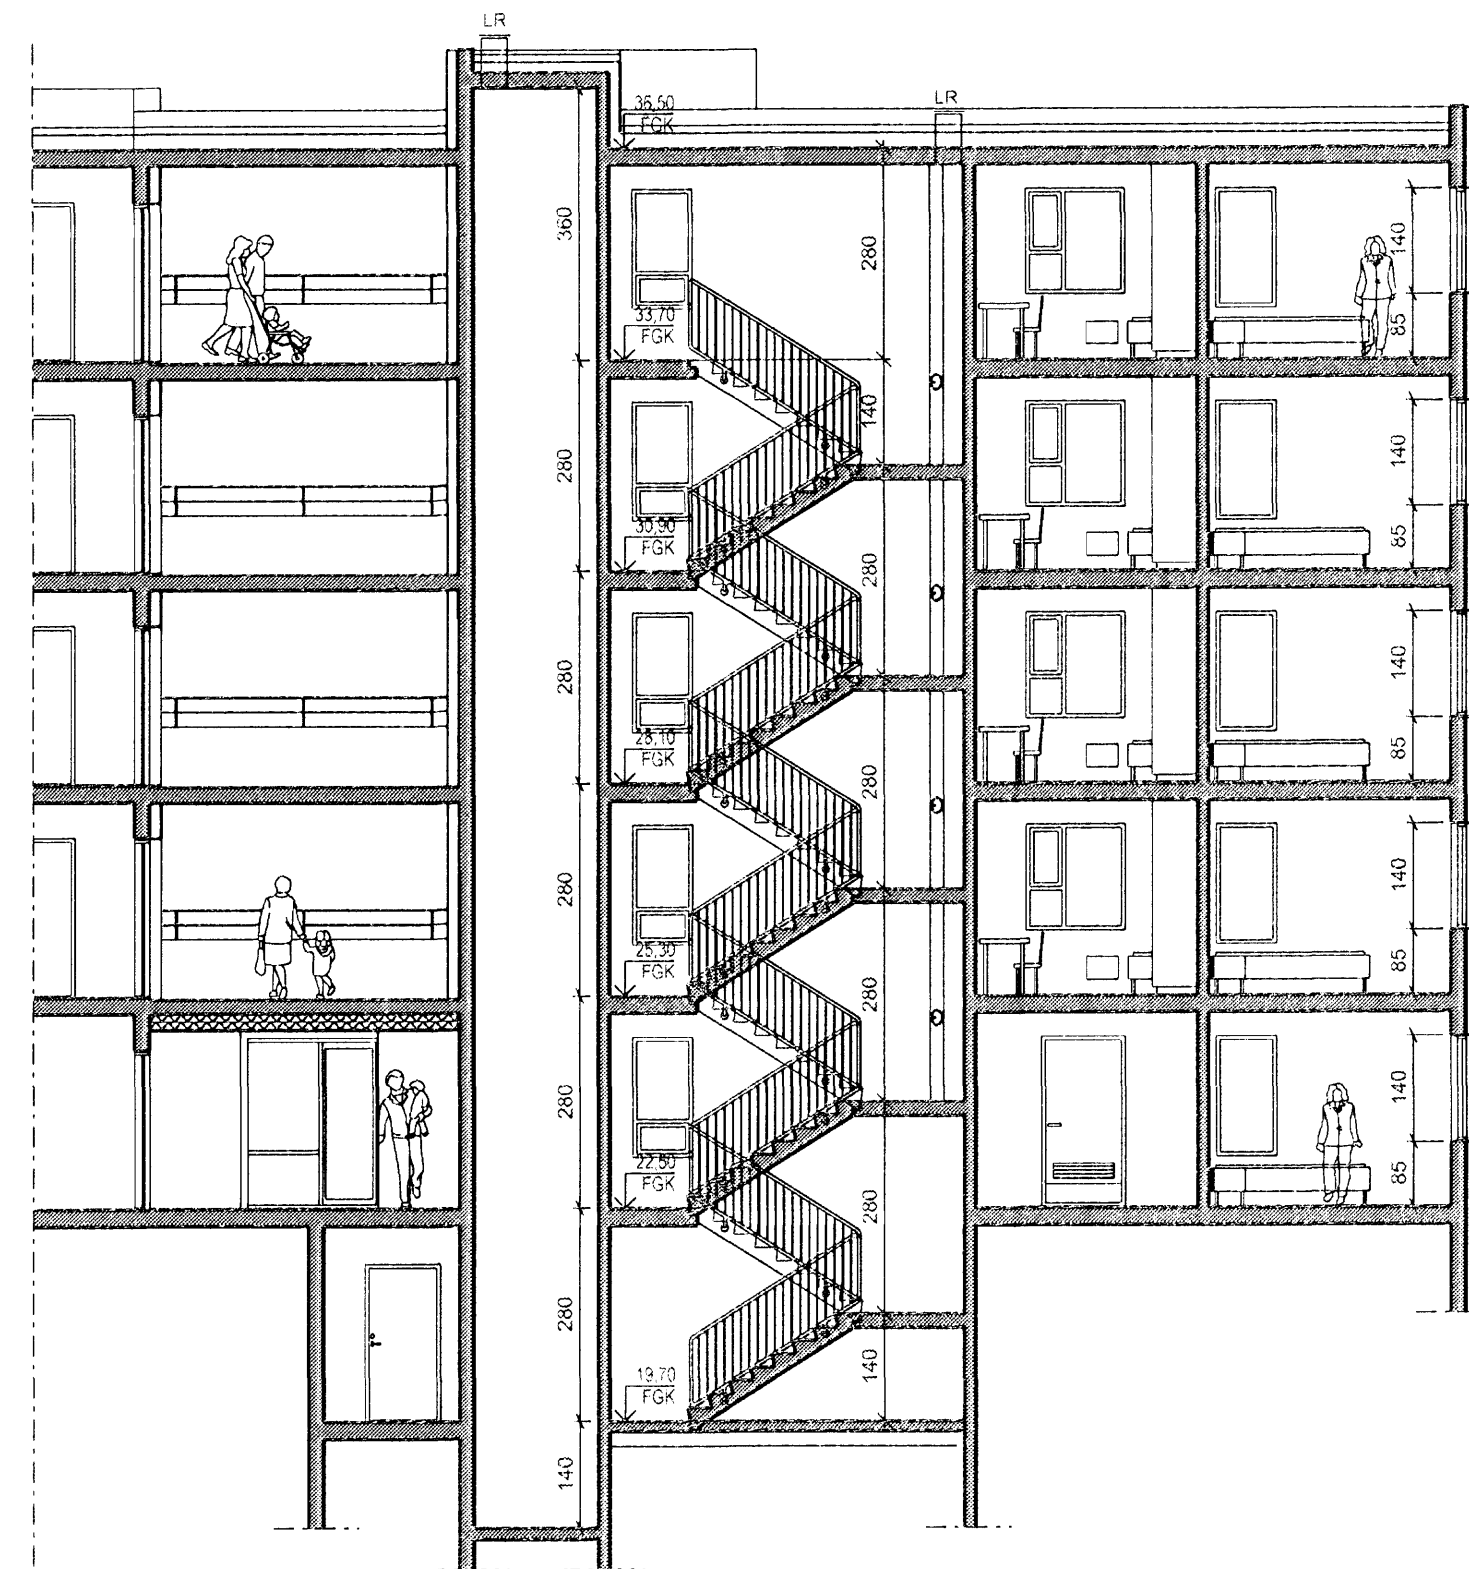

C  
SNEIÐING 1:100  
Stigagangur Skipalón 7

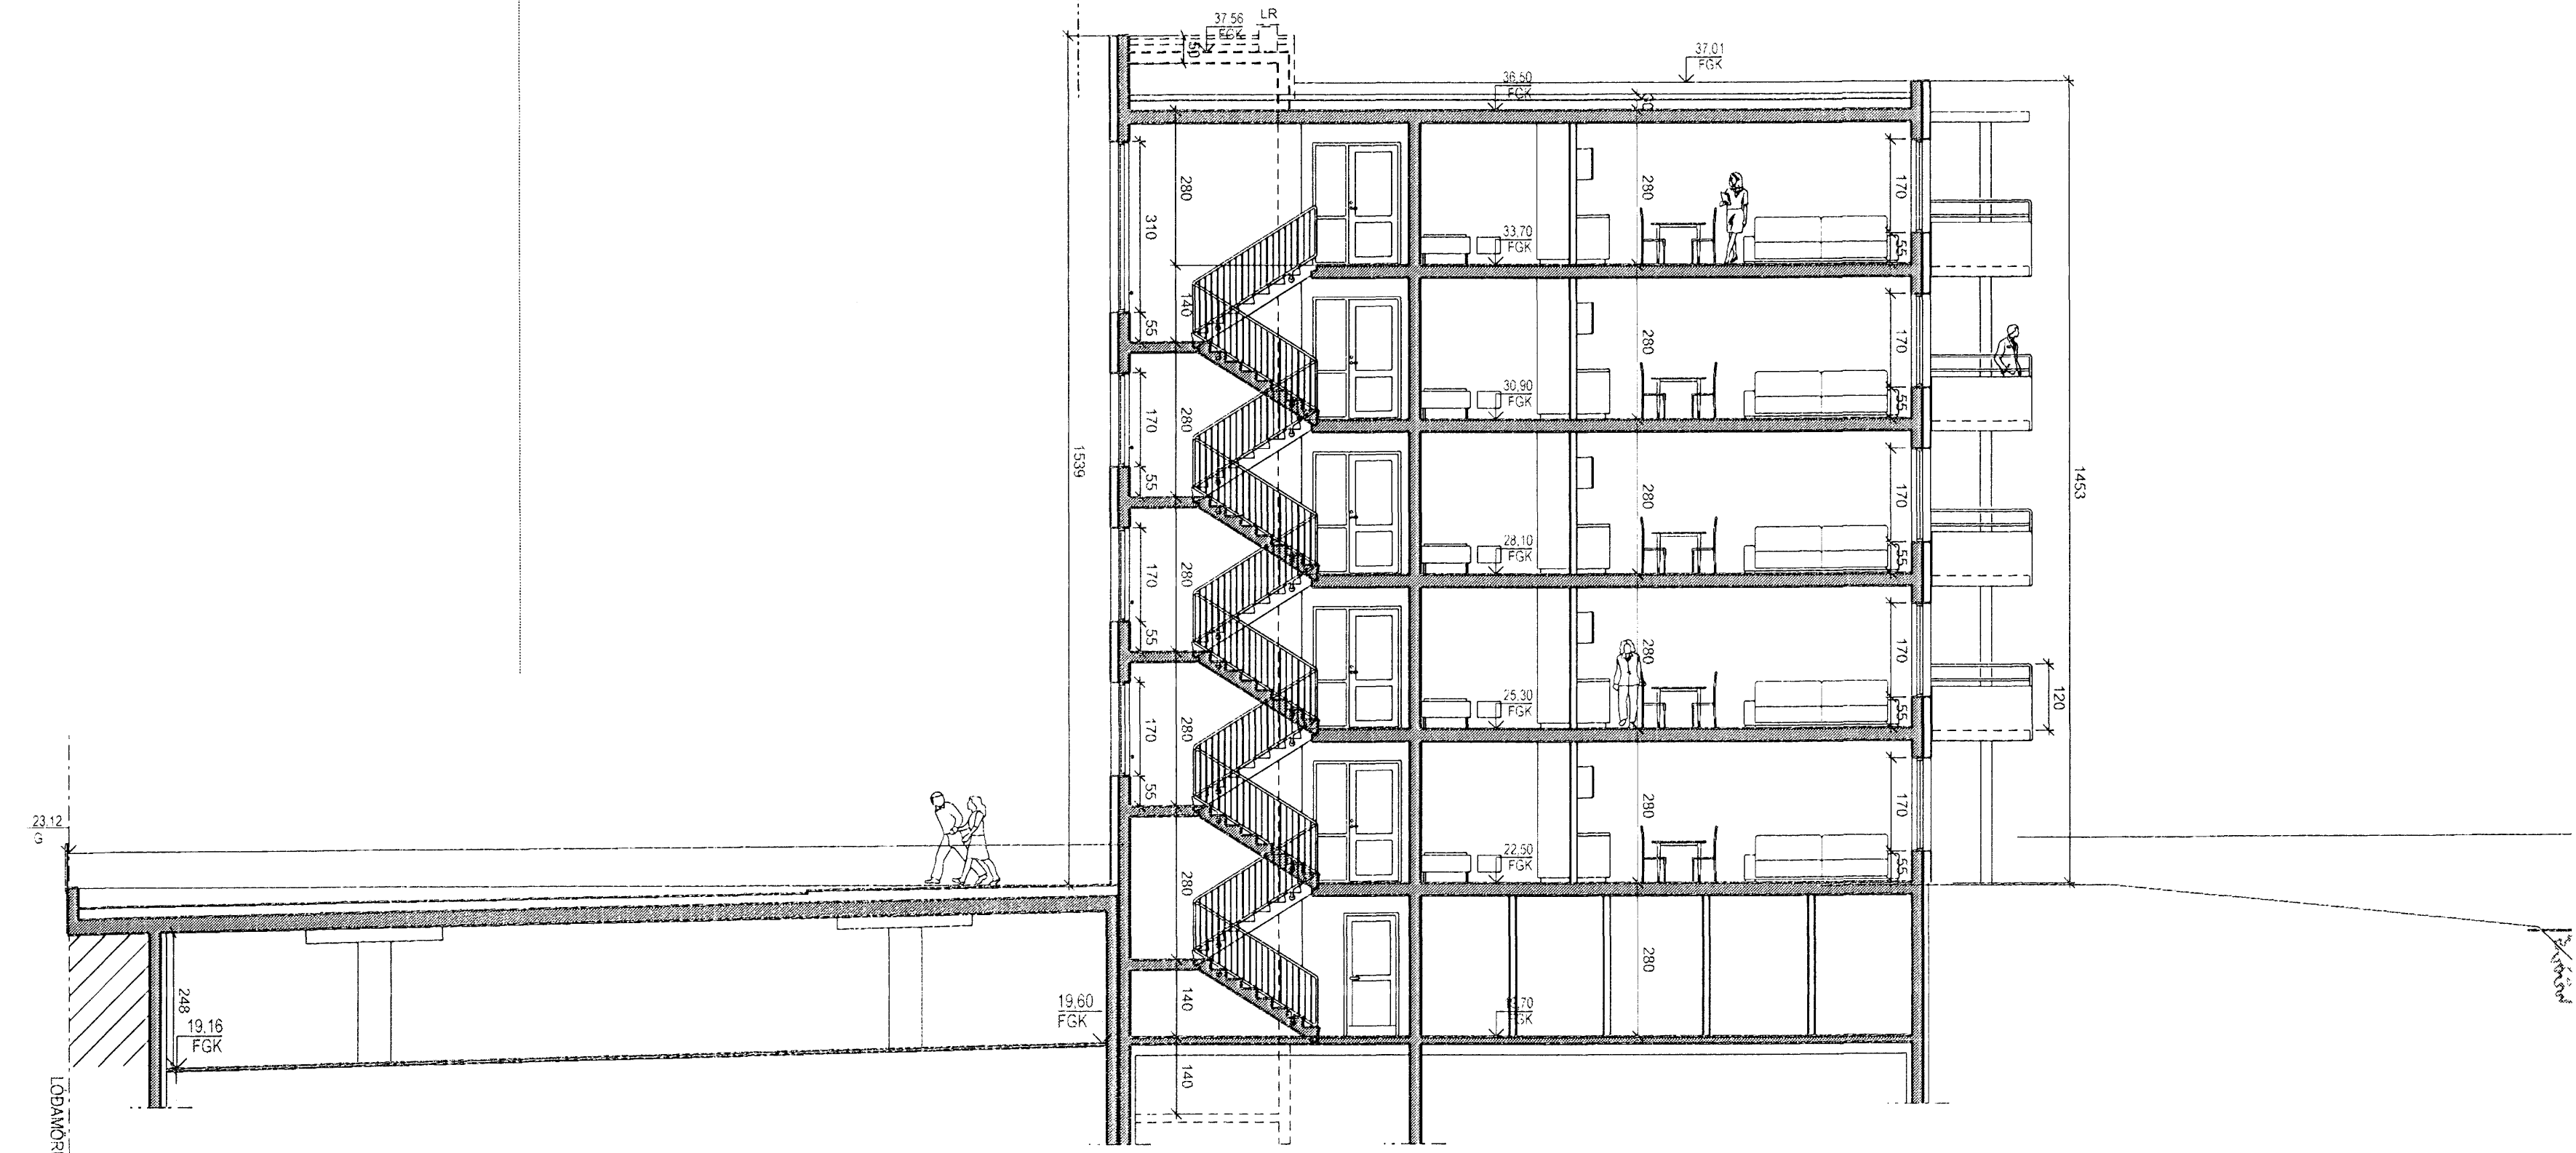


B  
SNEIÐING 1:100  
Stigagangur Skipalón 9

Sampykkt bann  
13 FEB 2008  
Byggingafulltrúi / H. Maríriði  
F.h. Jón Sigurðsson

Úr Gildi

UTGÁFA 11 FEBRUAR 2008

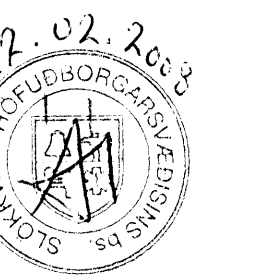

ASK Arkitektar  
Geirsgötu 9  
101 Reykjavík  
Sími 515 1330  
Fax 515 0319  
www.ask.is



Antun aðamaðnumúbar  
Sigurður Sigurðsson / texti FAX: 060778319

Skipalón 7-9  
Aðaltekningar

HEITI TEKNIÐINGAR

Sneiðing

A-A

B-B

C-C

SKV. I A1

1:100

TEKNIÐINGAR

RH

DAÐIR

11.02.2008

VERK NÚM.

0628

TÖLUR TEKNIÐINGAR

10-20

UTGÁFA