Samþykkt þann
27 FEB 2008
Byggingarfulltrúinn í Hafnarfirði
Fh. Jón Sigurðsson

Skráningartafla:	Breiðhella 2					Skrásetjari:	Stefán Sigurðsson	
Landnúmer:	203375					Kennitala:	270853-4059	
Matshlutanúmer:	01				Útgáfa: 4.01t	Dags.:	19.7.2007	
	Botnplata		Hjúpfletir					
				Þar af:		Þar af:		
	Botnplata m²	Botnplata m²	Útveggir m²	Glugga- og dyraop m²	Þak m²	Þakgluggar og þakop m²		
Matshluti	337,0	1.885,1	1.411,9	228,0	1.885,1	8,0		

Yfirlit	Innan hæða	Utan hæða			
	A	A	B	C	Alls
Botnflötur / m²	1.884,2			119,2	1.803,4
Brúttóflötur / m²	1.787,4			119,2	1.906,6
Brúttórúmmál / m³	13.550,4				13.550,4
Nettóflötur / m²	1.730,5				1.730,5
Birt flatarmál / m²	1.787,4				1.787,4
Skiptarúmmál / m³	12.840,480			119,200	12.959,680

Úr Gildi

Skráningartafla:	Breiðhella 2					Skrásetjari:	Stefán Sigurðsson												
Landnúmer:	203375					Kennitala:	270853-4059												
Matshlutanúmer:	01				Útgáfa: 4.01t	Dags.:	19.7.2007												
Uppskipting og lýsing					Stærðir														
D0 Lóðun	D1 Rými hæð-róð	D2 Notkun texti	D3 Höfuð-flokkun	D4 Eignar-hald	D5 Botnflötur m²	D5M Milliflötur m²	D6 Svigar m²	D7 Op m²	D8 Brúttóflötur m²	D9 Brúttóflötur sh <1,8	D10a Salarhæð min	D10b Salarhæð max	D11 Brúttó rúmmál m³	D12 Nettóflötur m²	D16 Birt flatarmál m²	Reiknitala skiptarúmmáls	D17 Skipta-rúmmál m³
		Matshluti			1.884,2	111,7	8,1	8,5	1.787,4	0,0			13.550,4	1.730,5	1.787,4		12.959,680
		Botn											337,0				
	01	1. hæð			1.884,2	111,7	8,1	8,5	1.787,4	0,0			13.213,4	1.730,5	1.787,4		
A	0101	Iðnaðarhúsnæði	N	0101	1.559,5		8,1		1.559,5		3,78	8,30	12.742,0	1.621,0	1.559,5	8,17	12.428,570
A	0102	Skrifstofur/aðstaða	N	0101	118,3				118,3		3,78	3,78	447,2	104,2	118,3	3,78	393,878
A	0103	Sprinklerklefi	T	0101	6,4				6,4		3,78	3,78	24,2	5,3	6,4	3,78	20,034
A	0104	Geymslurými	N	0101		111,7		8,5	103,2		4,22	4,40		100,0	103,2		
C	0105	Þaksvalir	S	0101	119,2				119,2							1,00	119,200

Athugasemdir

Gengið er út á þaksvalir frá milliloftí 0104
Sorptunnuskýli/gámar eru á lóð.

Samelgnir sumra

Eignarhald

	Eignar-hald	Notkun texti	Birt flatarmál m²	Skiptarúmmál Skráðgn m³	Skráðgn og samelgn m³
	0101	Iðnaðarhúsnæði	1.787,4	12.959,680	12.959,680
		Alls	1.787,4	12.959,680	12.959,680

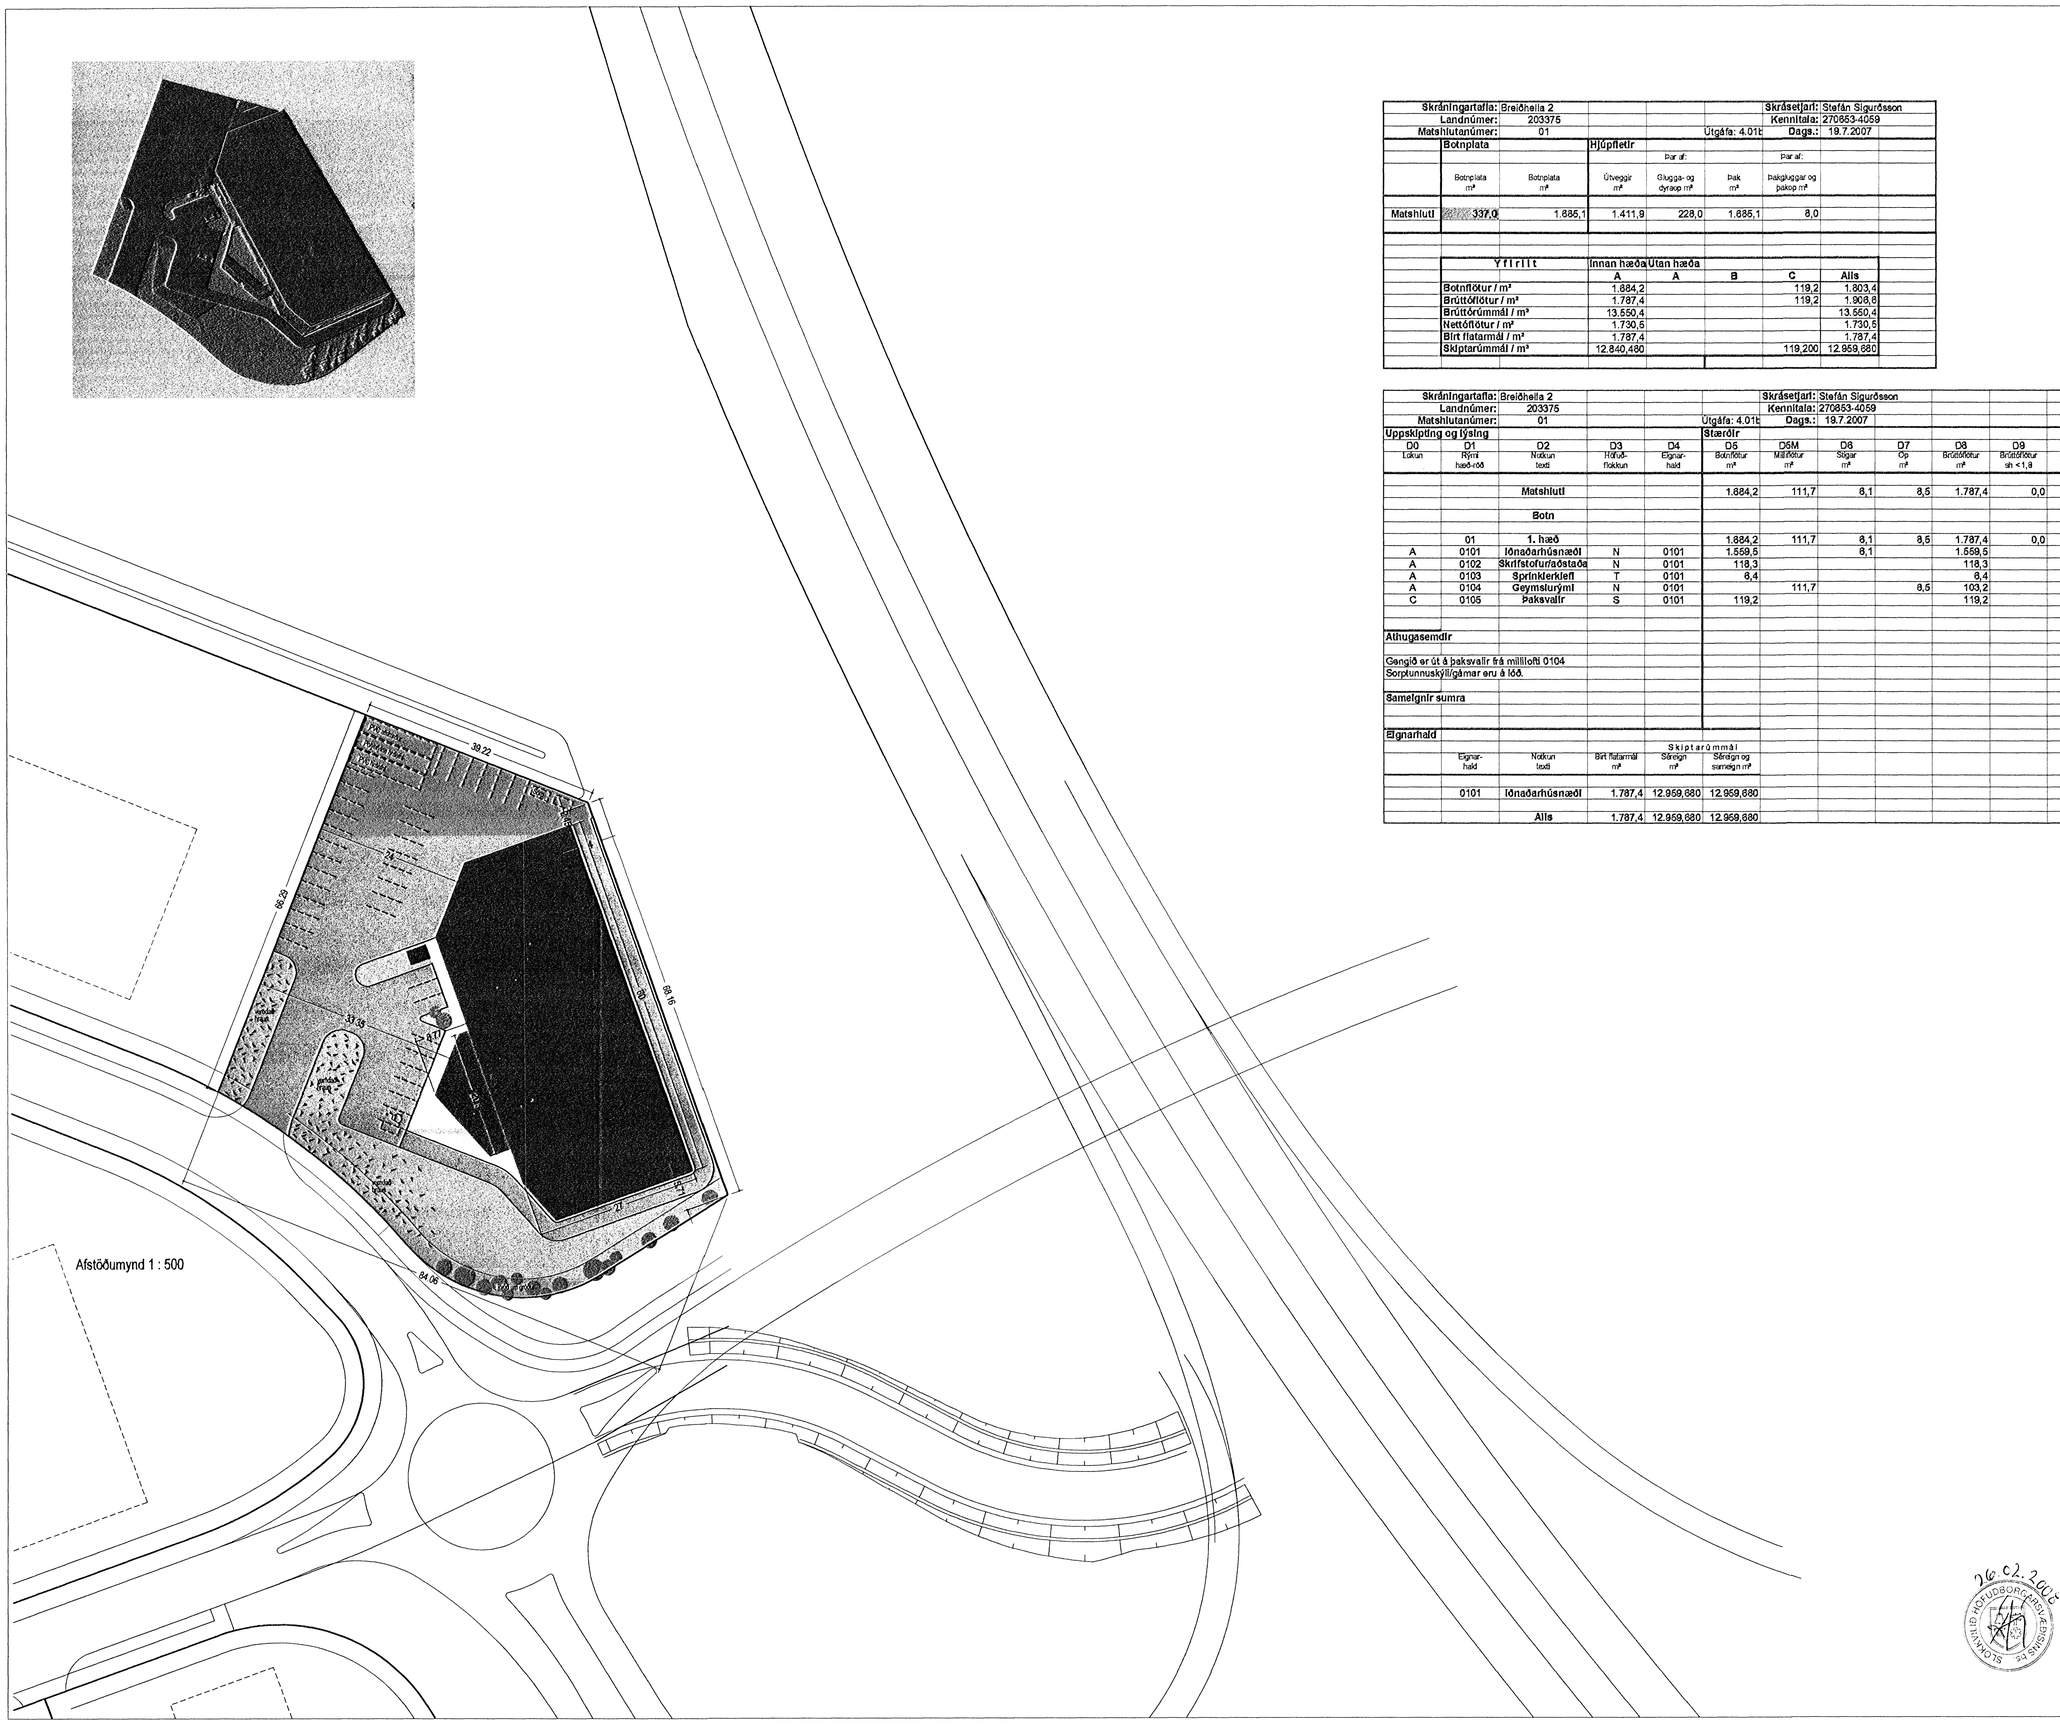

Breytingar: Bílastæði fatlaðra 16.08.2007.
Skráningartafla, gámastæði / bílastæði 11.09.2007.
Spennistöð bætt inn 11.02.2008.

26.02.2008
SAMÞYKKT HÖFUÐBORGARSVÆÐISINS BS

BREIÐAHELLA 2, HAFNARFIRÐI.	
Afstöðumynd og skráningartafla	teikning nr. 100.01
mælikvarði 1:500	teiknað hh. sá.
dagsetning 20.07.07. br.11.09.07.	

HÚS OG SKIPULAG, BOLHOLTI 8, 105 REYKJAVÍK, SÍMI 511 1099 og 894 7040.
Hildigunnur Haraldsdóttir F.A.Í. kt. 080654-4219 husogskipulag@simnet.is
Sverrir Ásgeirsson hönnuður.