


Samþykkt þann

5 MAR 2008

Byggingafulltrúinn í Húsnáðfirði
F.h. Jón Sigurðsson

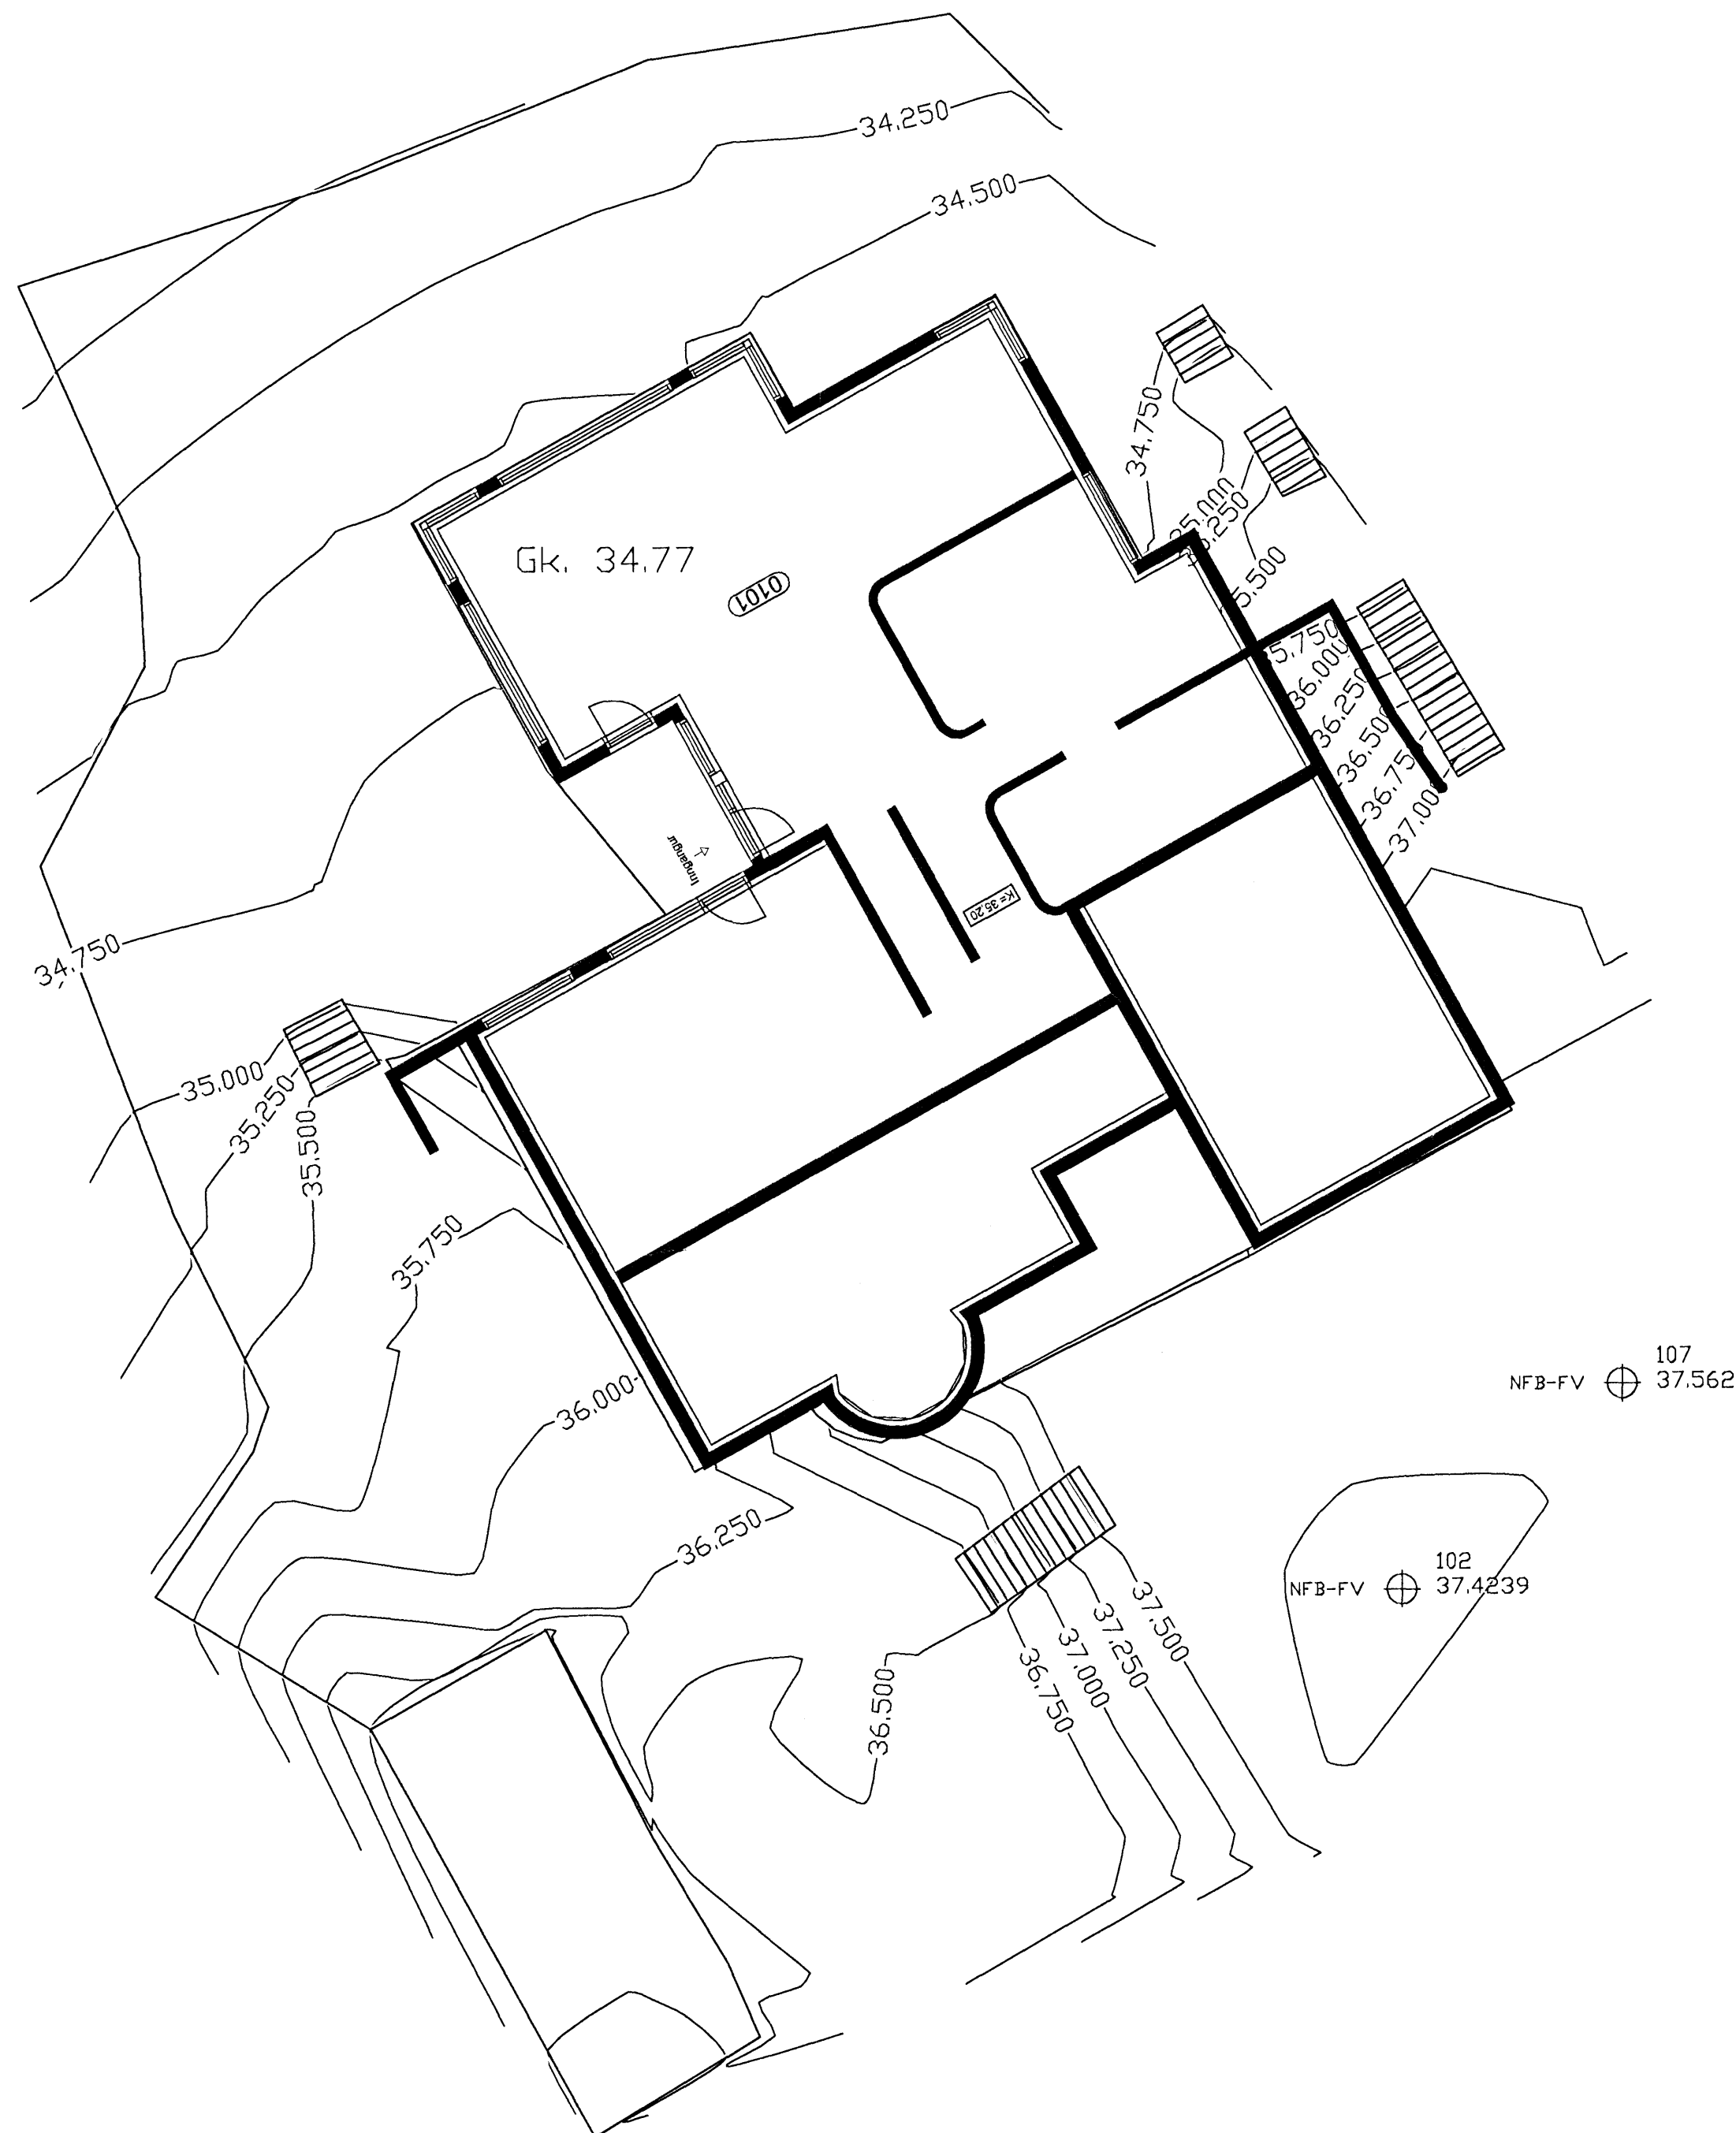

V:\2008\08115\G\Fjólúhvammur 13 - yfirbúð.dwg

Útg.	Dags.	Skýring	Hannað/Yfirfarð

VSB
VERKFRÆÐISTOFA
BÆJARHRAUN 20 · 220 HAFNARFJÖRDUR
vsb@vsb.is · Sími 585 8600 · Fax 585 8610

Verkefni		Fjólúhvammur 13		Geymslunúmer	
Hæðir í lóð					
Hannað	Teiknað	Yfirfarð	Kvarði		Síða
	HSI		1:100	/ A2	-
Dags.	Verkefni	Teikning			Útgáfa
16.01.07	08115				-