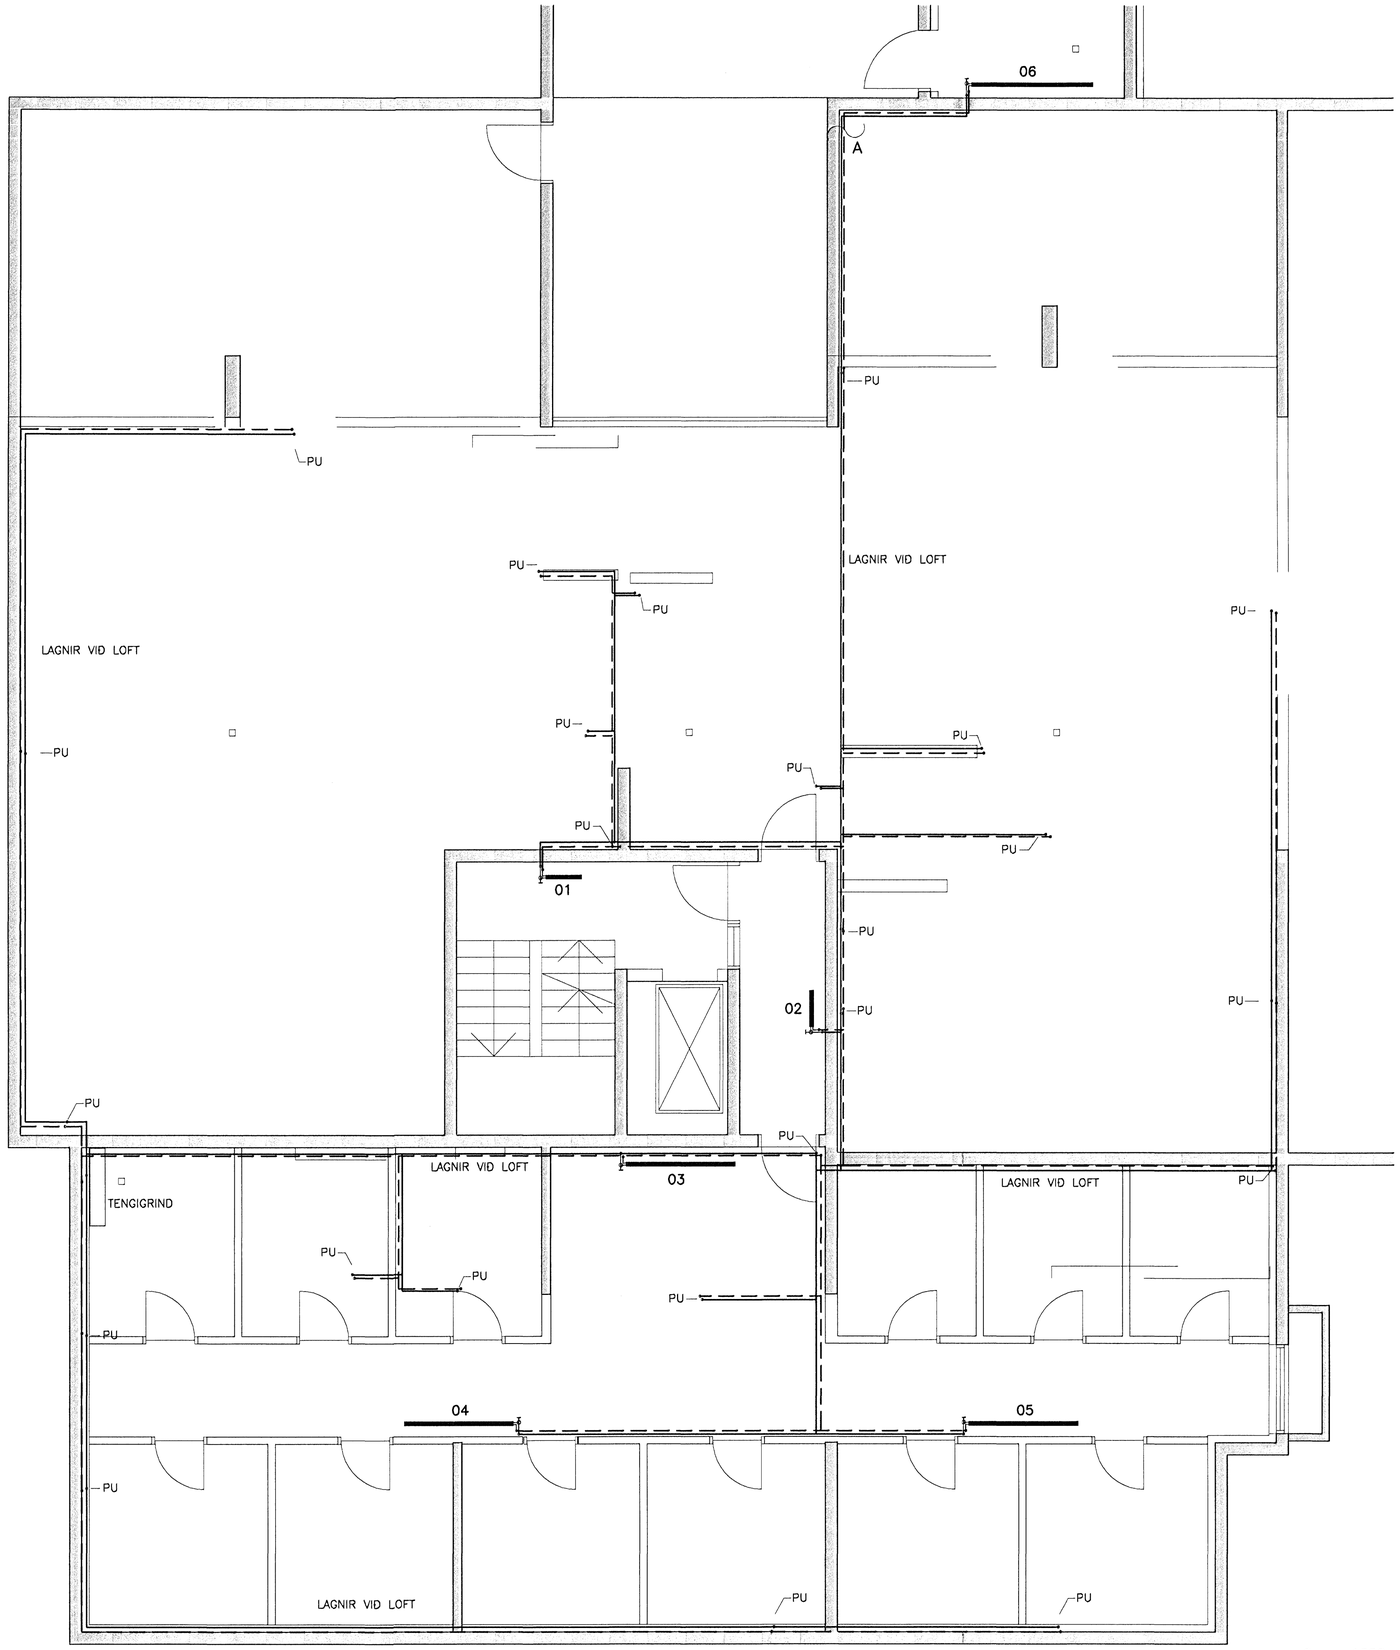

GRUNNMYND KJALLARA, 1:50

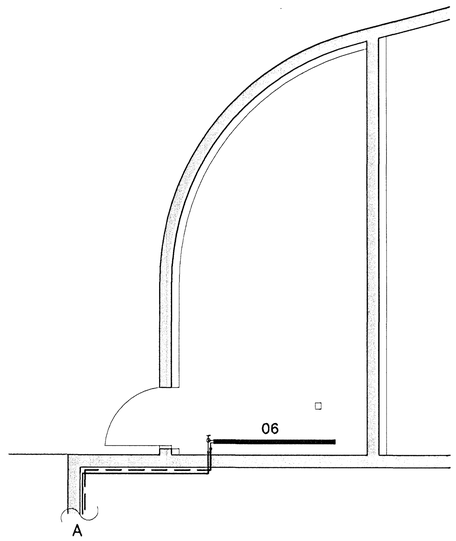

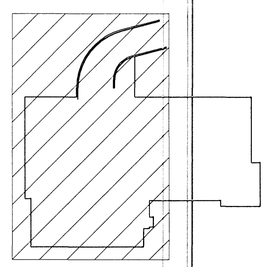

LYKILMYND

SKÝRINGAR SJÁ TEIKN 521

06 OKT. 2005

Mótteklð:

Samp.: 6.10.05

VERKFRÆÐIÞJÓNUSTAN EHF

GRENSÁSVEGUR 3 · 108 REYKJAVÍK · SÍMI: 520 9960 · NETFANG: jong@teknik.is ghon@teknik.is

HÖTT VERKS: KIRKJUVELLIR 7 HAFNARFIRÐI	VERKNÚMER: 05.01	DAGS: 31.08.05
	HÖSAGERÐ: STEYPT HÚS	GEYMSLUNR.: 511
HÖTT TEIKNINGAR: HITAKERFI: GRUNNMYND KJALLARA	SAMÞYKKT: Jón Guðmundsson 280255-4329	ÚTGÁFA: FRUMÚTGÁFA
		MÆLIKV: 1:50
HANNAÐ: GH · TEIKNAÐ: RR · MÆLT: · YFIRFARÐ: JG	SAMÞYKKT:	TEIKNINR.: 511

0 1000 2000 3000 4000 5000

1:50 mm