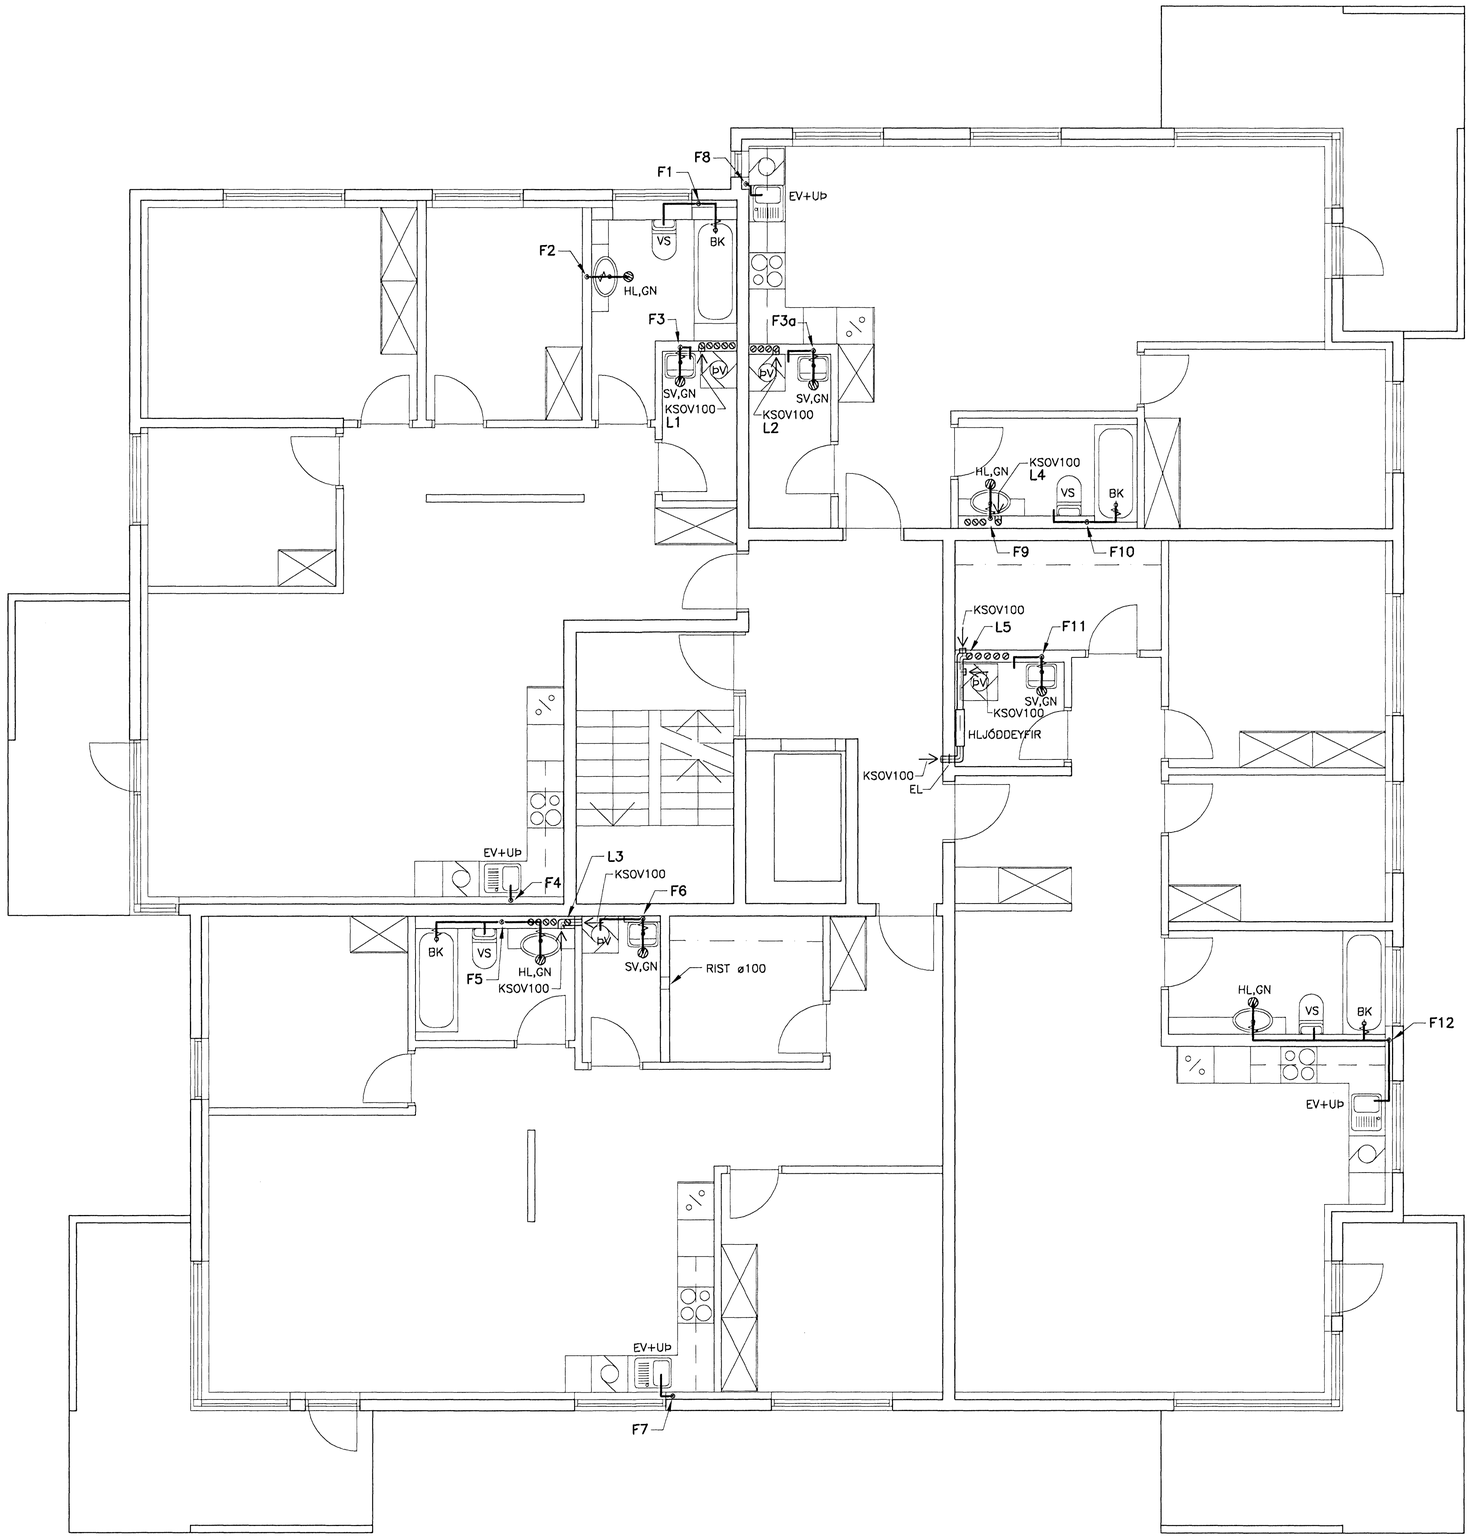

GRUNNMYND 5.HÆÐ, 1:50

SKÝRINGAR SJÁ TEIKN 321

0 1000 2000 3000 4000 5000
1:50 mm

Grundagefultrúi Hafnarfjarðar
06 OKT 2005

Móttekið:
Samþ.: 6.10.05

VERKFRÆÐIÞJÓNUSTAN EHF
GRENSÁSVEGUR 3 · 108 REYKJAVÍK · SÍMI: 520 9950 · NETFANG: jong@teknik.is ghon@teknik.is

HÖTT VERKS: KIRKJUVELLIR 7 HAFNARFIRÐI	VERKNÚMER: 05.01	DAGS: 31.08.05	
	HÖSAGERÐ: STEYPT HÚS	GEYMSLUNR.: 361	
HÖTT TEIKNINGAR: FRÁVEITU- OG LOFTRÆSKERFI: GRUNNMYND 5.HÆÐ	SAMÞYKKT: Jón Guðmundsson 280255-4329	ÖTGÁFA: FRUMÚTGÁFA	
		MÆLKV: 1:50	
ÁNNAÐ: GH · TEKNAR: RR · MÆLT: · YFIRFARÐ: JG	SAMÞYKKT:	TEIKNIR.: 361	