


vestur

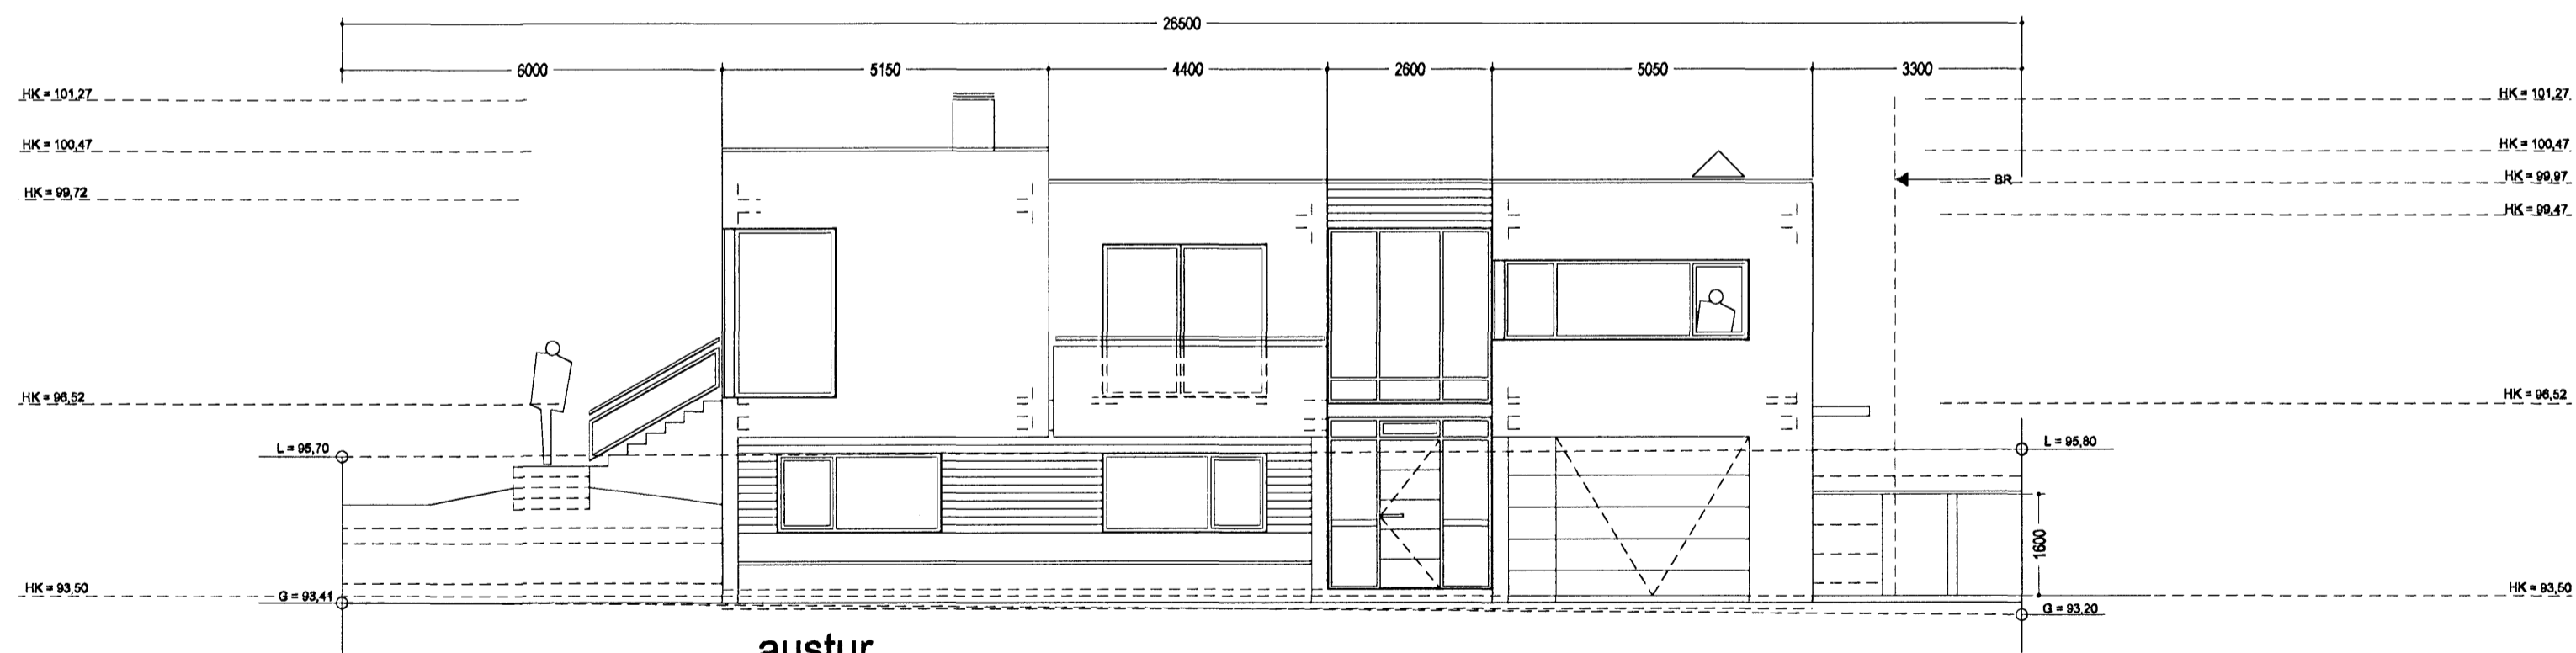

austur

Skýringar:

G	Hæð borgarlands á lóðarmörkum
L	Hæð lands við lóðarmörk
HK	Hæð aðalgólfs, ófrágengið
FGK	Hæð aðalgólfs, frágengið (frágenginn kóti)
HKb	Hæð bílskúrgólfs, ófrágengið

Nf	Niðurfall
Þnf	Þakniðurfall
OP	Opnanl. gluggi
Lr	Loftræsting
BO	Þjörgunarop
REI 60	Berandi A60 eða B60 veggur
EI 90	A90 eða B90 veggur
EI 60	A60 eða B60 veggur
EI 30	B30 hurð eða veggur
EICS 30	B 30 S (reykþétt og sjálflokandi)
Sit	Handslökkvitæki
R	Reykskynjari

—	Bundin byggingarlína (BB)
- - -	Mörk leiðbeinandi byggingarflatar út frá byggingarlínu/reit. (BR)
◁	Kvæð um bilastæði

Fr	Tengihæð regnvatnsheimæðar
Fs	Tengihæð skólþheimæðar

Umsókn um breytingu

Mál eru í millimetrum, nema annars sé getið.
(Metrum á afstöðumynd)
Ef misræmi eða málvillur finnast á teikningum ber að tilkynna það til arkitekts án tafar.

Breytingar:
Breytingar 5. nóv. 07 - hækkun á þaki að hluta til
Breytingar 6. mars 08 - útlit glugga

Brekkuás 16

220 Hafnarfirði

Landnúmer 207174/ Þjóðskránr./st.gr. 1410-0160

Aðaluppdráttur:

Útlit	M. 1:100
Dags.: 5. feb. 07, br. 5. nóv. 07, br. 6. mars 2008	Frumst. A2
Hannað: RI - Teiknað: RI	Skrá: Haus-Brekkuas_A2_090107

Ragnhildur Ingólfssdóttir, arkitekt kt: 260355-4069

Tjarnarstíg 20, 170 Seltjarnarnesi
Sími: 562-6311 Fax: 562-6311
Netfang: ringo@xnet.is

Teikn. nr.
05 af 06