


# Úr Gildi

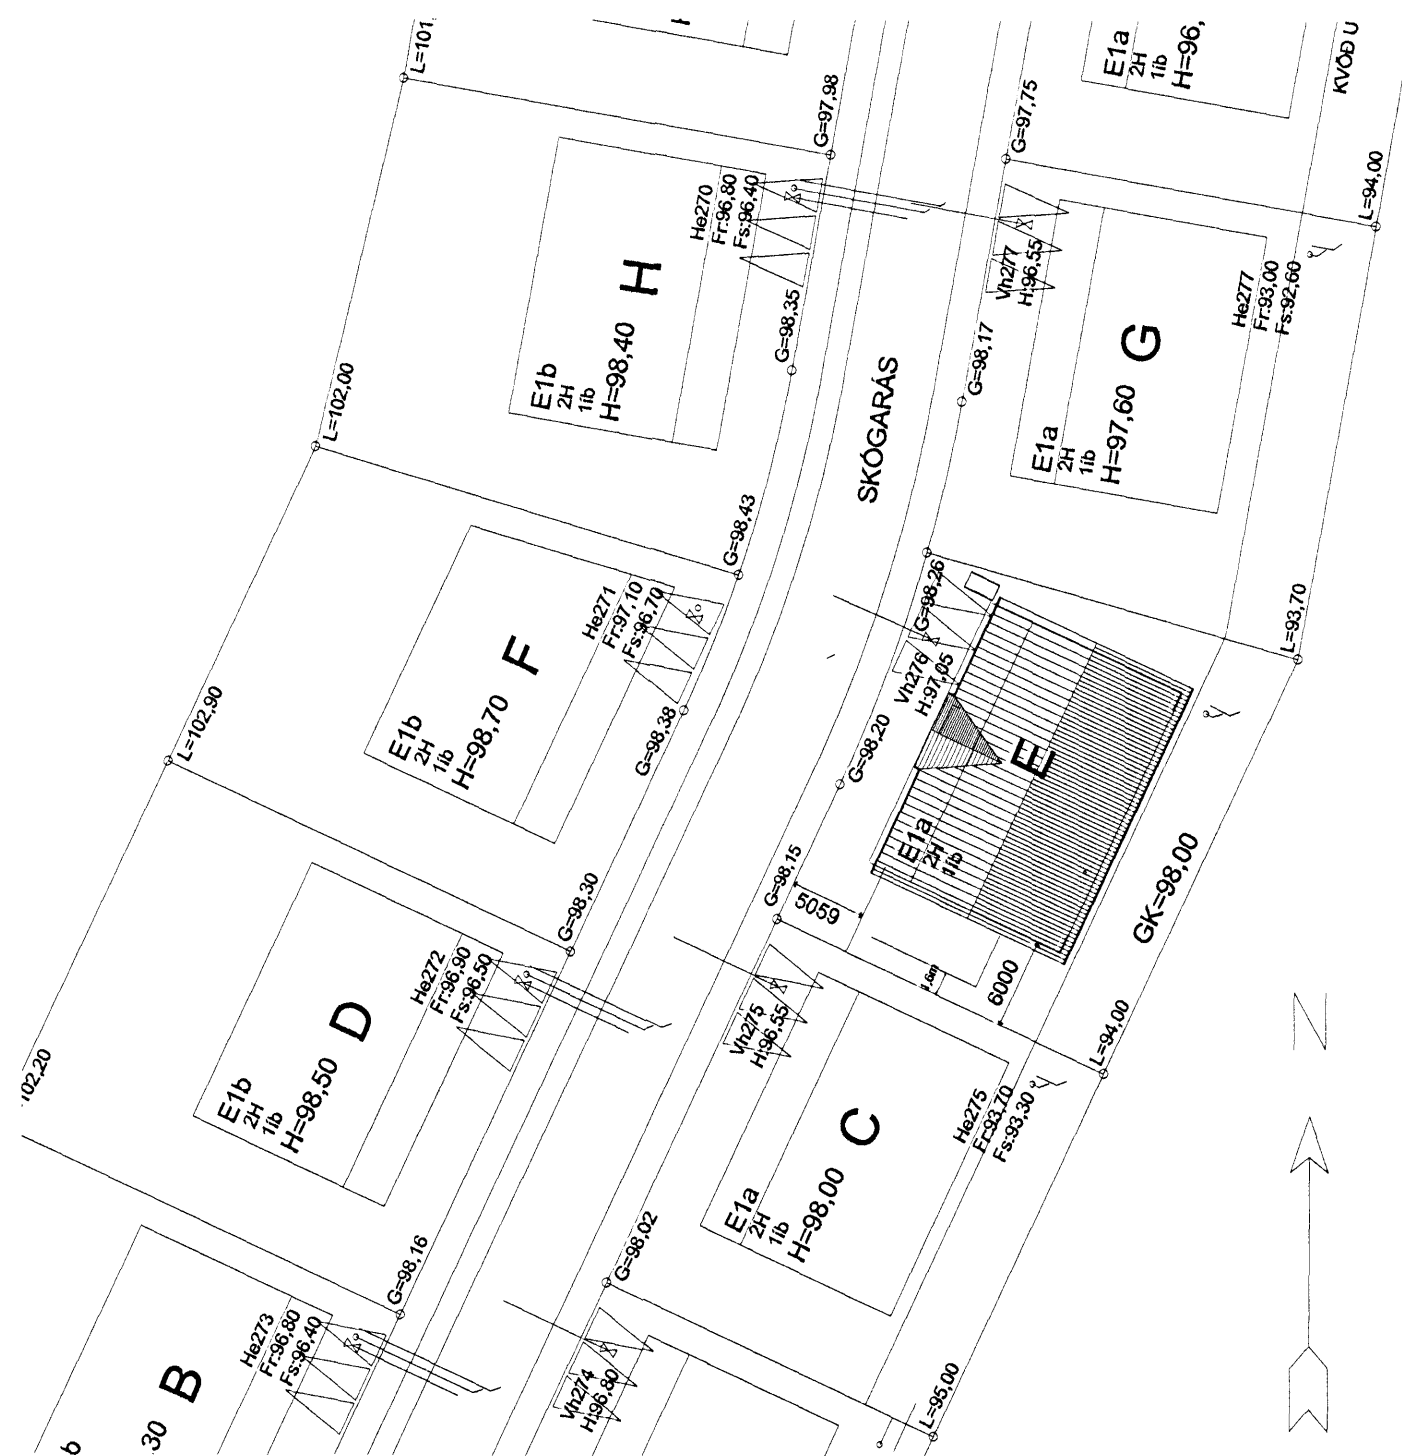

AFSTÖÐUMYND 1:500

| Skráningartafli: Skógarás E, Hafnarfirði |         |                   |            |                | Skrásetjari: Stefán Ingólfsson |                |        |     |              |              |          |          |           |             |                |              |              |         |
|--|---------|-------------------|------------|----------------|--------------------------------|----------------|--------|-----|--------------|--------------|----------|----------|-----------|-------------|----------------|--------------|--------------|---------|
| Landnúmer: 207293                        |         |                   |            |                | Kennitala: 010251-4359         |                |        |     |              |              |          |          |           |             |                |              |              |         |
| Matshlutanúmer: 01                       |         |                   |            |                | Utgáfa: 4.01t                  |                |        |     |              |              |          |          |           |             |                |              |              |         |
|  |         |                   |            |                | Dags: 7.1.2008                 |                |        |     |              |              |          |          |           |             |                |              |              |         |
| Uppskipting og lýsing                    |         |                   |            |                | Stærðir                        |                |        |     |              |              |          |          |           |             |                |              |              |         |
| D0                                       | D1      | D2                | D3         | D4             | D5                             | D5M            | D6     | D7  | D8           | D9           | D10a     | D10b     | D11       | D12         | D16            | D17          |              |         |
| Lokun                                    | Rými    | Notkun            | Höfuð-     | Eignar-        | Botnflötur                     | Milliflötur    | Stigar | Op  | Brúttóflötur | Brúttóflötur | Salarhæð | Salarhæð | Brúttó    | Nettóflötur | Birt flatarmál | Skiparúm mál |              |         |
|  | hæð-röð | textil            | flokkun    | hald           | m²                             | m²             | m²     | m²  | m²           | sh < 1.8     | min      | max      | rúmmál m³ | m²          | m²             | Reiknitala   | Skiparúm mál |         |
| <b>Matshluti</b>                         |         |                   |            |                | 437,1                          | 0,0            | 3,1    | 3,1 | 434,0        | 0,0          |          |          |           | 1.479,2     | 267,8          | 434,0        |              | 933,590 |
| <b>Botn</b>                              |         |                   |            |                |                                |                |        |     |              |              |          |          |           | 42,4        |                |              |              |         |
| <b>Kjallari</b>                          |         |                   |            |                | 225,2                          | 0,0            | 3,1    | 0,0 | 225,2        | 0,0          |          |          |           | 636,1       | 80,3           | 225,2        |              |         |
| A  | 0001    | Íbúð              | N          | 0101           | 158,1                          |                | 3,1    |     | 158,1        |              | 2,80     | 2,80     | 437,1     | 80,3        | 158,1          | 2,80         | 224,840      |         |
| A  | 0002    | Lagnarymi/geymsla | N          | 0101           | 19,0                           |                |        |     | 19,0         |              |          |          |           |             | 19,0           |              |              |         |
| A  | 0003    | Lagnarymi/geymsla | N          | 0101           | 50,1                           |                |        |     | 50,1         |              | 2,88     | 2,88     | 199,0     |             | 50,1           | 2,88         | 0,000        |         |
| B  | 0004    | Útgeymsla         | N          | 0101           | 44,0                           |                |        |     | 44,0         |              |          |          |           |             |                |              |              |         |
| <b>1. hæð</b>                            |         |                   |            |                | 211,9                          | 0,0            | 0,0    | 3,1 | 208,8        | 0,0          |          |          |           | 800,7       | 187,5          | 208,8        |              |         |
| A  | 0101    | Íbúð              | N          | 0101           | 161,5                          |                |        | 3,1 | 158,4        |              | 2,78     | 4,80     | 610,3     | 143,0       | 158,4          | 3,78         | 540,540      |         |
| A  | 0102    | Bilgeymsla        | B          | 0102           | 50,4                           |                |        |     | 50,4         |              | 2,78     | 4,80     | 190,4     | 44,5        | 50,4           | 3,78         | 168,210      |         |
| <b>Athugasemdir</b>                      |         |                   |            |                |                                |                |        |     |              |              |          |          |           |             |                |              |              |         |
| <b>Sameignir sumra</b>                   |         |                   |            |                |                                |                |        |     |              |              |          |          |           |             |                |              |              |         |
| <b>Eignarhald</b>                        |         |                   |            |                |                                |                |        |     |              |              |          |          |           |             |                |              |              |         |
|  |         | Eignar-           | Notkun     |                | Skiptarúm mál                  |                |        |     |              |              |          |          |           |             |                |              |              |         |
|  |         | hald              | textil     | Birt flatarmál | Séreign                        | Séreign        |        |     |              |              |          |          |           |             |                |              |              |         |
|  |         |                   |            | m²             | m²                             | og             |        |     |              |              |          |          |           |             |                |              |              |         |
|  |         |                   |            |                | sameign                        | sameign        |        |     |              |              |          |          |           |             |                |              |              |         |
|  |         |                   |            |                | m²                             | m²             |        |     |              |              |          |          |           |             |                |              |              |         |
|  |         | 0101              | Íbúð       | 383,6          | 765,380                        | 765,380        |        |     |              |              |          |          |           |             |                |              |              |         |
|  |         | 0102              | Bilgeymsla | 50,4           | 168,210                        | 168,210        |        |     |              |              |          |          |           |             |                |              |              |         |
|  |         | <b>Alls</b>       |            | <b>434,0</b>   | <b>933,590</b>                 | <b>933,590</b> |        |     |              |              |          |          |           |             |                |              |              |         |

Breyting: A-15.04.2007-Skráningartöflu breytt, afstm br.  
Breyting: B-10.07.2007-Skráningartöflu breytt.  
Breyting: C-07.01.2008-Skráningartöflu breytt. *A*

HUGVERK HÖNNUNARÞJÓNUSTA  
STEFÁN INGÓLFSSON ARKITEKT  
stefanlax2@simnet.is s:848-1316

Skógarás E, Hafnarfirði

Kópavogi 01.01.2007... 010251-4359  
Verkefni nr. 354, Teikning nr. 0354-sing-0001-*C*