


Úr Gildi



VESTURHLIÐ, 1:100

G=99,55
G=98,15


G=98,26

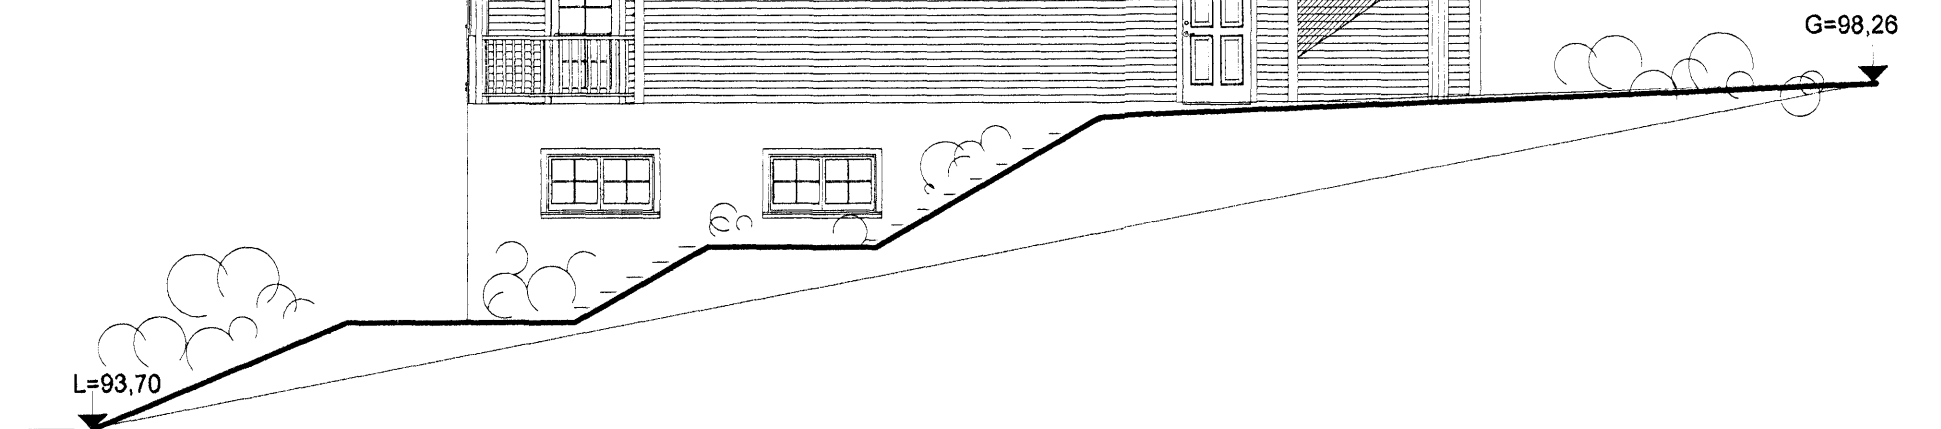

NORÐURHLIÐ, 1:100

L=93,70

G=98,26

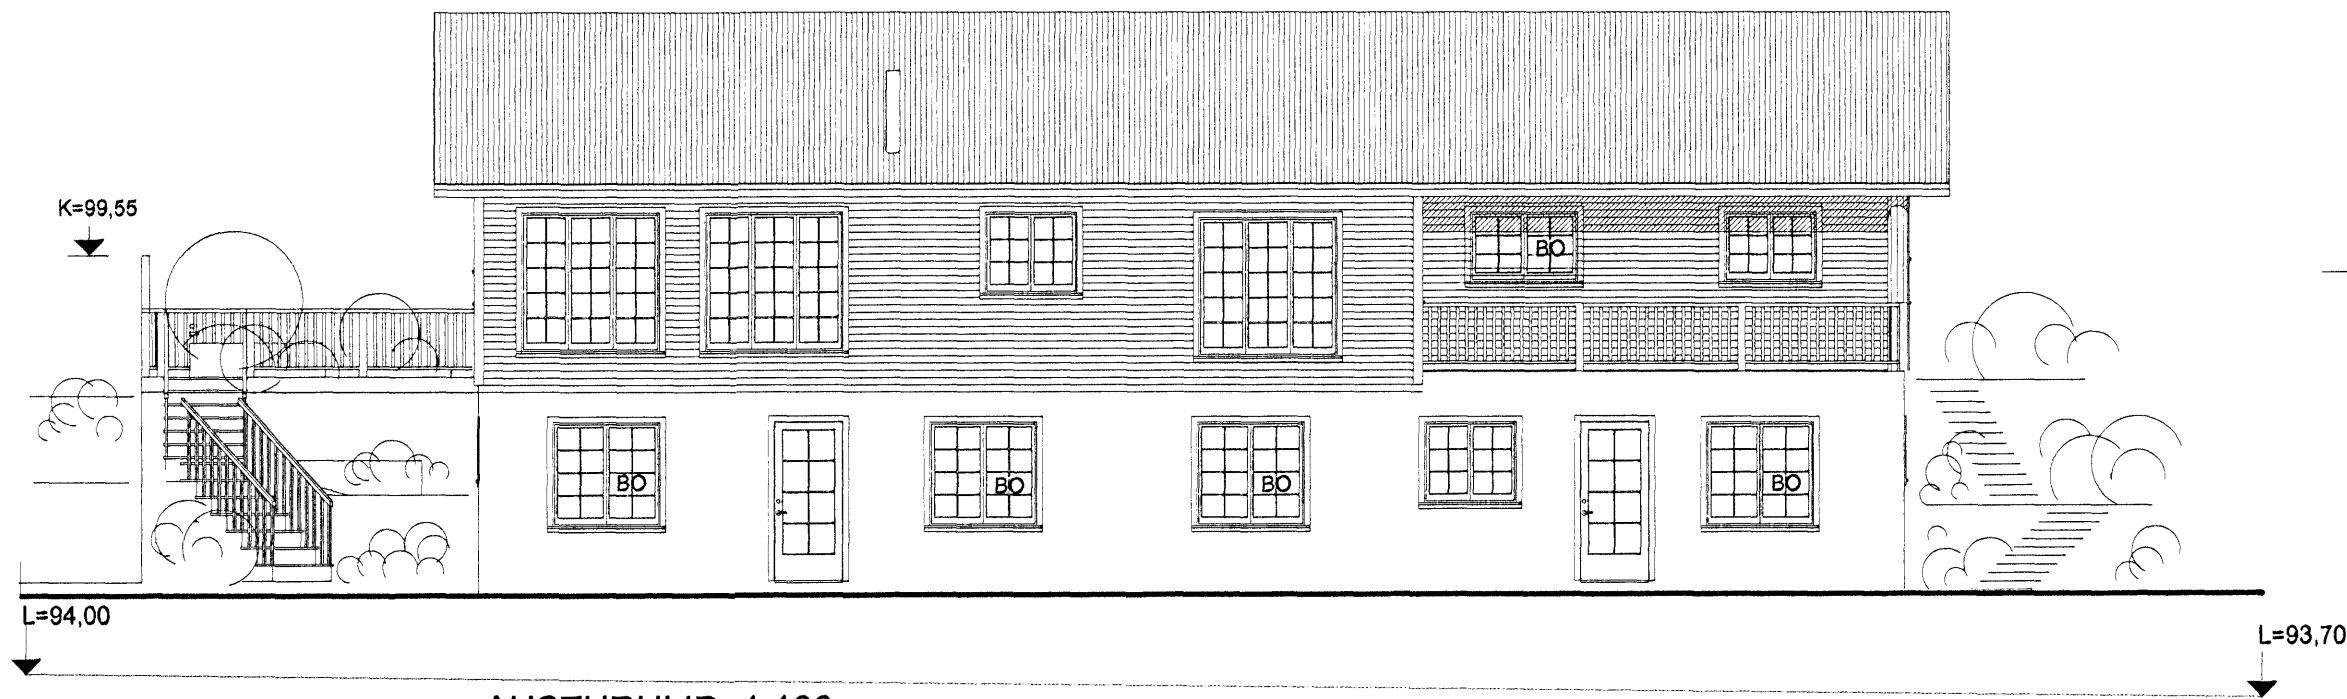


AUSTURHLIÐ, 1:100

K=99,55

L=94,00

L=93,70

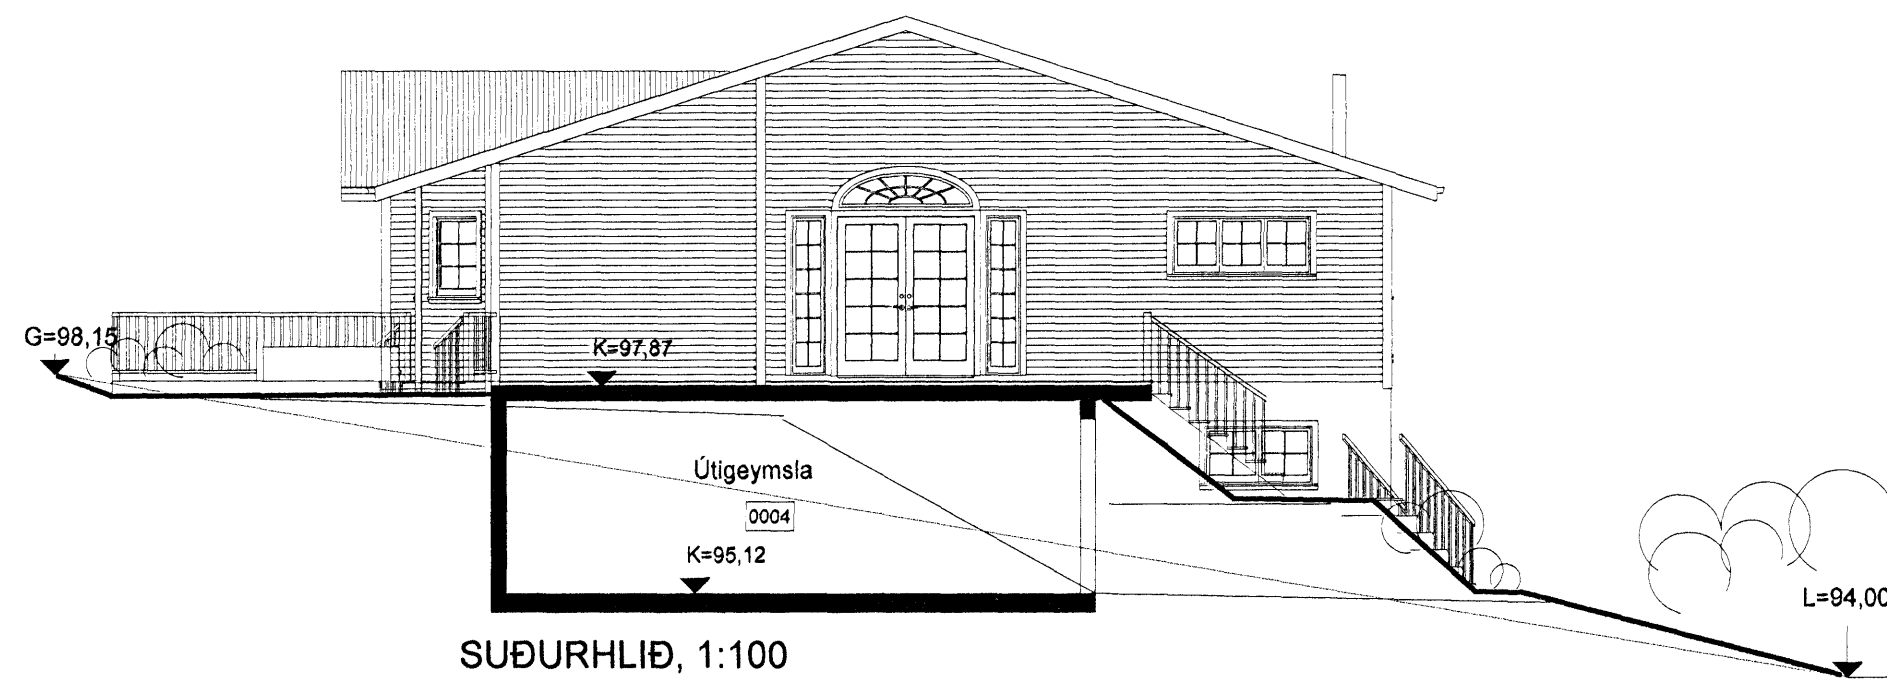

SUÐURHLIÐ, 1:100

G=98,15

K=97,37

Útigeymsla

0004

K=95,12

L=94,00

BO = Björgunarop amk. 50 x 60 cm (b x h)

Breytingar: A-22.02.2007-Kjallaraglugga á Norðurhlið bætt við.
Breyting: B-15.04.2007-Útigeymsla við suðurenda húss gluggi stækkaður.
Breyting: C-10.07.2007-Aðkomu að útigeymslu breytt.
Breyting: D-07.01.2008-Skráningarnúmer fært inn *AB*

HUGVERK HÖNNUNARÞJÓNUSTA
STEFÁN INGÓLFBSON ARKITEKT
stefanlax2@simnet.is s:848-1316

Skógarás E, Hafnarfirði

Kópavogi 01.01.2007... 010251-4359
Verkefni nr. 354, Teikning nr. 0354-sing-0003-D