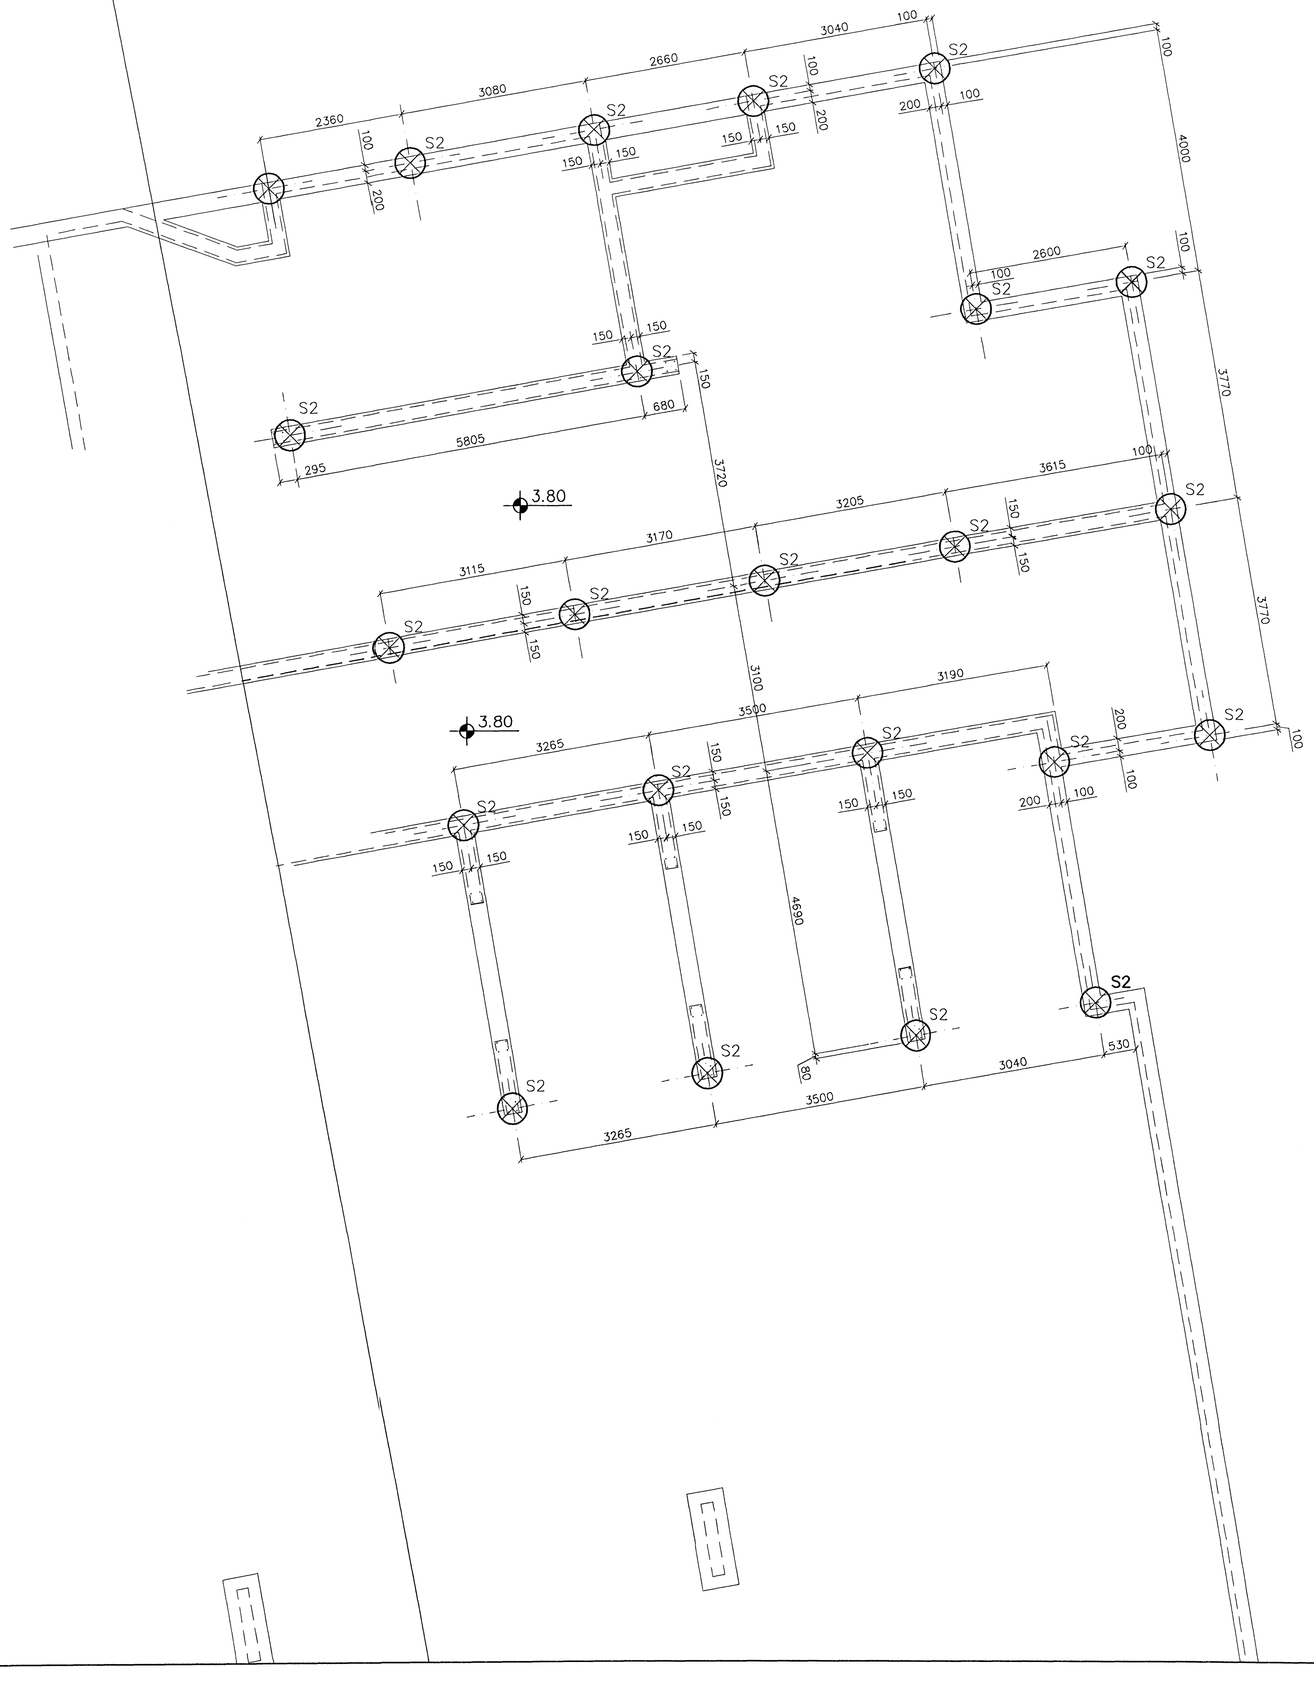

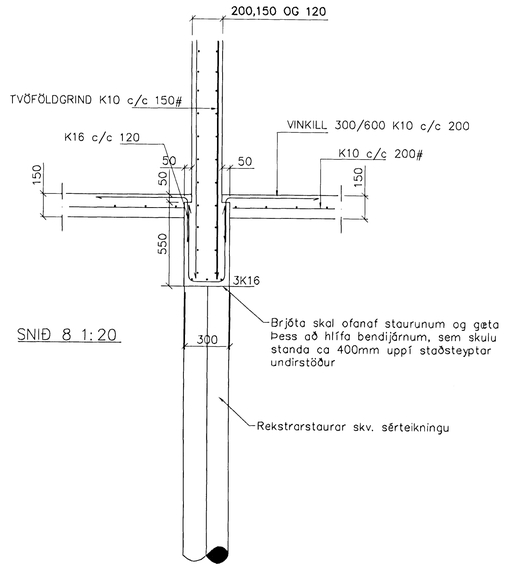

SNIÐ 8 1:20

Skýringar

Staurar skulu forsteyptir skv. sérteikningu, á staurana komi stauraskór og samsetning Þar sem Það á við.
Staurarekstur skal gerður af aðila sem er viðurkenndur til starfans.
Miðað er við að staurarekstur verði gerður undir eftirliti ráðgjafa (VST)og skv. skýrslu gerðri af grundunarráðgjafa verktaka (Fagtak) Staurar verði lóðréttir og ólag á staura miðast við 250 kN á hvern staur.

Skýringar

Áður en staurarekstur hefst skal tryggja stagfestur stálþilsins, frágangur stagfesta skal gerður skv. teikningum Strendings / verkfræðistofu.
Ekki er heimilt að moka jarðveg ofanaf stagfestum fyrr en gengið hefur verið frá viðbótarstagfestum og fyrir liggur samÞykki eftirlits Hafnarfjarðarhafnar (Strendingur)

Br.	Dags.	Eðli breytinga	Sign

NORÐURBAKKI 13
HAFNARFIRÐI

MÁLTEIKN STAURA

MKV.	1:50
DAGS.	JÚNÍ. 2006.
VERK NR.	2513
TEIKN. NR.	1-09
HANNAÐ	SIG. ÞORLEIFSS. KT. 241148-3009
TEIKNAÐ	G.H.
YFIRFARIÐ	

Byggingarfulltrúi Hafnarfjarðar
Afgreitt þann
11 JUL. 2006

TÆKNIÞJÓNUSTA SIGURÐAR ÞORLEIFSSONAR ehf
STRANDGÖTU 11 220 HAFNARFIRÐI
SÍMI 555-4255 FAX 565-2875
E-mail taeknithjonusta@islandia.is
kt: 440693-2539