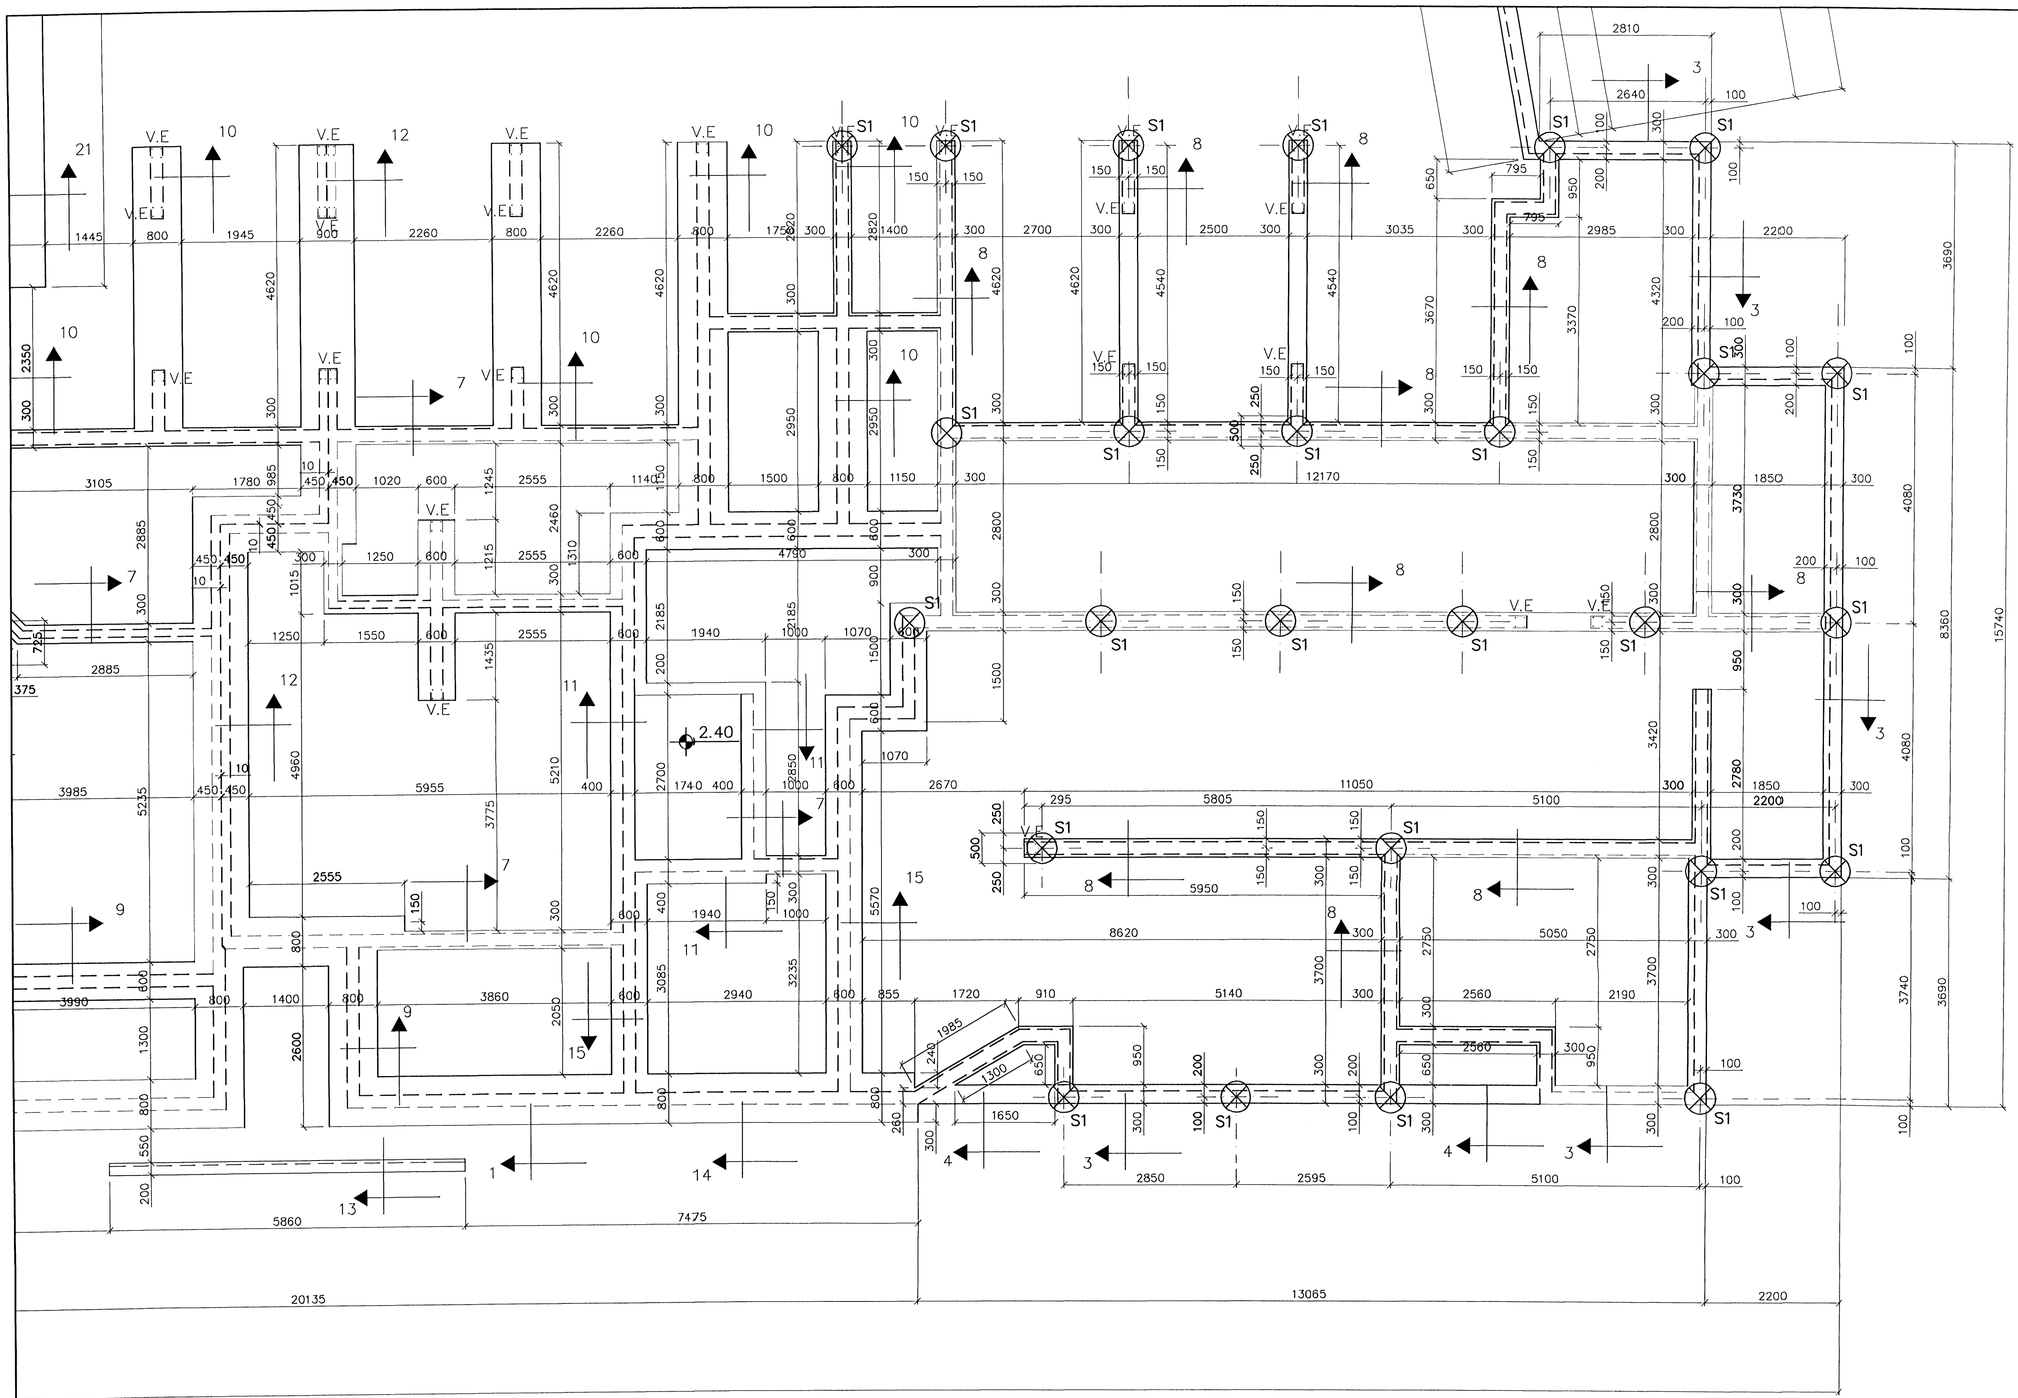

GRUNNMYND 1:50

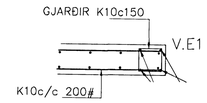

VEGGENDAR 1:20

SKÝRINGAR

STEYPA S-250, SEMENTINNIHALD = 300kg/M
STEYPUHULA Í ÚTVEGGJUM = 30mm
STEYPUHULA Í PLÖTU = 20mm
BENDISTÁL Ks410

SKÝRINGAR

STEYPA=S250
LOFTINNIHALD > 5%
V/S-TALA < 0,55
BENDISTÁL= Ks410
HÆÐ UNDIRSTAÐA ER > 100 SM
FYLLING INN Í SÖKKLA SKAL VERA FROSTFRÍ
OG ÞJAPPAST Í 30 SM LÖGUM
UNDIRSTÖÐUR HVÍLA Á ÞJAPPAÐRI FYLLINGU
OG NIÐURREKNUM STAURUM
ÞJÖPPUNARKRÖFUR E2 > 120 MPa, E2/E1< 2,3.
MESTA ÁLAG Á UNDIRSTÖÐUR < 1000 kN/M
OG Á STAURUM 5000 KN

Br.	Dags.	Eðli breytinga	Sign
01	20.06.06	SNIÐMERKJUM OG SKÝRINGUM	BR G.H

NORÐURBAKKI 11 OG 13
HAFNARFIRÐI

Undirstöður málteikning

MKV. 1:50 1:20
DAGS. MARS. 2006
VERK NR. 2513
TEIKN. NR. 1-07
HANNAÐ SIG. ÞORLEIFSS., KT. 241148-3009
TEIKNAÐ G.H.
YFIRFARIÐ

Byggingafulltrúi Hafnarfjarðar
Aðaluppdráttur
11 JÚ 2006

TÆKNIÞJÓNUSTA SIGURÐAR ÞORLEIFSSONAR ehf
STRANDGÖTU 11 220 HAFNARFIRÐI
SÍMI 555-4255 FAX 565-2075
E-mail taeknithjonusta@isfandia.is
kt: 440693-2539