


OFNATAFLA BREKKUHLÍÐ 8

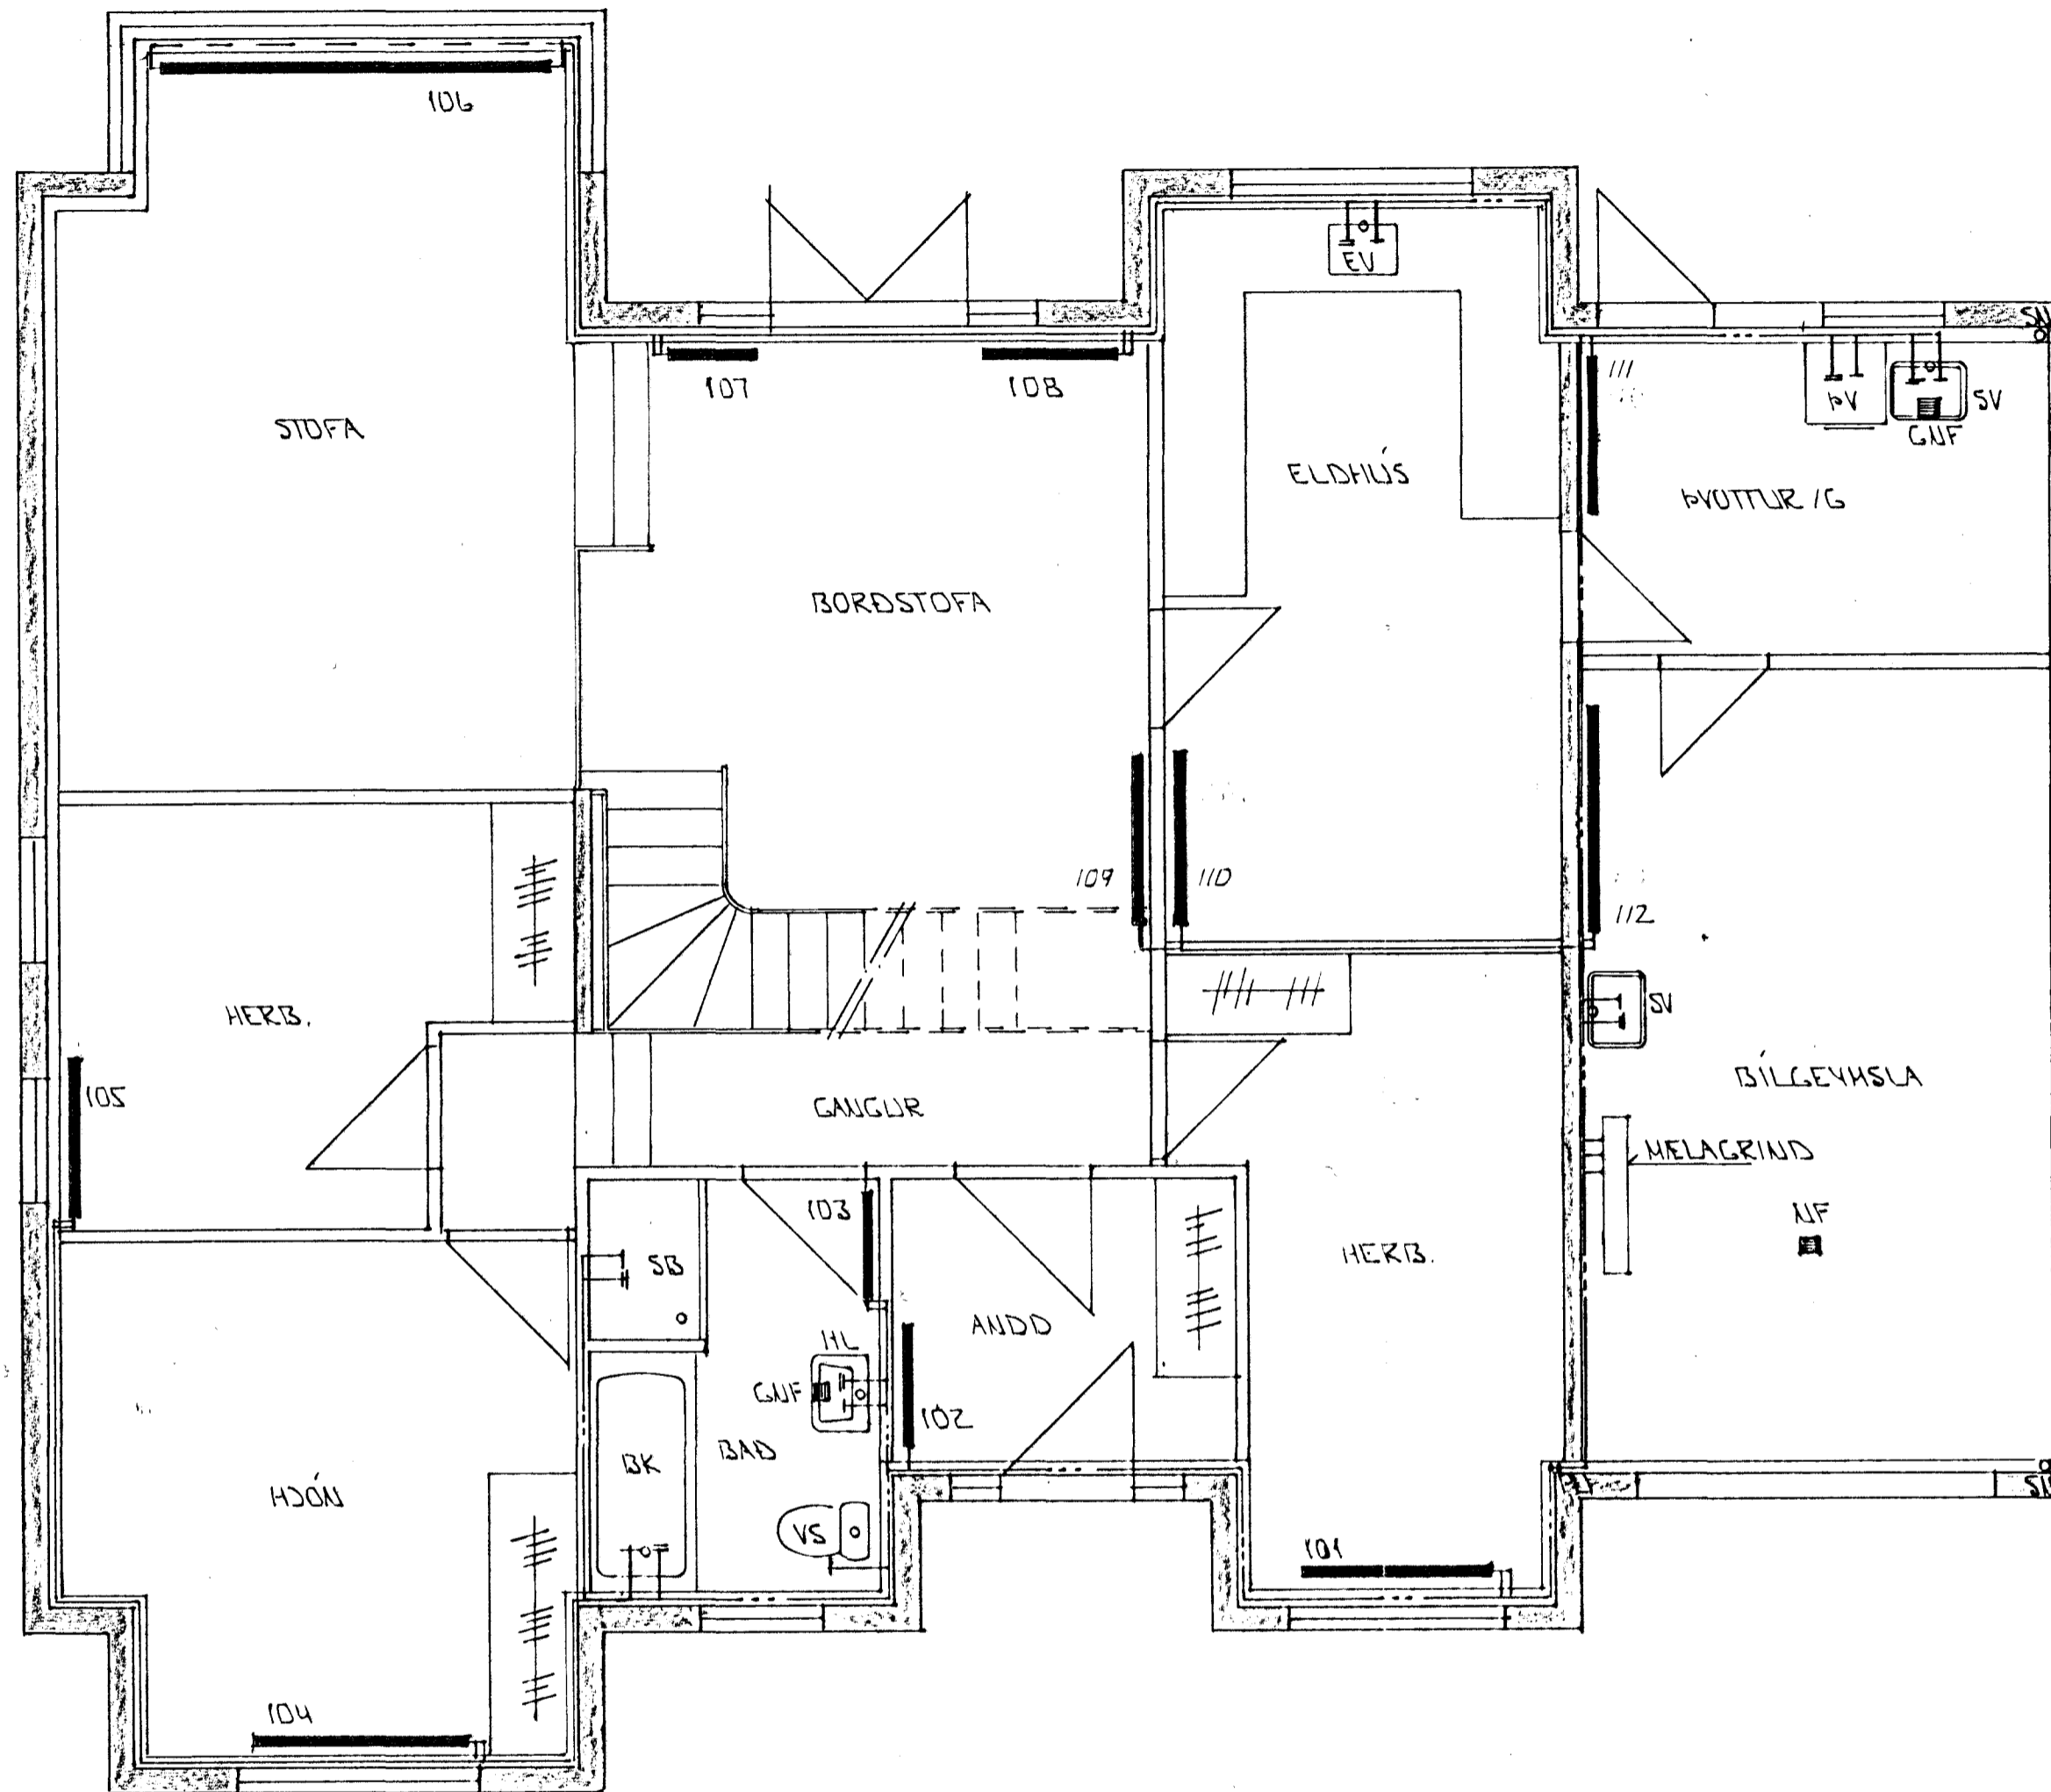

OFN NR	STAÐS	HITAT KKAL	LENGD MM	HÆÐ MM	TENGI
101	HERB.	820	1400	600	
102	ANDD	680	900	600	
103	BAD	610	800	600	
104	HJÓN	1.400	1800	600	
104	HERB.	1.000	1200	600	
109	STOFA	2.200	2800	250	
107	BORDST	480	600	400	
108	BORDST	710	1000	400	
109	BORDST	1.000	1000	600	
110	ELDHÚS	1.060	1300	600	
111	ÞVOTTUR/G	690	1100	600	
112	BÍLG	1.200	1700	600	
201	FJÓLSK	580	1000	300	
202	FJÓLSK	580	1000	300	


SAMTALS 12.970

ÁÐUR EN GENGID ER FRÁ OFNAPÓNTUN SKULU BYGGINGAFRÆÐINGUR OG TÆKNIFRÆÐINGUR SANNREYNA STÆÐIR OG AFKÓST OFNA

GRUNNMÝND 1 HÉÐAR 1:50

BR.	DAGS.	EDLI BR.	SIGN.

BREKKUHLÍÐ 8
HAFNARFIRÐI

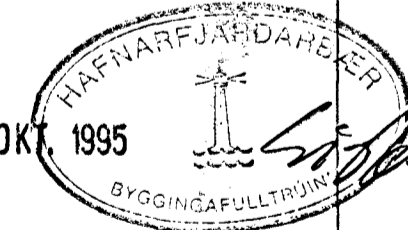13 OKT. 1995

 HITA - VATNIS OG FRÁRENNISLIS-
LAGNIR I HÉÐAR

MKV 1:50
DAGS. OKT '95
VERK NR. 9526
TEIKN NR. 2-03
HANNAÐ 4.11.
TEIKNAD GK
YFIRFARID 4.21.

TSP TÆKNIPJÓNUSTA
SIGURDAR ÞORLEIFSSONAR HF

STRANDGÖTU 11 - 220 HAFNARFJÖRÐUR - Sími 54255 - FAX 652875