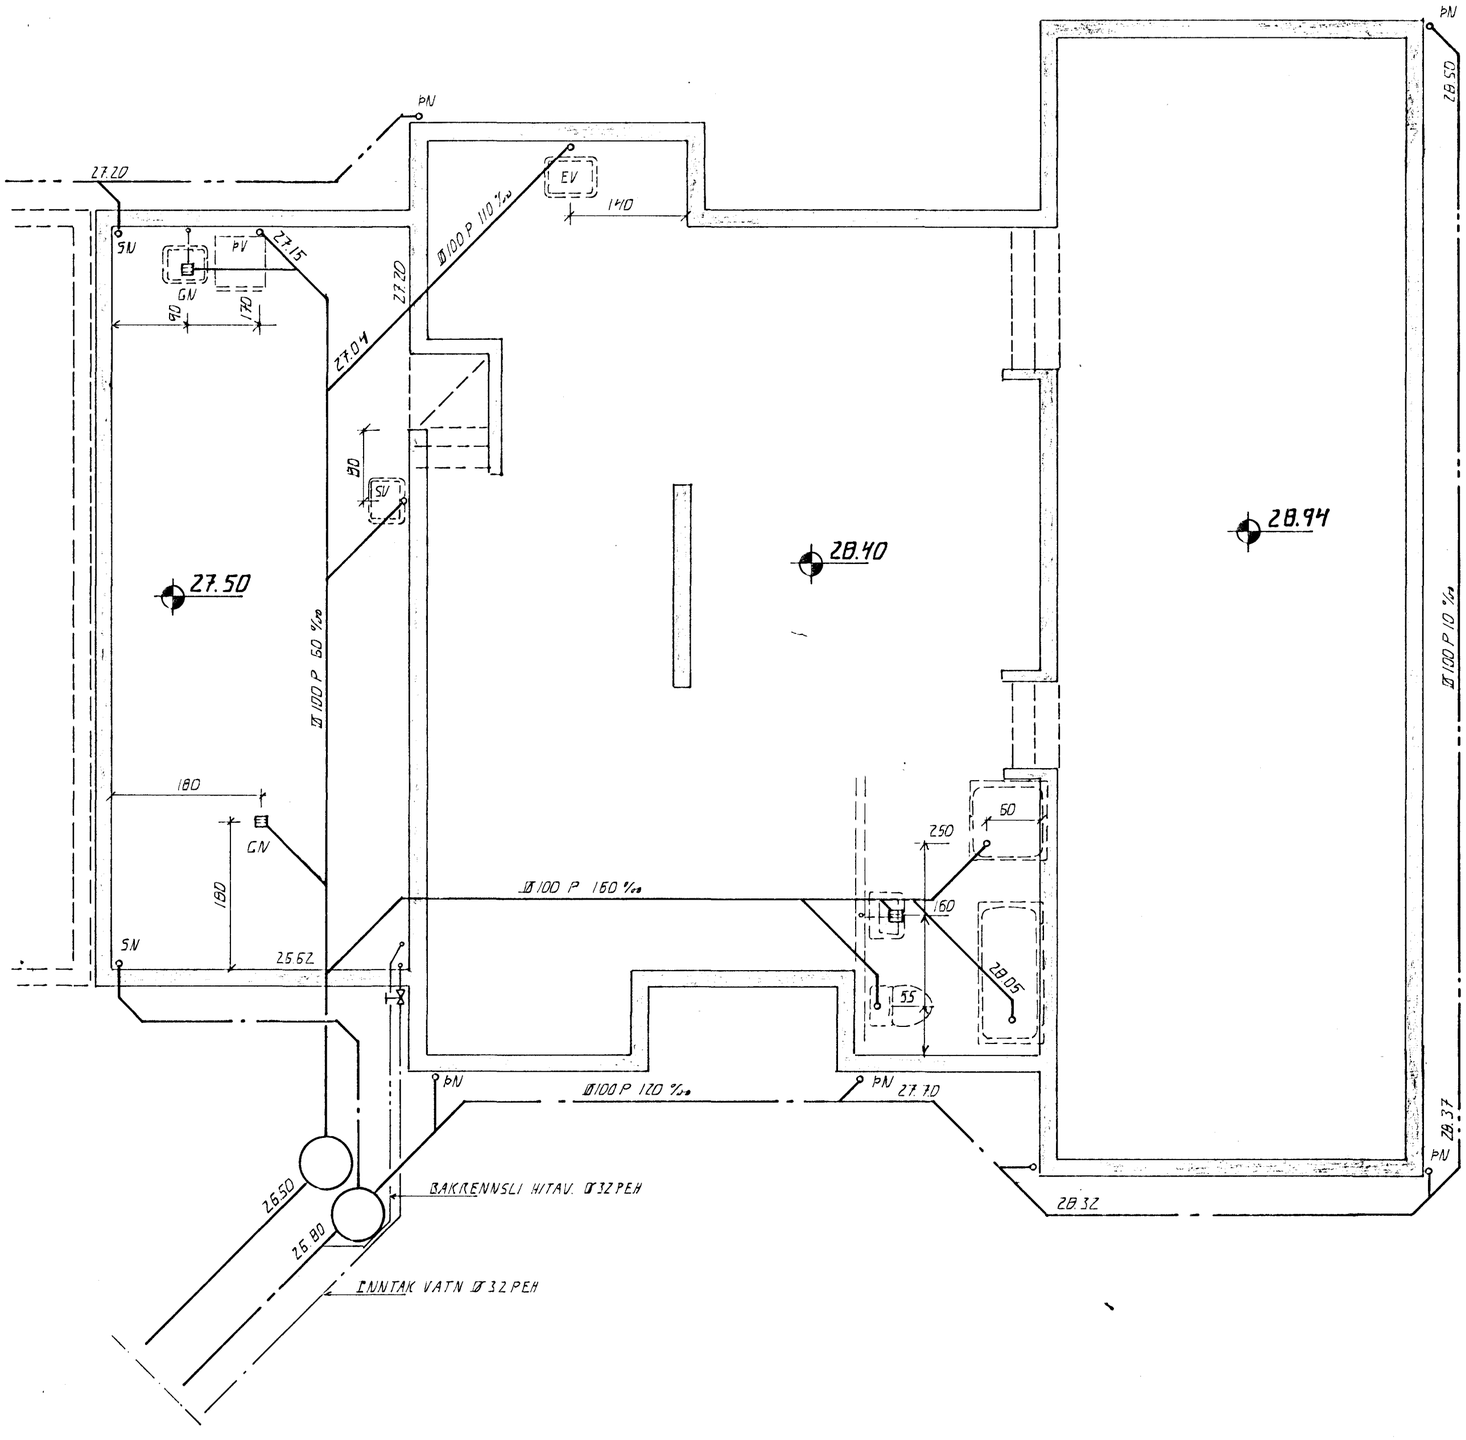

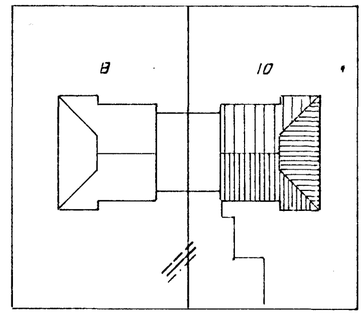

K = 25.60
S = 25.30

BR.	DAGS.	EÐLI BR.	SIGN.

BREKKUHLÍÐ 10
HAFNARFIRÐI

GRUNNLAGNIR

22 AUG 1995
HAFNARFJARÐARBÆR
BYGGINGAFULLTRÚINN

DAGS.	ÁGÚST 95
VERK NR.	9527
TEIKN NR.	2-02
HANNAÐ	Á.M.
TEIKNAÐ	Á.M.
YFIRFARIÐ	

TÆKNIÞJÓNUSTA
SIGURÐAR ÞORLEIFSSONAR HF
STRANDGÖTU 11 - 220 HAFNARFJÖRÐUR - SÍMI 54255 - FAX 652875