Format A1 (841x594 mm) is 20 mm outside of this frame

C 23.11 SNIÐ 1:50

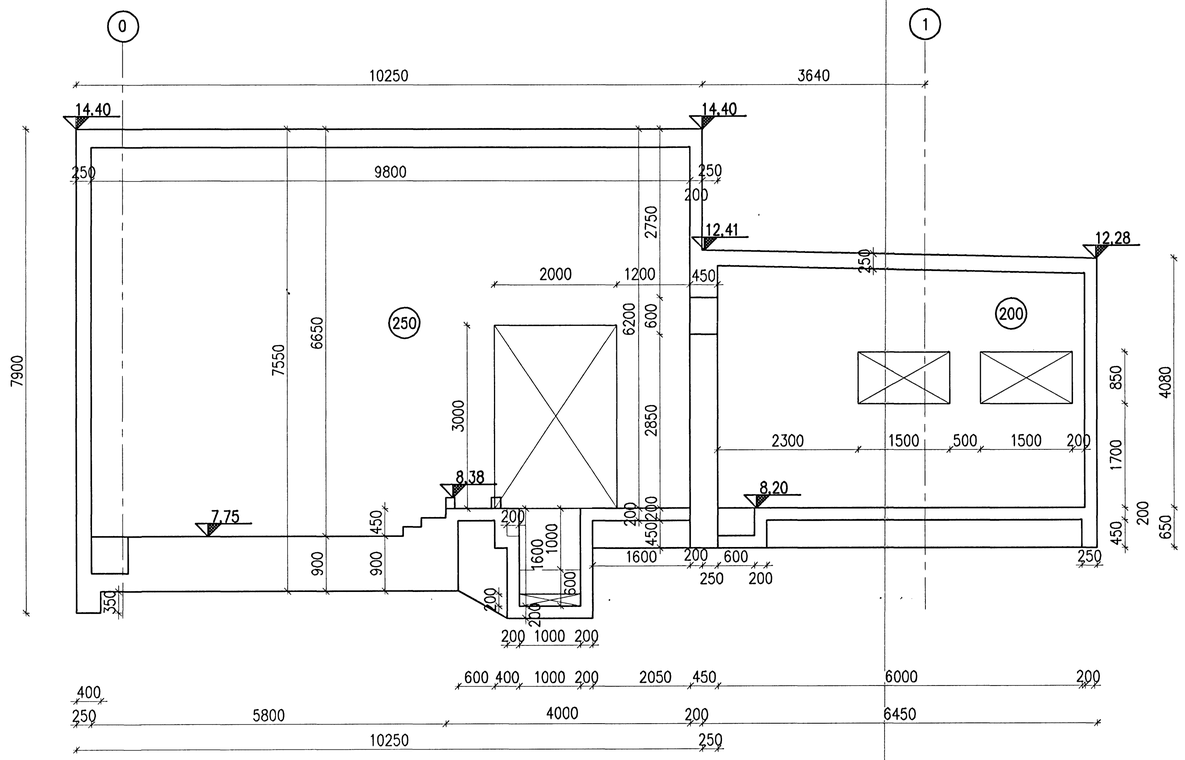

Byggingarfulltrúi Hafnarfjarðar
12 JÚLÍ 2005

1:50
1000 0 1000 2000 3000 4000 5000 mm

K:\2003.01\10\23-III-rec\Teikn\Malteikningar\2313-2315.dwg

Skýringar:
Explanations:

VST Verkfræðistofa Sigurðar Thoroddsen hf.
Ármúla 4, 108 Reykjavík Sími 569 3000 Fax 569 3018

Breyt. Rev.	Breyting Revision	Dags. Date	Samþ. Approved	Nótk. heimil. Released

Tilv.teikningar nr. ISAL / Ref.drawing no. of ISAL
Samsetn.teikningar nr. ISAL / Assembly drawing no. of ISAL

This drawing is the property of the Alcan Iceland Ltd. and handed out for personal use only. It may neither be copied nor made available to others without permission of the Alcan Iceland Ltd. The receiver is liable for any misuse.

Fjöldi stykkja / Number of pieces: IV III II I

Hlutur / Object	Atriði Item	Efni Material	ea.:stk Weight	total:1 heild kg/ byngd	Athugasemdir Remarks
POTROOM 3 – Mhl. 97					
RECTIFIER BUILDING, EXTENTION					
FORMWORK, SECTION C					

Stærð Format A1 | Mkv. Scale 1:50
Kostn.nr.-Sön.nr. / COno.-Eq.no. 4011 1189
AKS no. UB 30
Verktaki / Supplier: VST
Tekn.nr. verkt. / Drw.no. of suppl. 2003.0110 23.14 | Breyt./Rev. 1
Teiknað / Drawn: NI LDB | Yfirfarið / Checked | Samþykkt / Approved
ALCAN PRIMARY METAL EUROPE
ISAL
Alcan Iceland Ltd
Straumsvík
IS-222 Hafnarfjordur
Drw.no. of ISAL / Tekn.nr. ISAL 186708 | Breyt./Rev.
Teiknað / Drawn: APRÍL 2005 | Yfirfarið og skoðað / Checked and rfed
Nótkun heimiluð / Released