




Grunnmynd af svölum. 1:20 Hlutamynd.

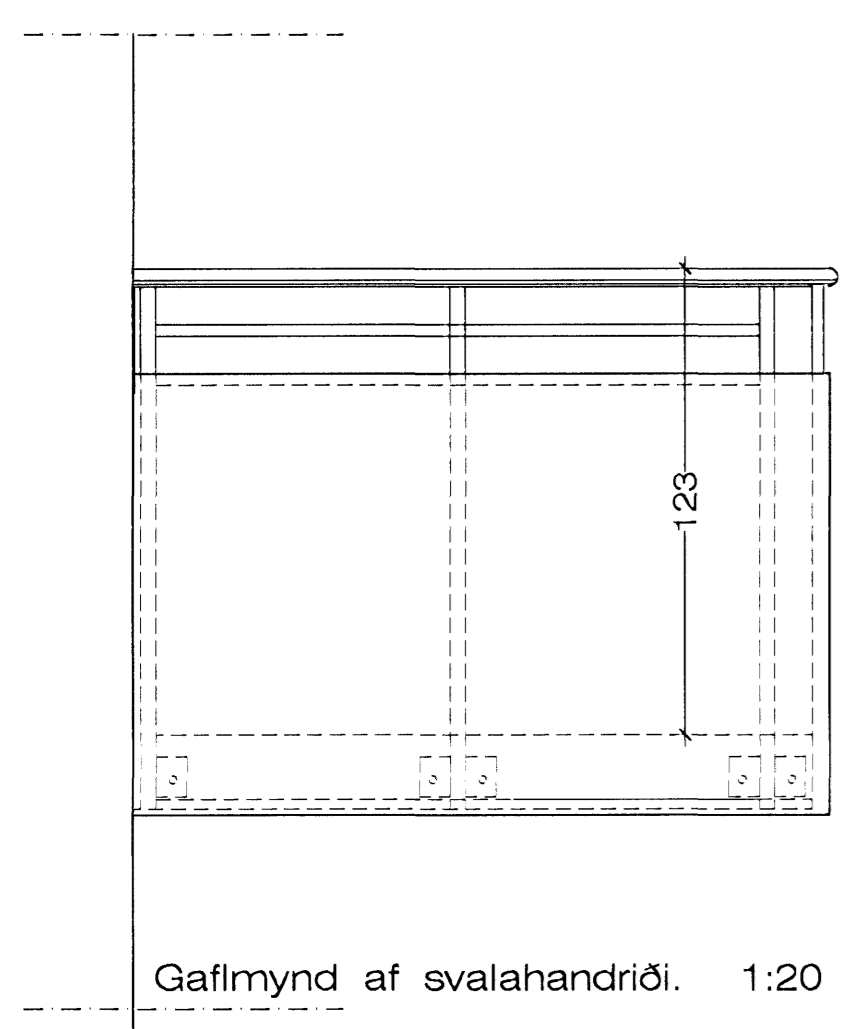

Gaflmynd af svalahandriði. 1:20

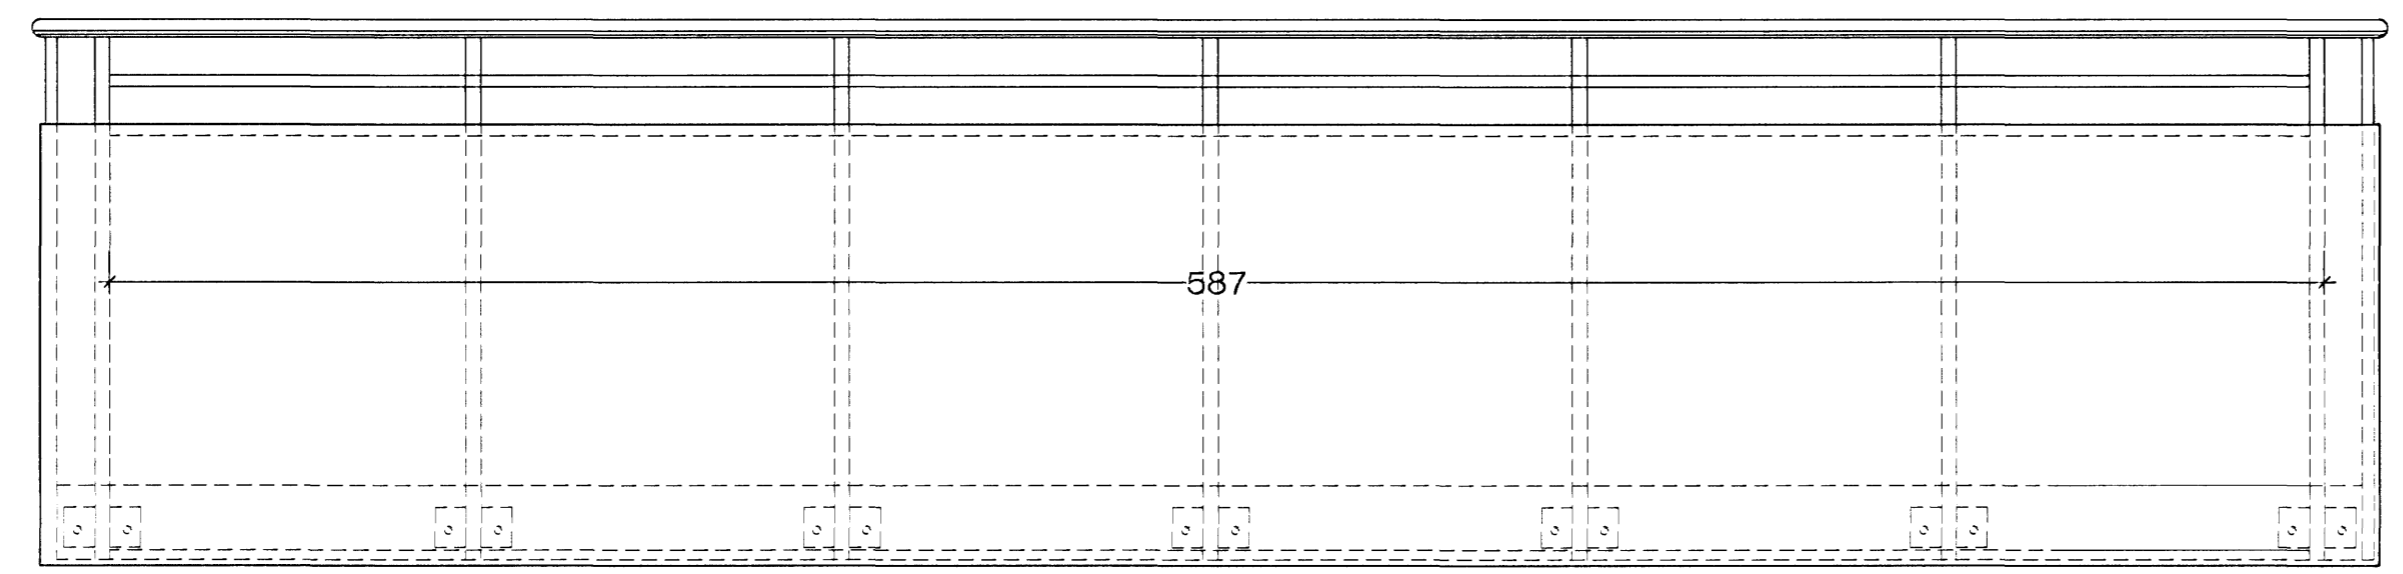

Séð framaná svalahandrið. Á vesturhlíð. 1:20

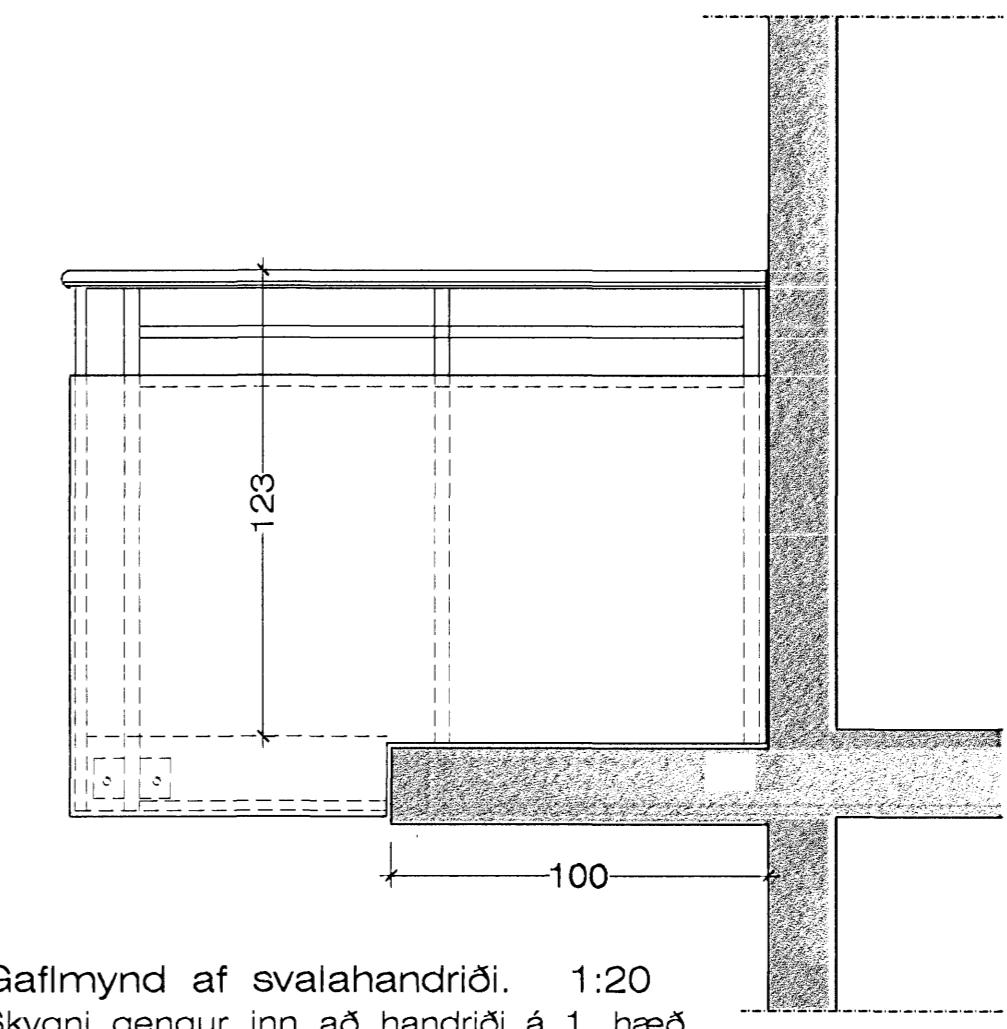

Gaflmynd af svalahandriði. 1:20
 Skygni gengur inn að handriði á 1. hæð.

SKÝRINGAR:

Handriðsgrindur eru standard áluppistöður, með þartilgerðum ál handlista, sem festur er ofaná uppistöðurnar. Framaná handriðsgrindina er klætt með 4,0 mm. gegnheilum álplötum, sem eru litaðar á báða vegu.

Vanda skal sérstaklega samsetningar á plötuklæðningum.

Öll mál skal athuga nákvæmlega á staðnum, áður en smíði hefst á handriðum.

Jón Guðmundsson arkitekt. Suðurlandsbraut 16 13.8.2010 10:20 eskiv.2002.- 2010.dwg