


Samþykkt þann
 20 AUG 2010
 Byggingafulltrúinn / Hafnarfirði
 E.B. Hrólfur S. Gunnlaugsson

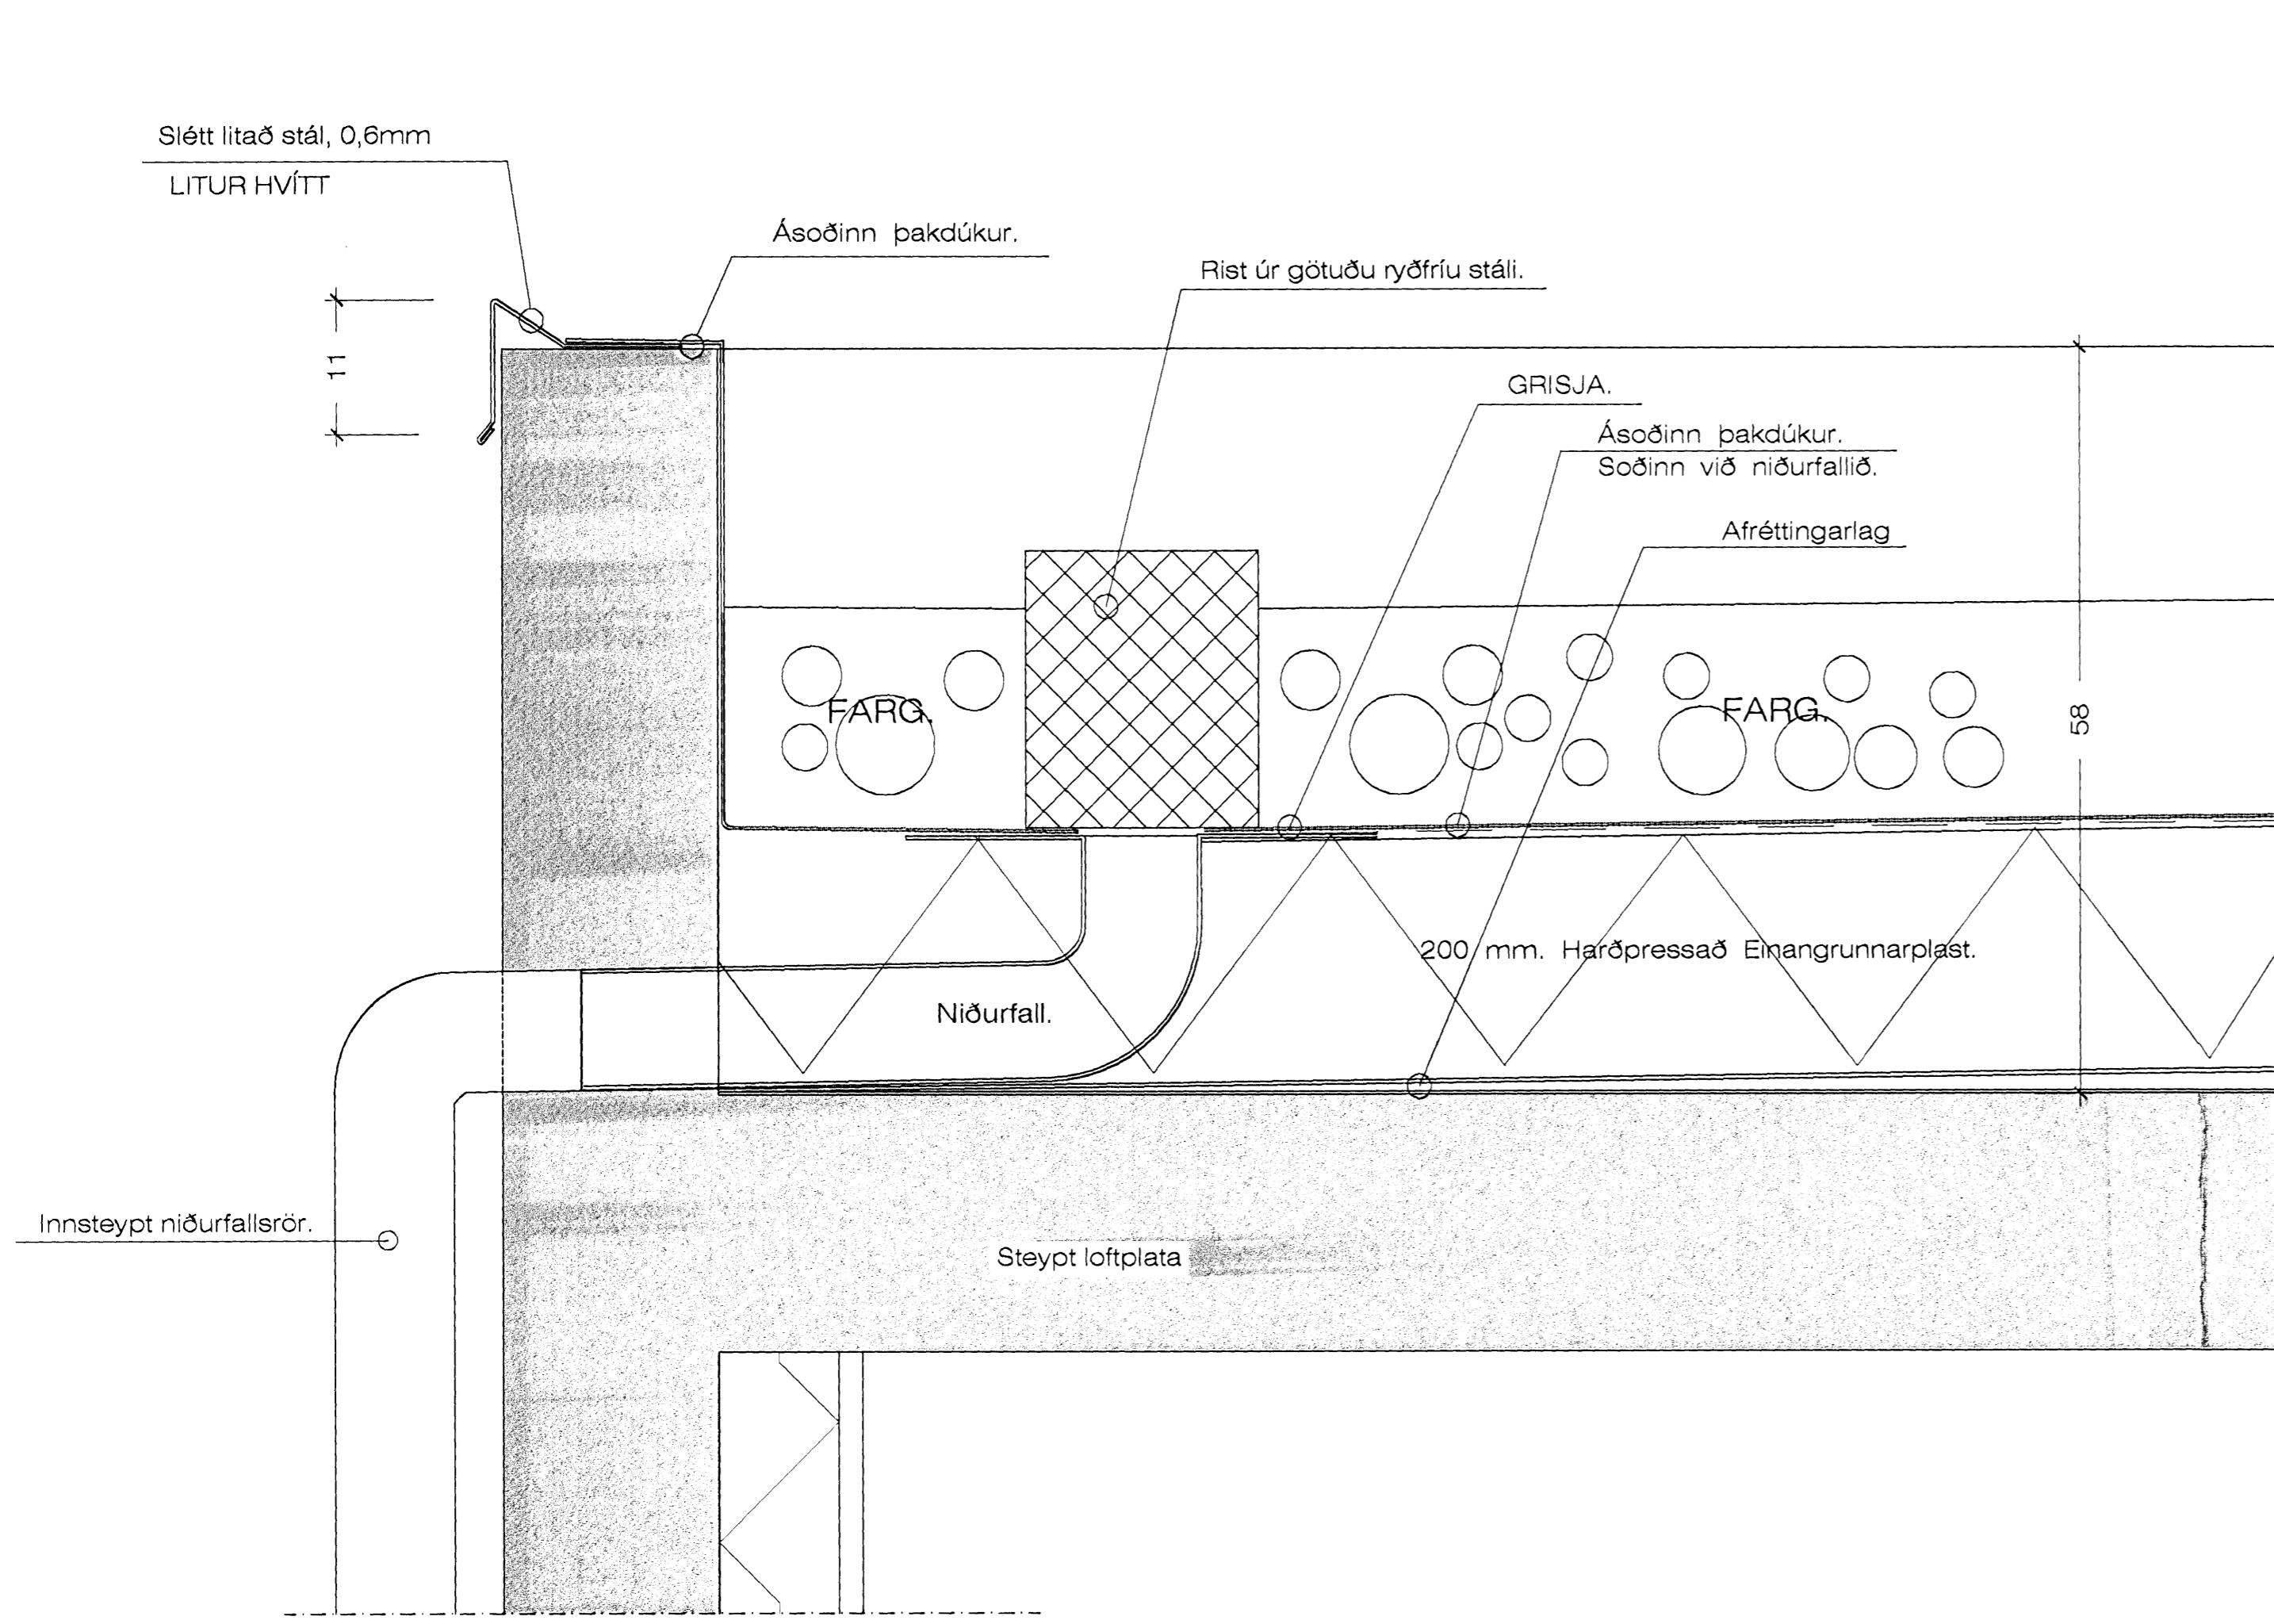

Frágangur á þakköntum. 1:5

Jón Guðmundsson arkitekt. Suðurlandsbraut 16 13.8.2010 10:20 eskv.2002.- 2010.dwg