Samþykkt þann
13 AUG 2010
Byggingafulltrúinn í Hafnarfirði
F.h. Hrólfur S. Gunnlaugsson

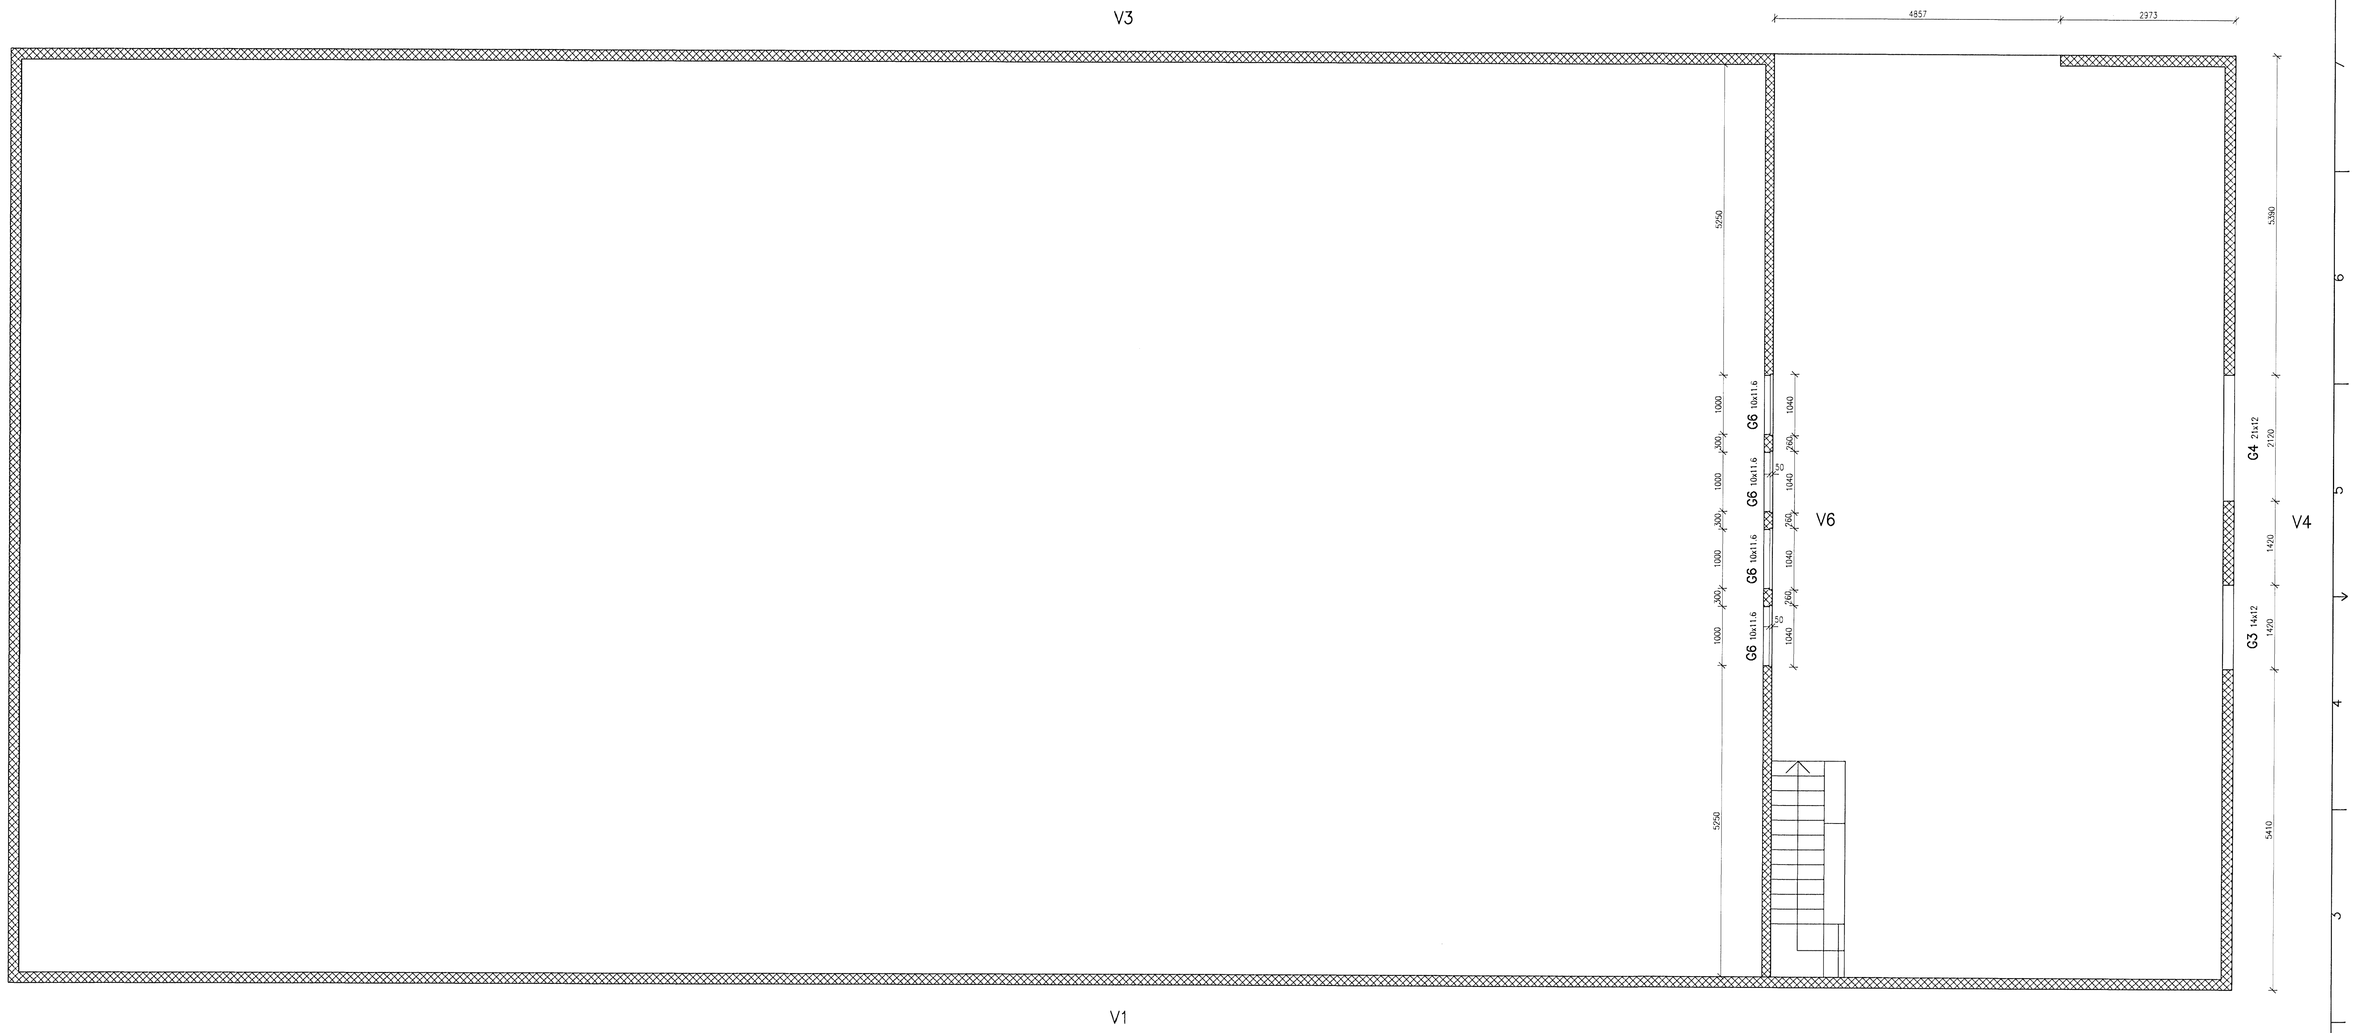

NR.	DAGS.	BREYTING	NR.	DAGS.	BREYTING

SKÝRINGAR

SKÝRINGAR SJÁ TEIKN B001

MÁLSETNING VIÐ GLUGGA OG HURÐIR ERU Í DESIM.
ÖÐRAR MÁLSETNINGAR ERU Í MILLIMETRUM
EKKI SKAL MÆLA UPP AF TEIKNINGUM

13/8 10
SÆMUNDUR EIRÍKSSON 261249-2949

FLUGUSKEIÐ 12

220 HAFNARFJÖRÐUR

KLÖPP

KLÖPP ARKITEKTAR–VERKFRÆÐINGAR EHF
NETHYL 2E, PÓSTHÓLF 10050, 130 REYKJAVÍK
SÍMI 577 2277, 699 7747 – klopp@simnet.is

HEITI TEIKN.	STEYPTIR VEGGIR 2. hæð		
MÆLIKVARÐI	1:50	DAGS.	ÁGÚST 2010
TEIKNING	B 006	VERK	V 09-105
BREYTING		YFIRFARIÐ	S.E.