


**SKÝRINGAR**



Kótar eru í m.y.s  
 Málsetningar eru í mm

- Merkir hæðarkóti í sniði
- Merkir hæðarkóti í plani
- Merkir þykkt plötur

Sjá einnig skýringarblað

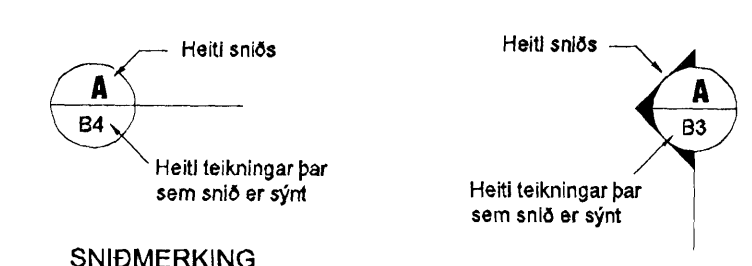

SNIDMERKING

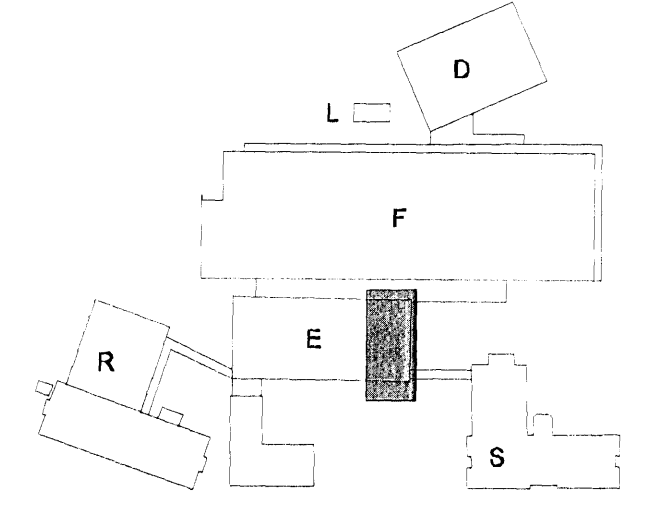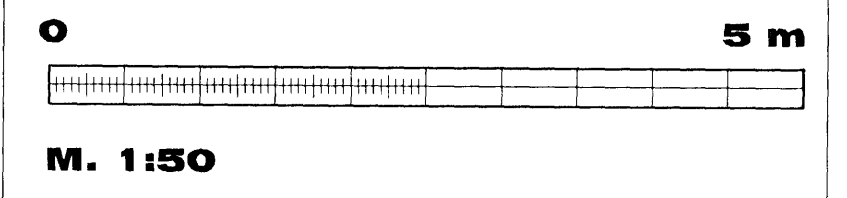

Q  
F  
E  
D  
C  
B  
A

**ÚTI**  
 ARKITEKTAR  
 Jón Þór Þorvaldsson AÚ.FSSA  
 Kt. 021256 7579

Samþykki aðalhönnuðar

BREYTINGAR


Verkefni Eirlands Þirgissonar  
 Bjarlind 4 201 Kópavogi  
 Sími 564 3322 Fax 564 3324  
 Netfang web@vib.is, GSM 898 1198  
 Ráðgefandi verkefniþjónusta

VERKHEITI  
**REYKJAVÍKURVEGUR 78**  
**BYGGING E. HAFNARF.**

Teikning nr  
**IS1E-S-**  
**02-26**

HEITI TEIKNINGAR  
**STÁLVIKRI - KYRNING**  
**SNÍ U**

Dagsetning <b>JÚLÍ 2010</b>	Teiknað <b>EB</b>	Hannað <b>ESB</b>	Kvarði <b>1:20</b>	YFIRFARIÐ
--------------------------------	----------------------	----------------------	-----------------------	-----------

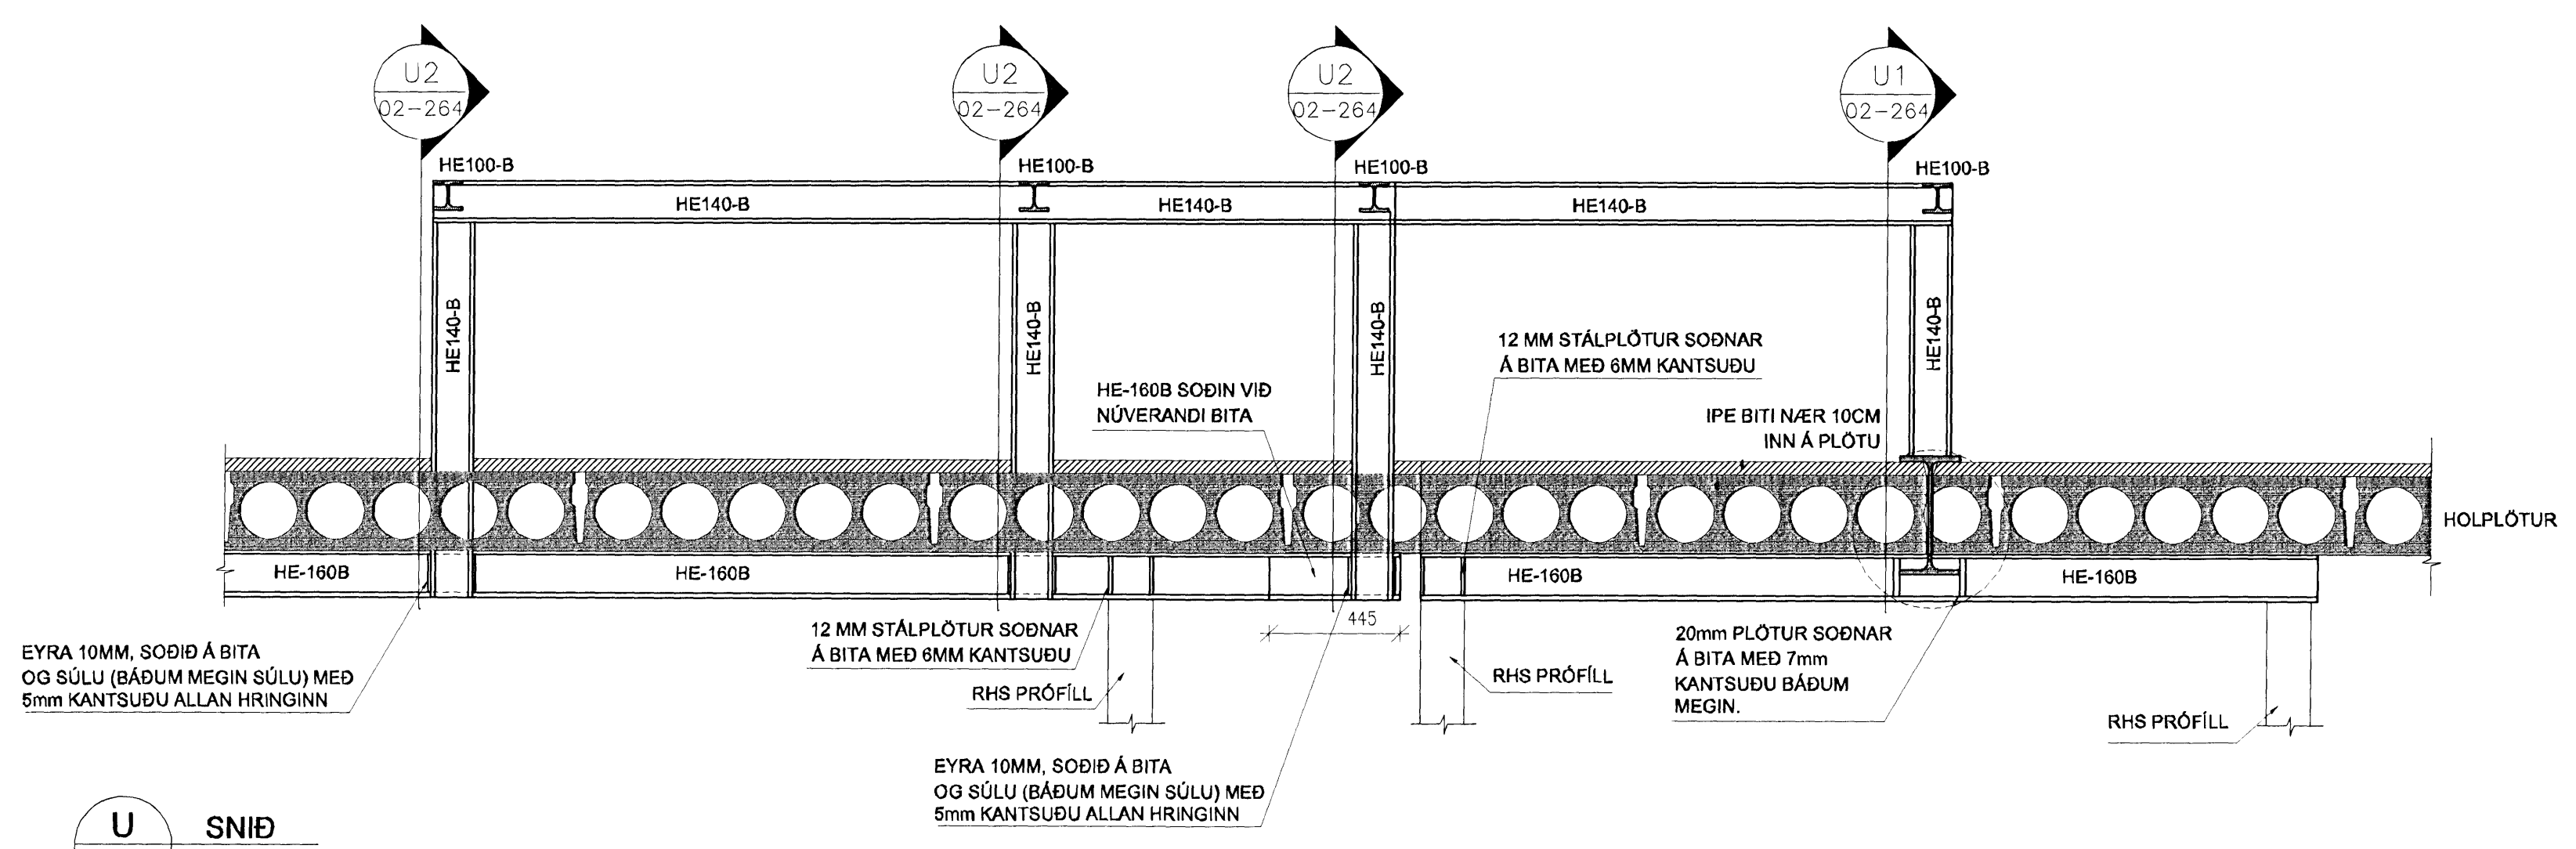

**U** SNID  
 02-260 M. 1: 20

