

KÓTAR ERU STEYPUKÓTAR


Samþykkt þann
10 AUG 2010
 Byggingafulltrúinn í Hafnarfróð
 Kt. Hrólfur S. Gunnlaugsson

SKÝRINGAR



Kótar eru í m.y.s
 Málsetningar eru í mm

- Merkir hæðarkóti í sniði
- Merkir hæðarkóti í plani
- Merkir þykkt plötu

Sjá einnig skýringarblað

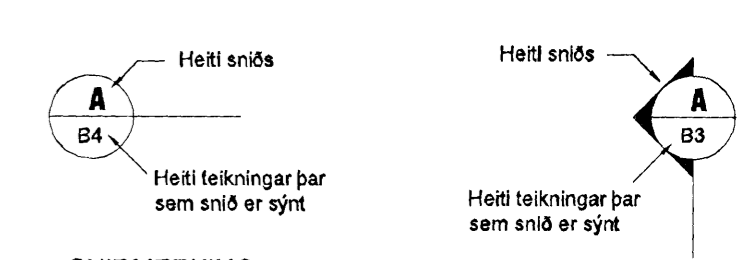

SNIDMERKING

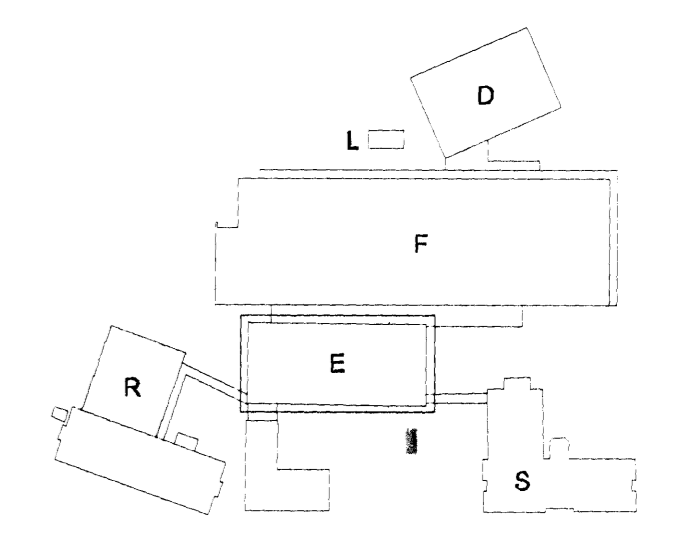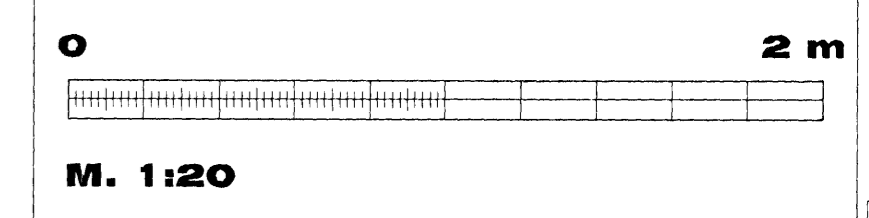

ÚTI **INN**
 ARKITEKTAR
 Jón Þór Þorvaldsson AÍ, FSSA
 Kt. 021256 7579

Samþykki aðalhönnuðar
BREYTINGAR


actavis
 Samþykkt

VERKHEITI
 Verkefni Erlenda Birgissonar
 Bæjarlind 4 201 Kópavogi
 Sími 564 3322 Fax 564 3324
 Netfang web@web.is, GSM 898 1198
 RAðgafandi verkefniþjónusta


REYKJAVÍKURVEGUR 78
BYGGING E. HAFNARF.
IS1E-S-00-112

HEITI TEIKNINGAR
UNDIRSTÖÐUR
FRÁRENNSLISPRÓ


Dagsetning	Teiknað	Hannað	Kvarði	YFIRFARID
JÚLÍ 2010	ARG	ESB	1:50/20	201150-2539

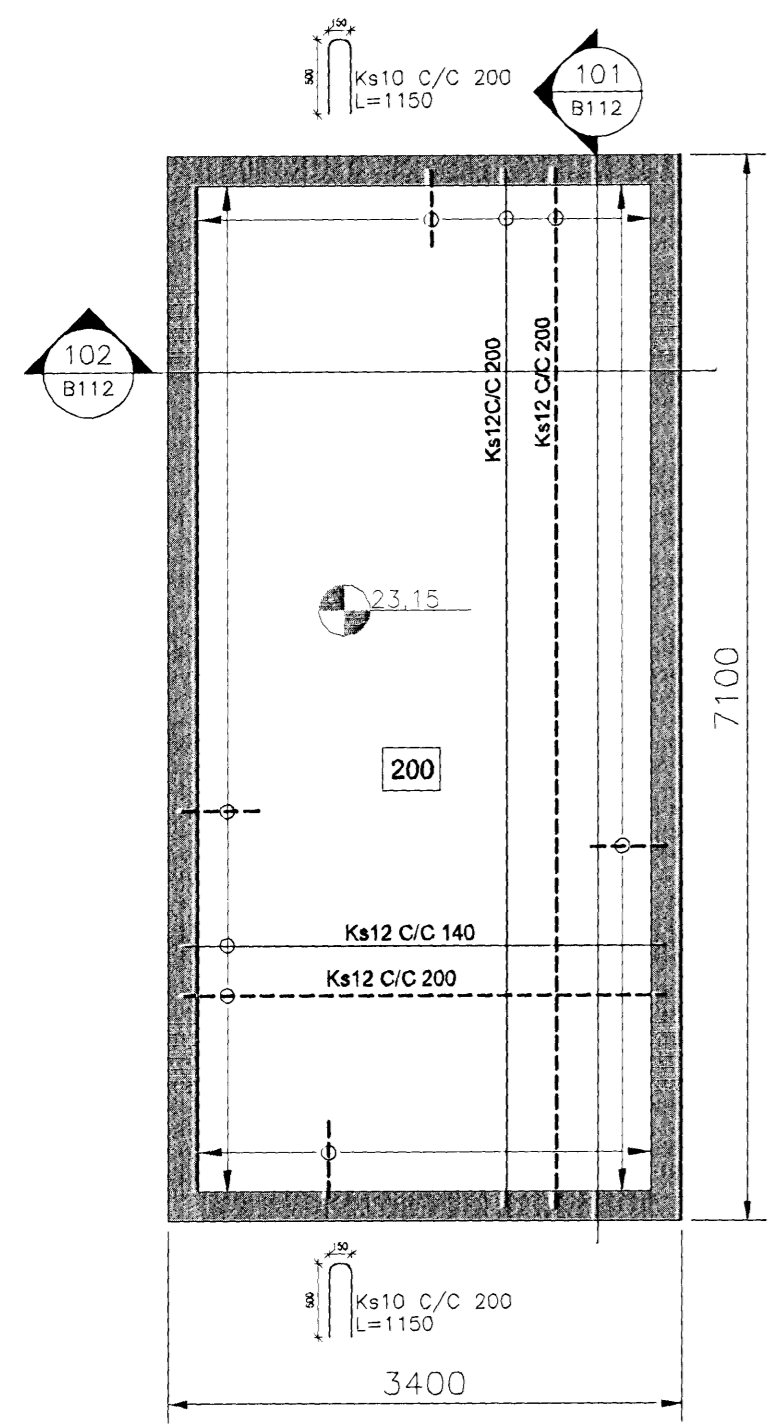


GRUNNMYND BOTNPLATA
 MKV: 1:50

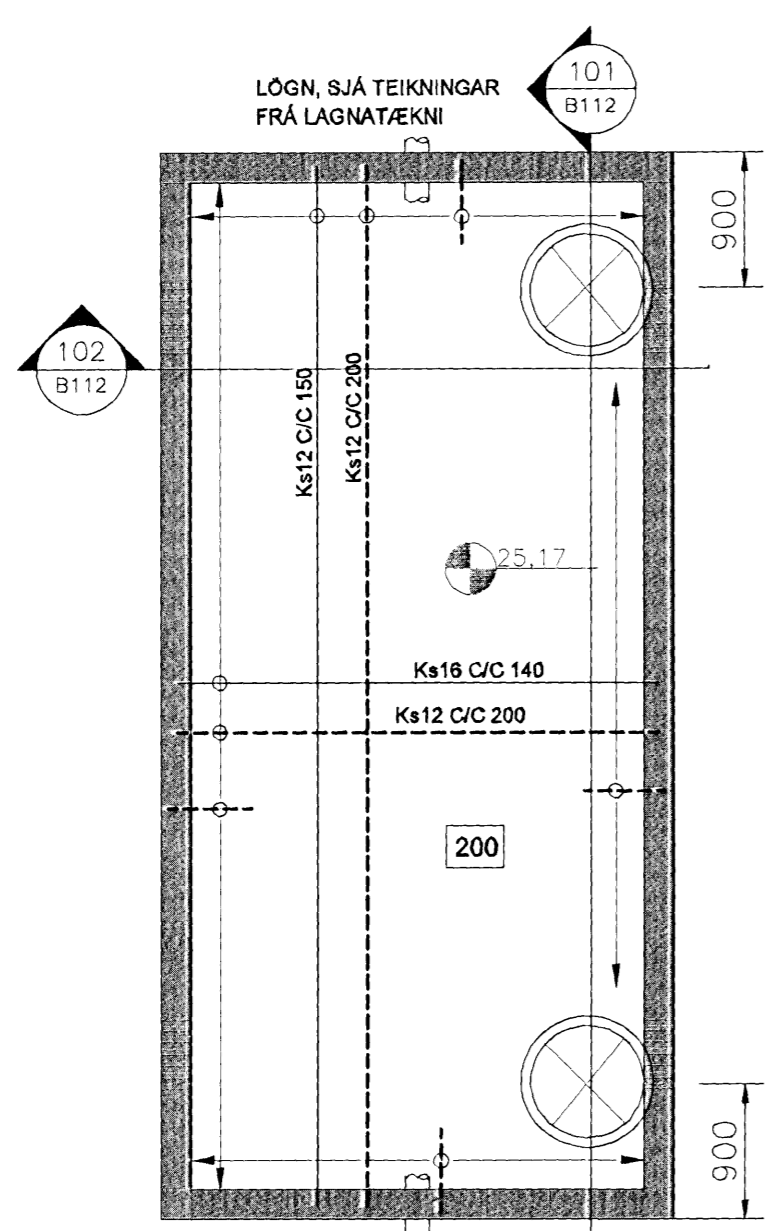

GRUNNMYND EFRI PLATA
 MKV: 1:50

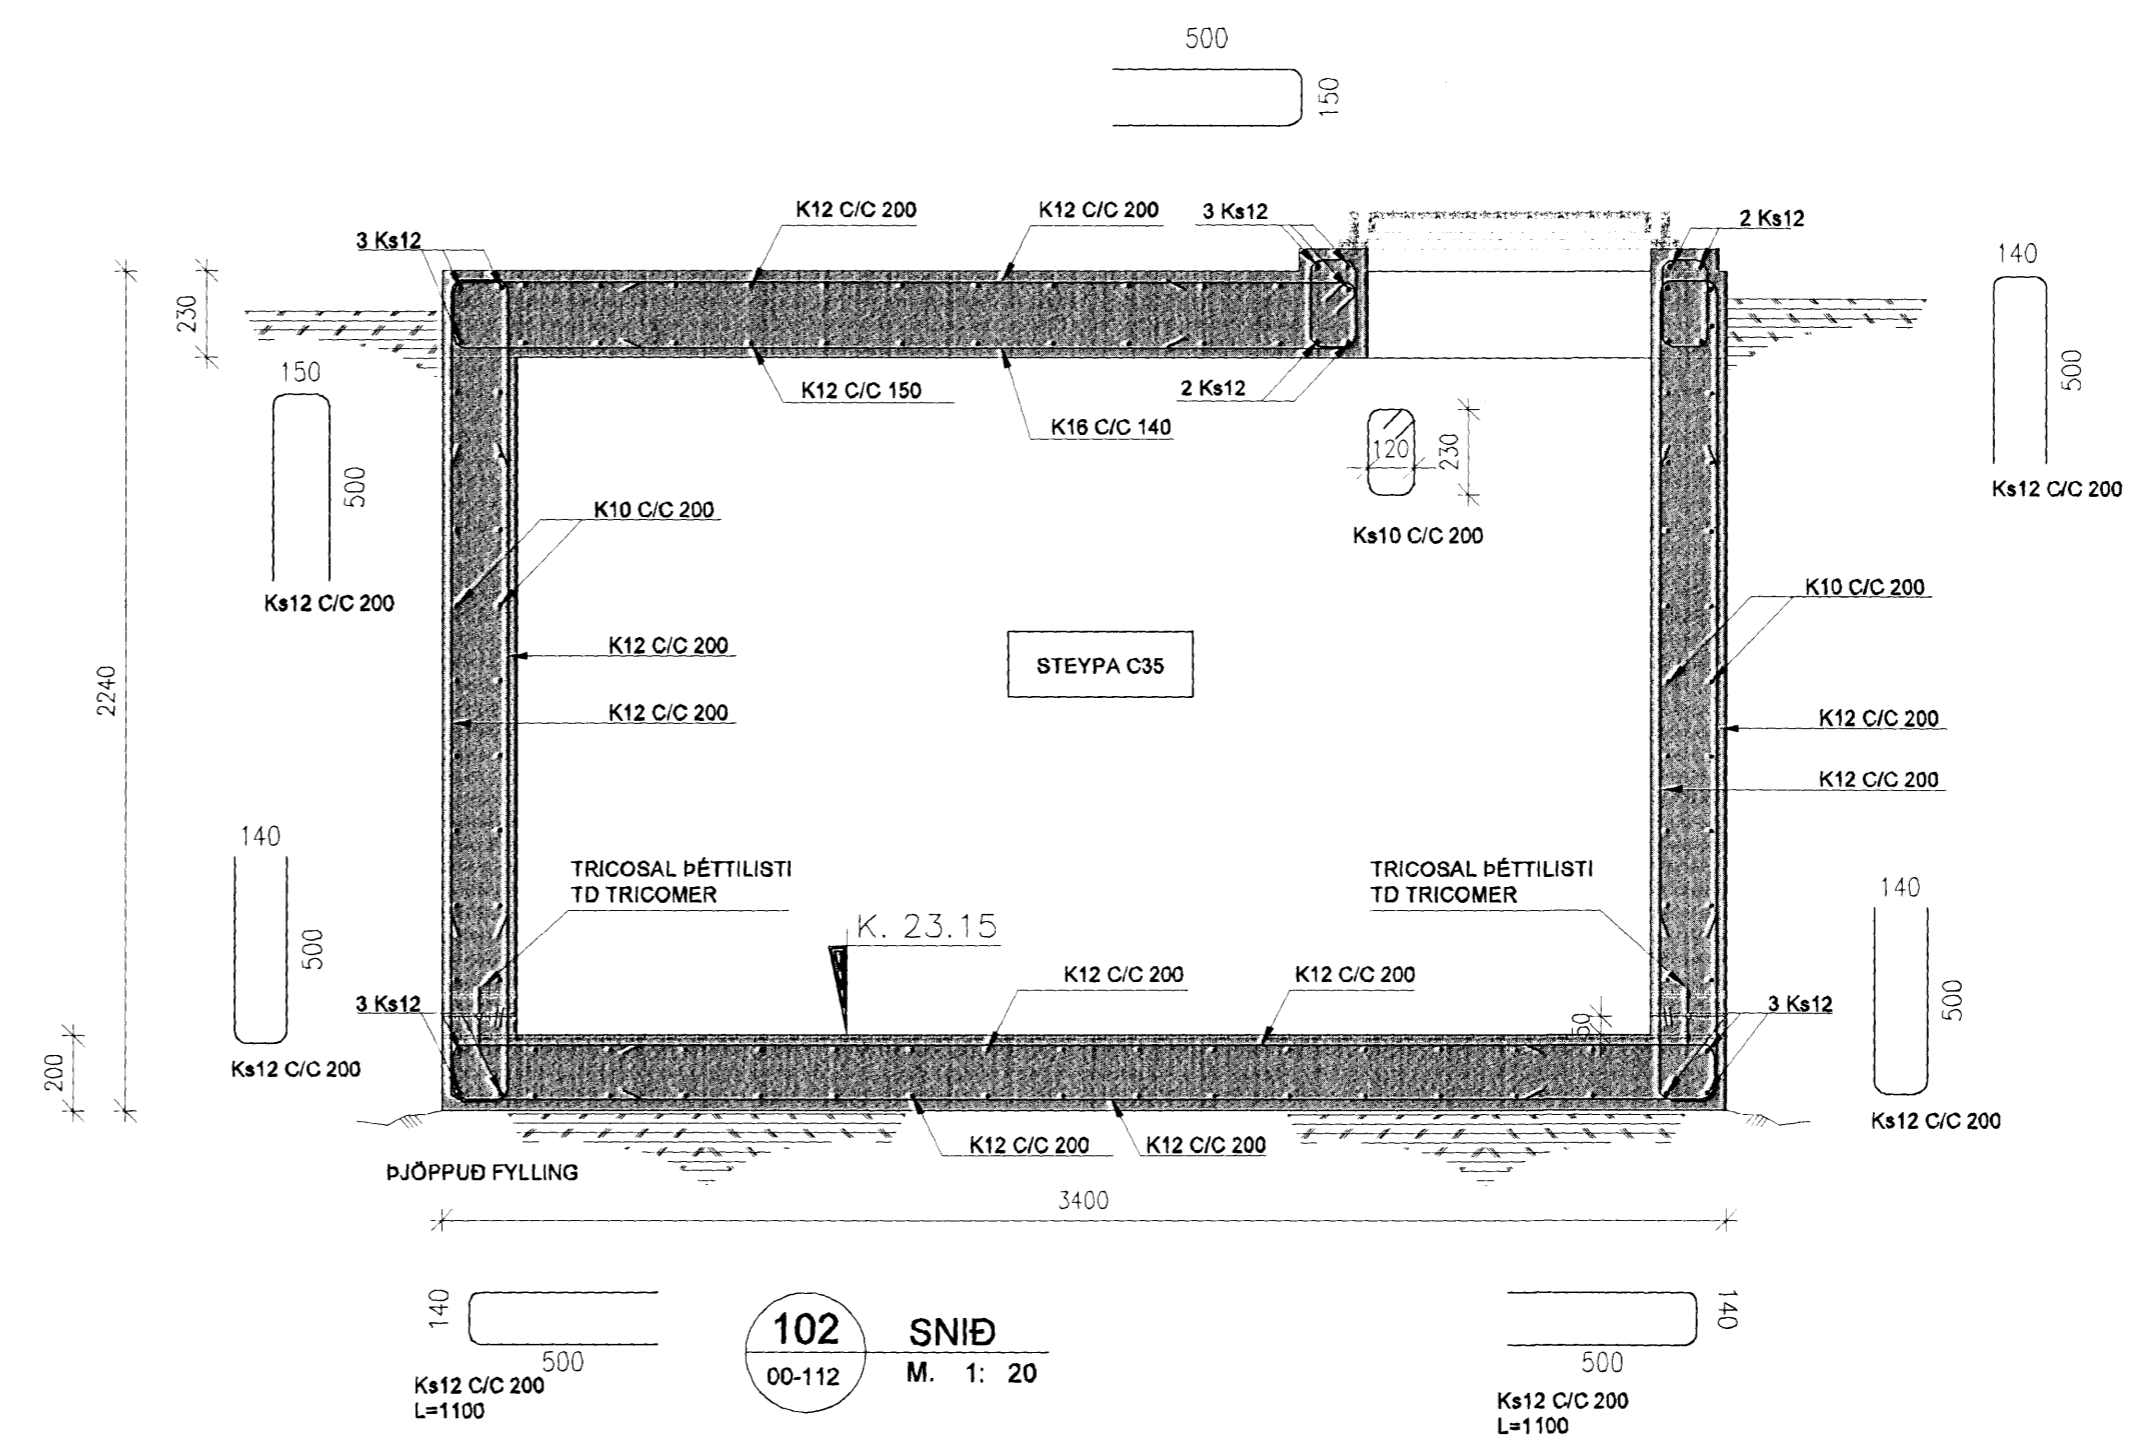

102 SNID
 00-112 M. 1: 20

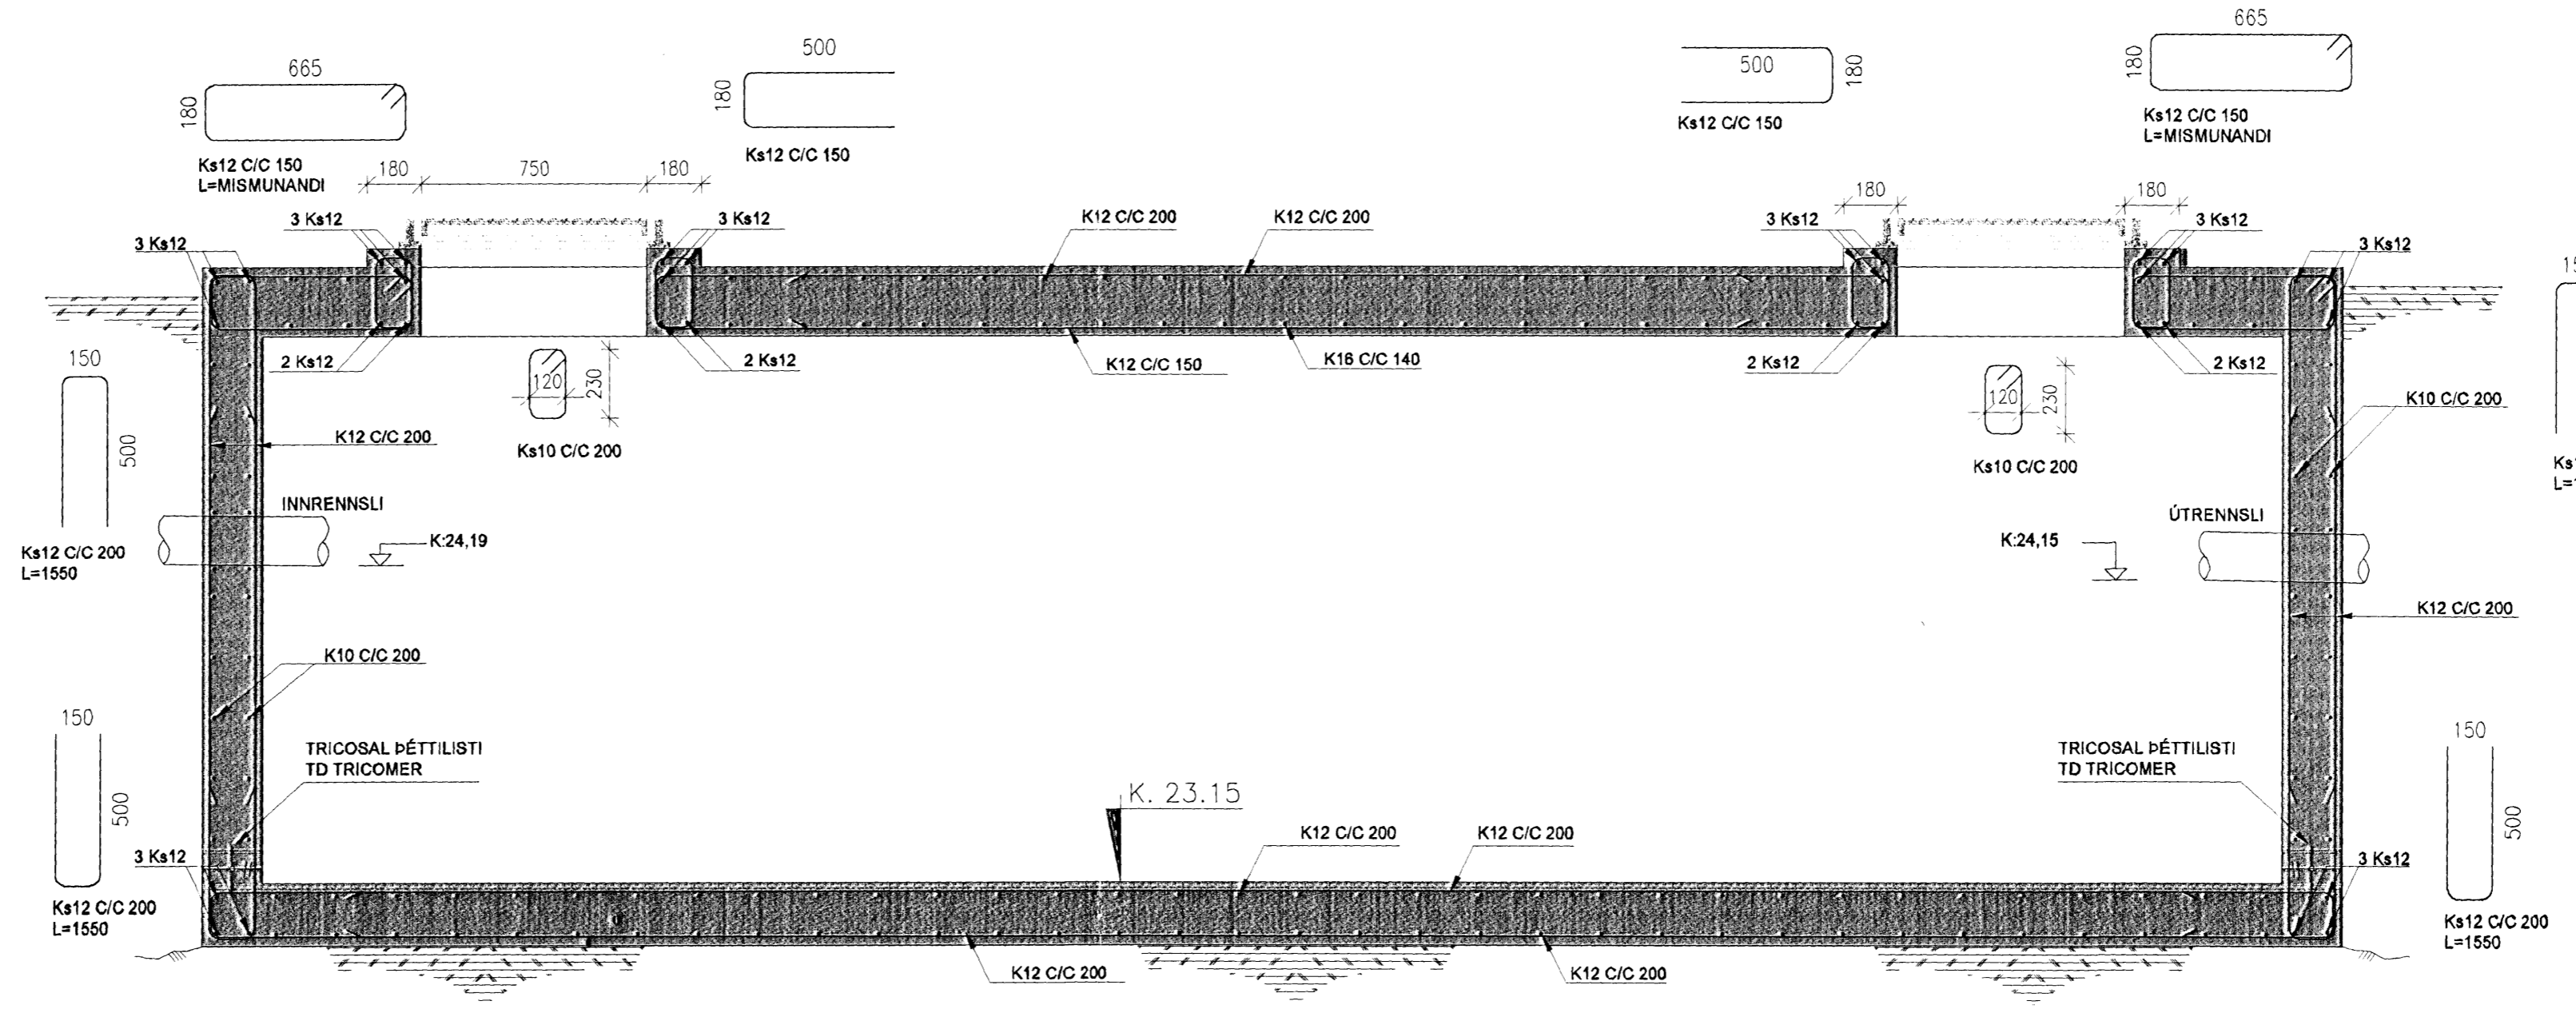

101 SNID
 00-112 M. 1: 20