



Skráningartíffa: Breiðvangur 42, Hafn, Engidalsskóli				Skrásetjari: Sigurbór Adalsteinsson																
Landnúmer: 120161				Kennitala: 250144-3939																
Matshlutanúmer: 01				Útgáfa: 4.01b Dags: 15.7.2010																
Uppskipting og lýsing																				
D0	D1	D2	D3	D4	D5	D5M	D6	D7	D8	D9	D10a	D10b	D11	D12	D16	Rekniþala	D17			
Lokun	Rými	Notkun	Höfuð- flokkun	Eignar- hald	Stærðir Bólufotur m²	Málafotur m²	Sigar m²	Op m²	Brúttóflotur m²	Brúttóflotur sh < 1,8	Salarhæð min	Salarhæð max	Brúttó rúmmál m³	Nettóflotur m²	Birt flatarátt m²	Rekniþala skiptarúmmáls	Skipta- rúmmál m³			
		Matshlutf			4.853,7	0,0	37,1	64,9	4.788,8	0,0			19.334,5	4.621,1	4.788,8		14.884,408			
		Bötn											970,7							
	00	Jardhæð			1.244,3	0,0	25,6	0,0	1.244,3	0,0			3.798,5	1.175,3	1.244,3					
A	0001	grunnskóli	N	0101	546,6		14,1		546,6		2,70	2,70	1.475,8	510,7	546,6	2,70	1.378,890			
A	0002	grunnskóli	N	0101	697,7		11,5		697,7		2,95	3,40	2.322,7	664,6	697,7	3,33	2.213,118			
	01	1. hæð			2.906,8	0,0	11,5	46,4	2.860,4	0,0			9.351,2	2.781,2	2.860,4					
A	0101	grunnskóli	N	0101	1.225,9		27,9	1.198,0	1.198,0		3,20	3,20	3.922,9	1.197,9	1.198,0	3,20	3.833,280			
A	0102	grunnsk/stjórnun	N	0101	485,5			485,5	485,5		3,20	3,20	1.553,6	469,0	485,5	3,20	1.500,800			
A	0103	grunnskóli	N	0101	697,7		11,5	18,5	679,2		3,20	3,20	2.282,1	664,6	679,2	3,20	2.126,720			
A	0104	leikskóli	N	0101	497,7			497,7	497,7		3,20	3,20	1.592,6	449,7	497,7	3,20	1.439,040			
	02	2. hæð			702,8	0,0	0,0	18,5	684,1	0,0			5.214,1	684,6	684,1					
A	0201	grunnskóli	N	0101	702,8			18,5	684,1		2,80	4,40	2.529,4	684,6	684,1	3,60	2.392,560			
A	0202	þakrymi	V	0101							0,30	2,84	2.684,7							
Athugasemdir																				
Samtögnir sumra																				
Eignarhald																				
	Eignar- hald	Notkun texti	Birt flatarátt m²	Skiptarúmmál Séreign m³	Séreign og samseign m³															
	0101	grunnskóli	4.788,8	14.884,408	14.884,408															
		Alls	4.788,8	14.884,408	14.884,408															

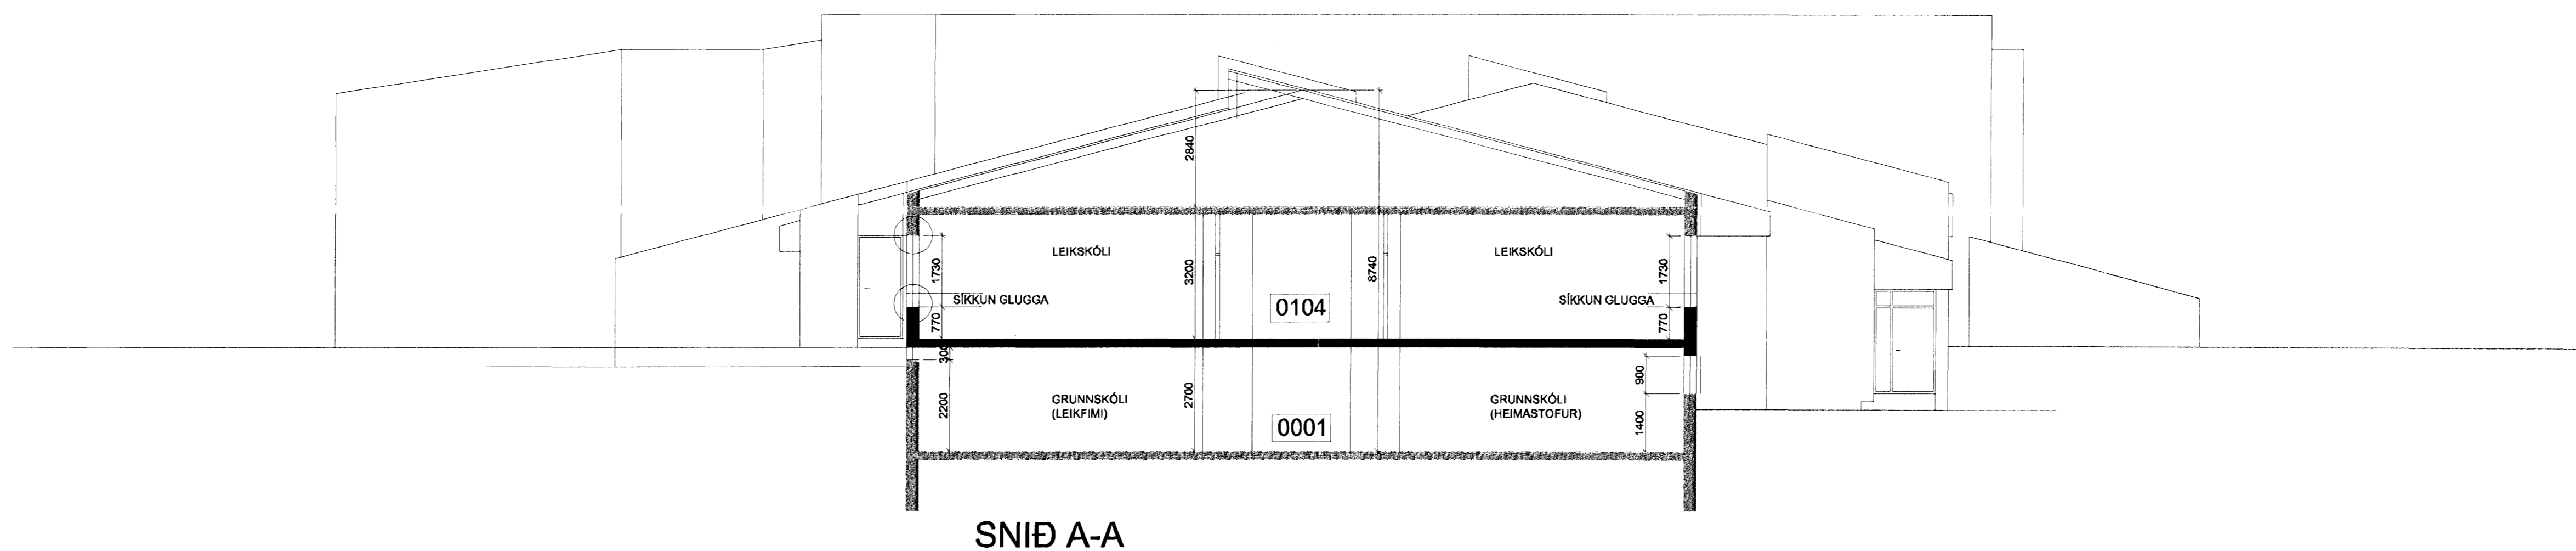

SNID A-A

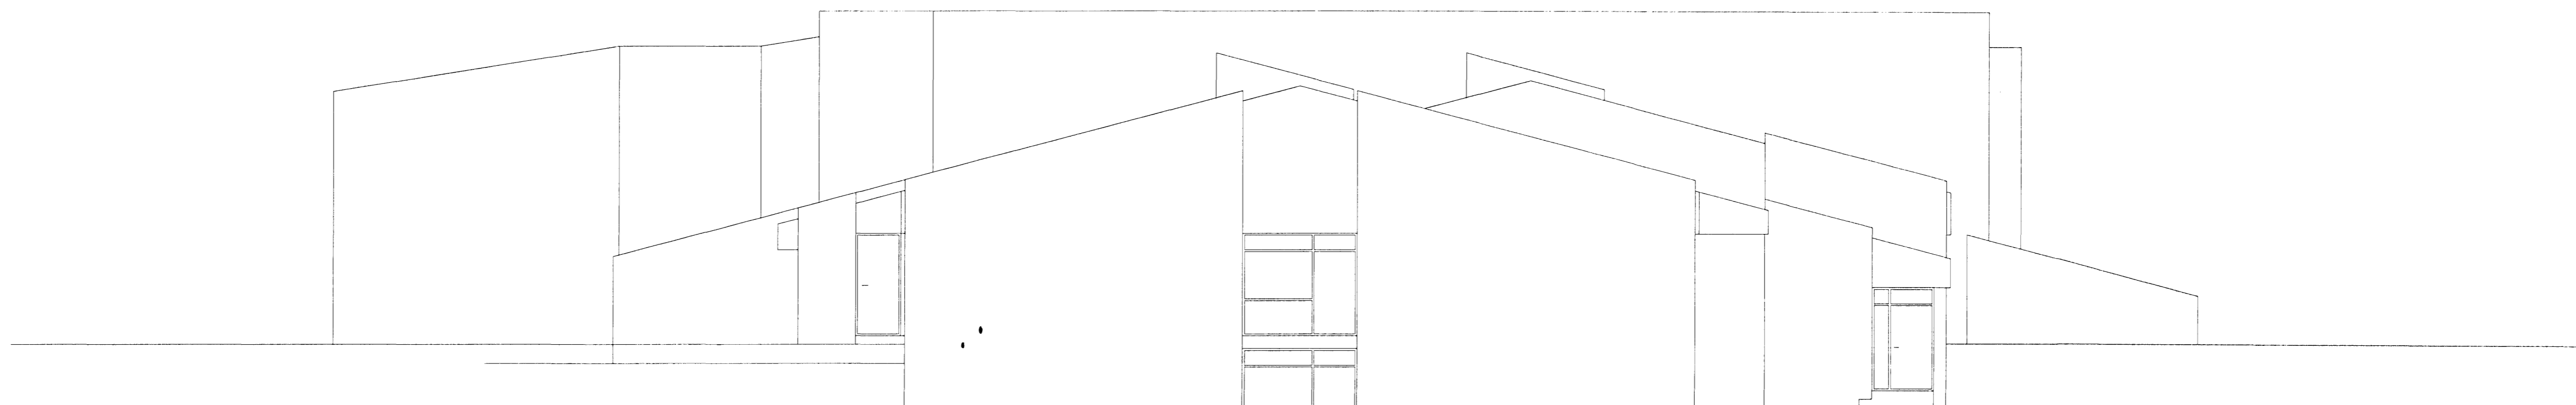

ÚTLIT SUÐUR

30.07.2010 SÉRIEYMHÍÐAR VEGNA 019005
 BR 16.07.2010 INNRETTUÐ 4 DELDA DAGVISTARÁLVA 1 SUÐURENDA
Sigurbór Adalsteinsson
 BREIÐVANGUR_42_HAFNARFIRÐI
 ENGIDALSSKÓLI_LEIKSKÓLI BLO2