




D ÚTLIT M-1:5

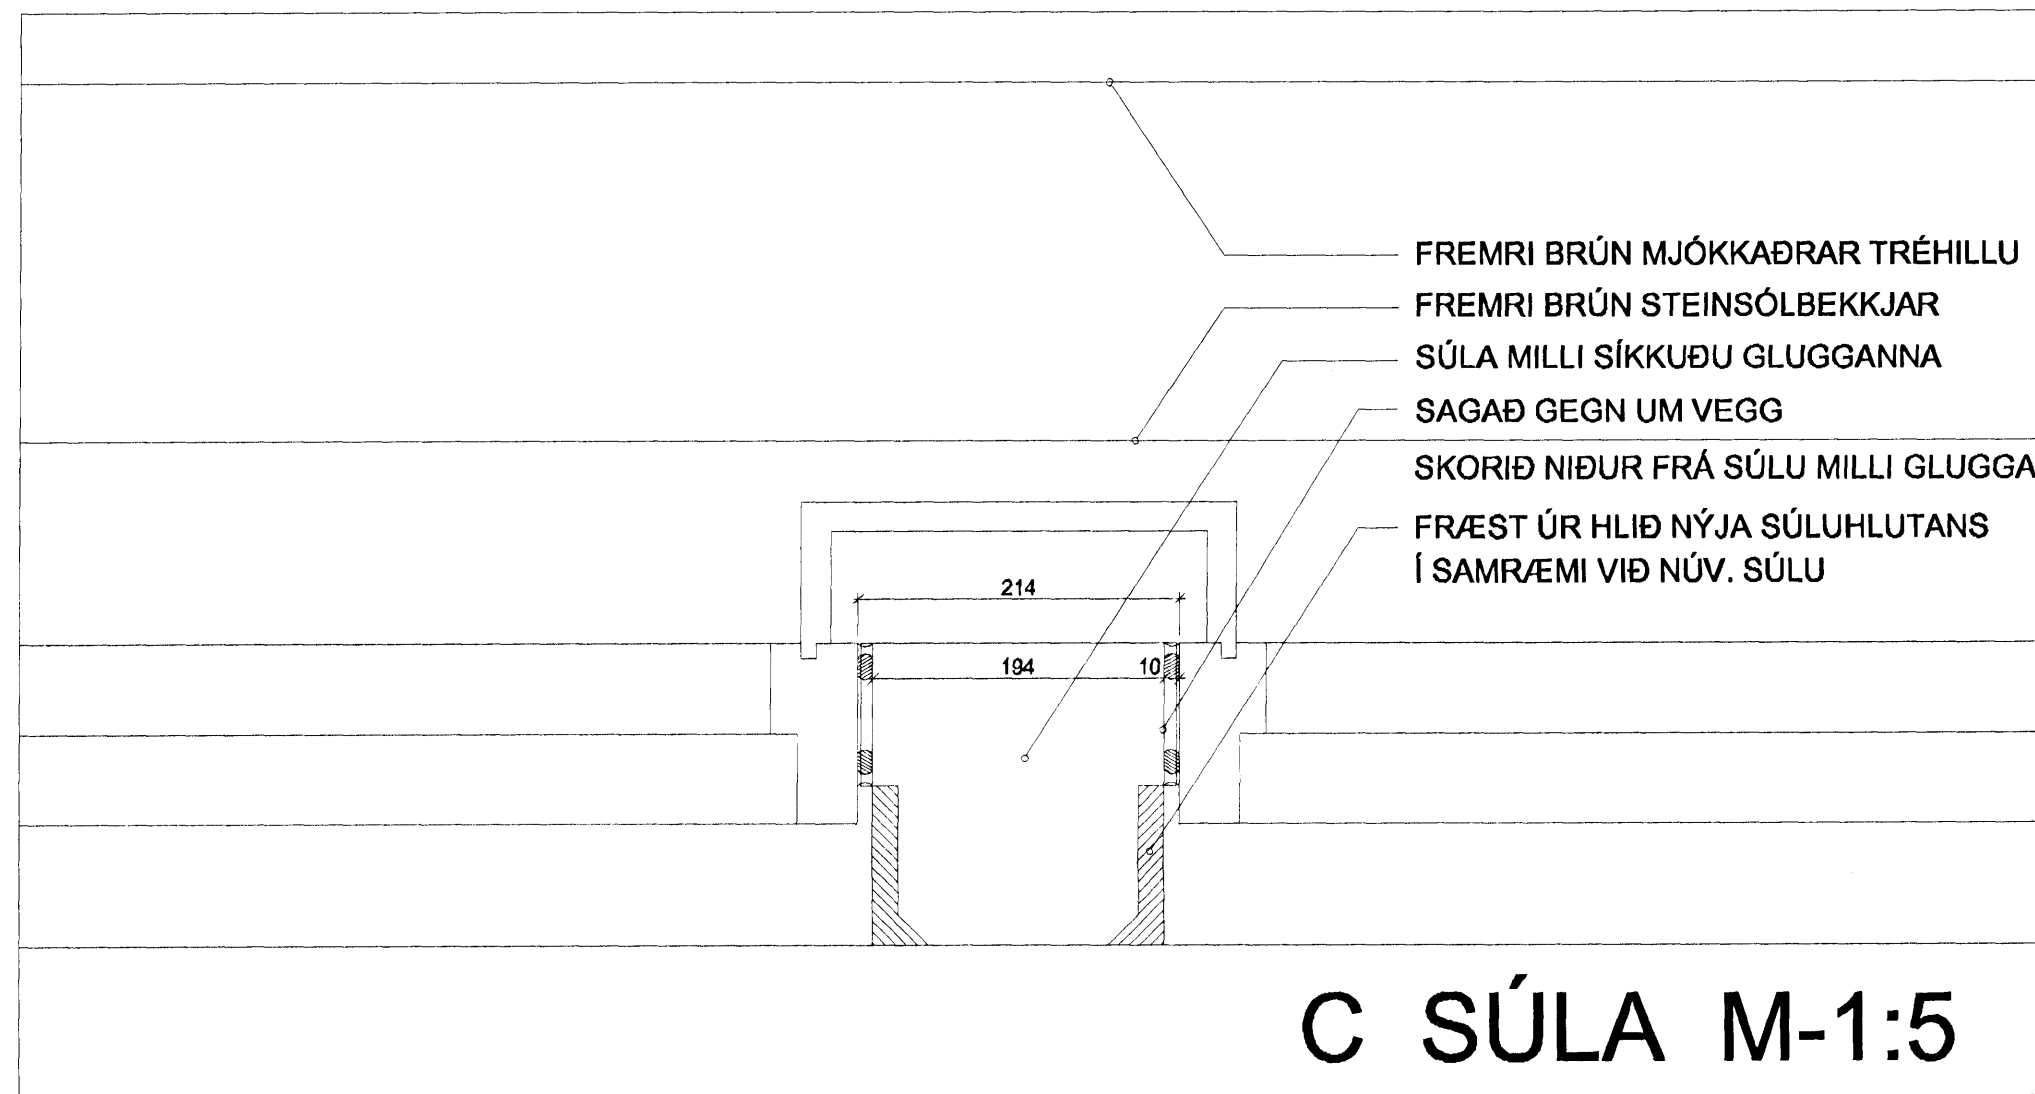


C SÚLA M-1:5

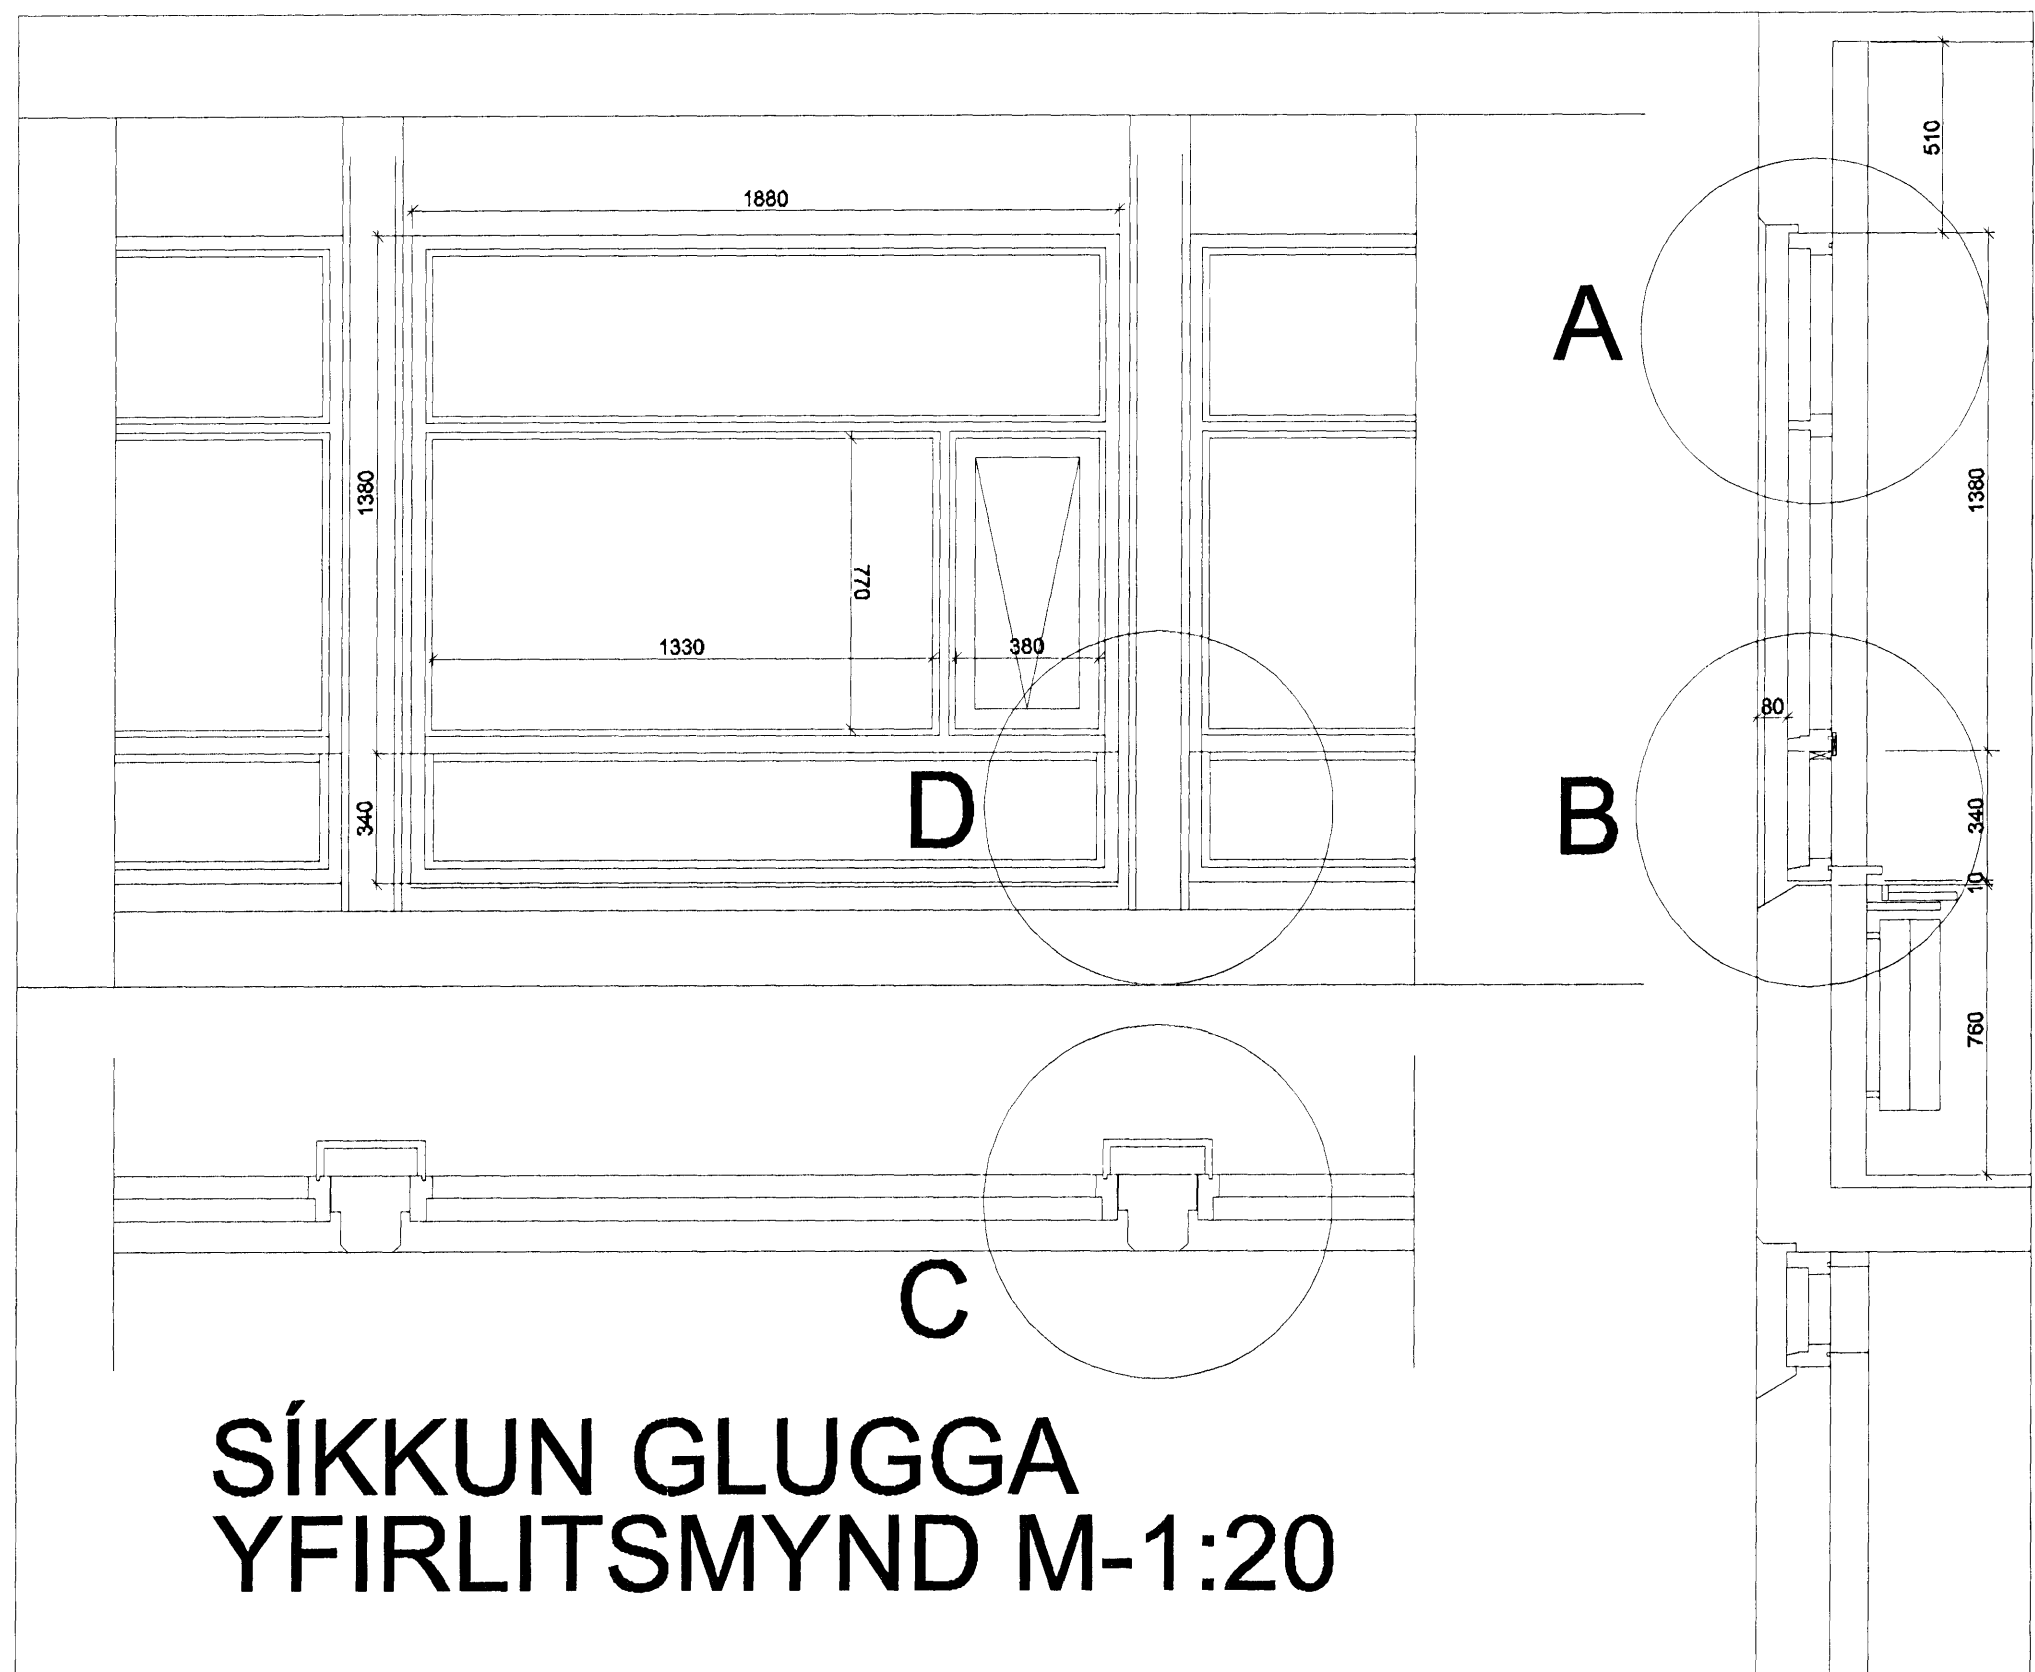


SÍKKUN GLUGGA
YFIRLITSMYND M-1:20

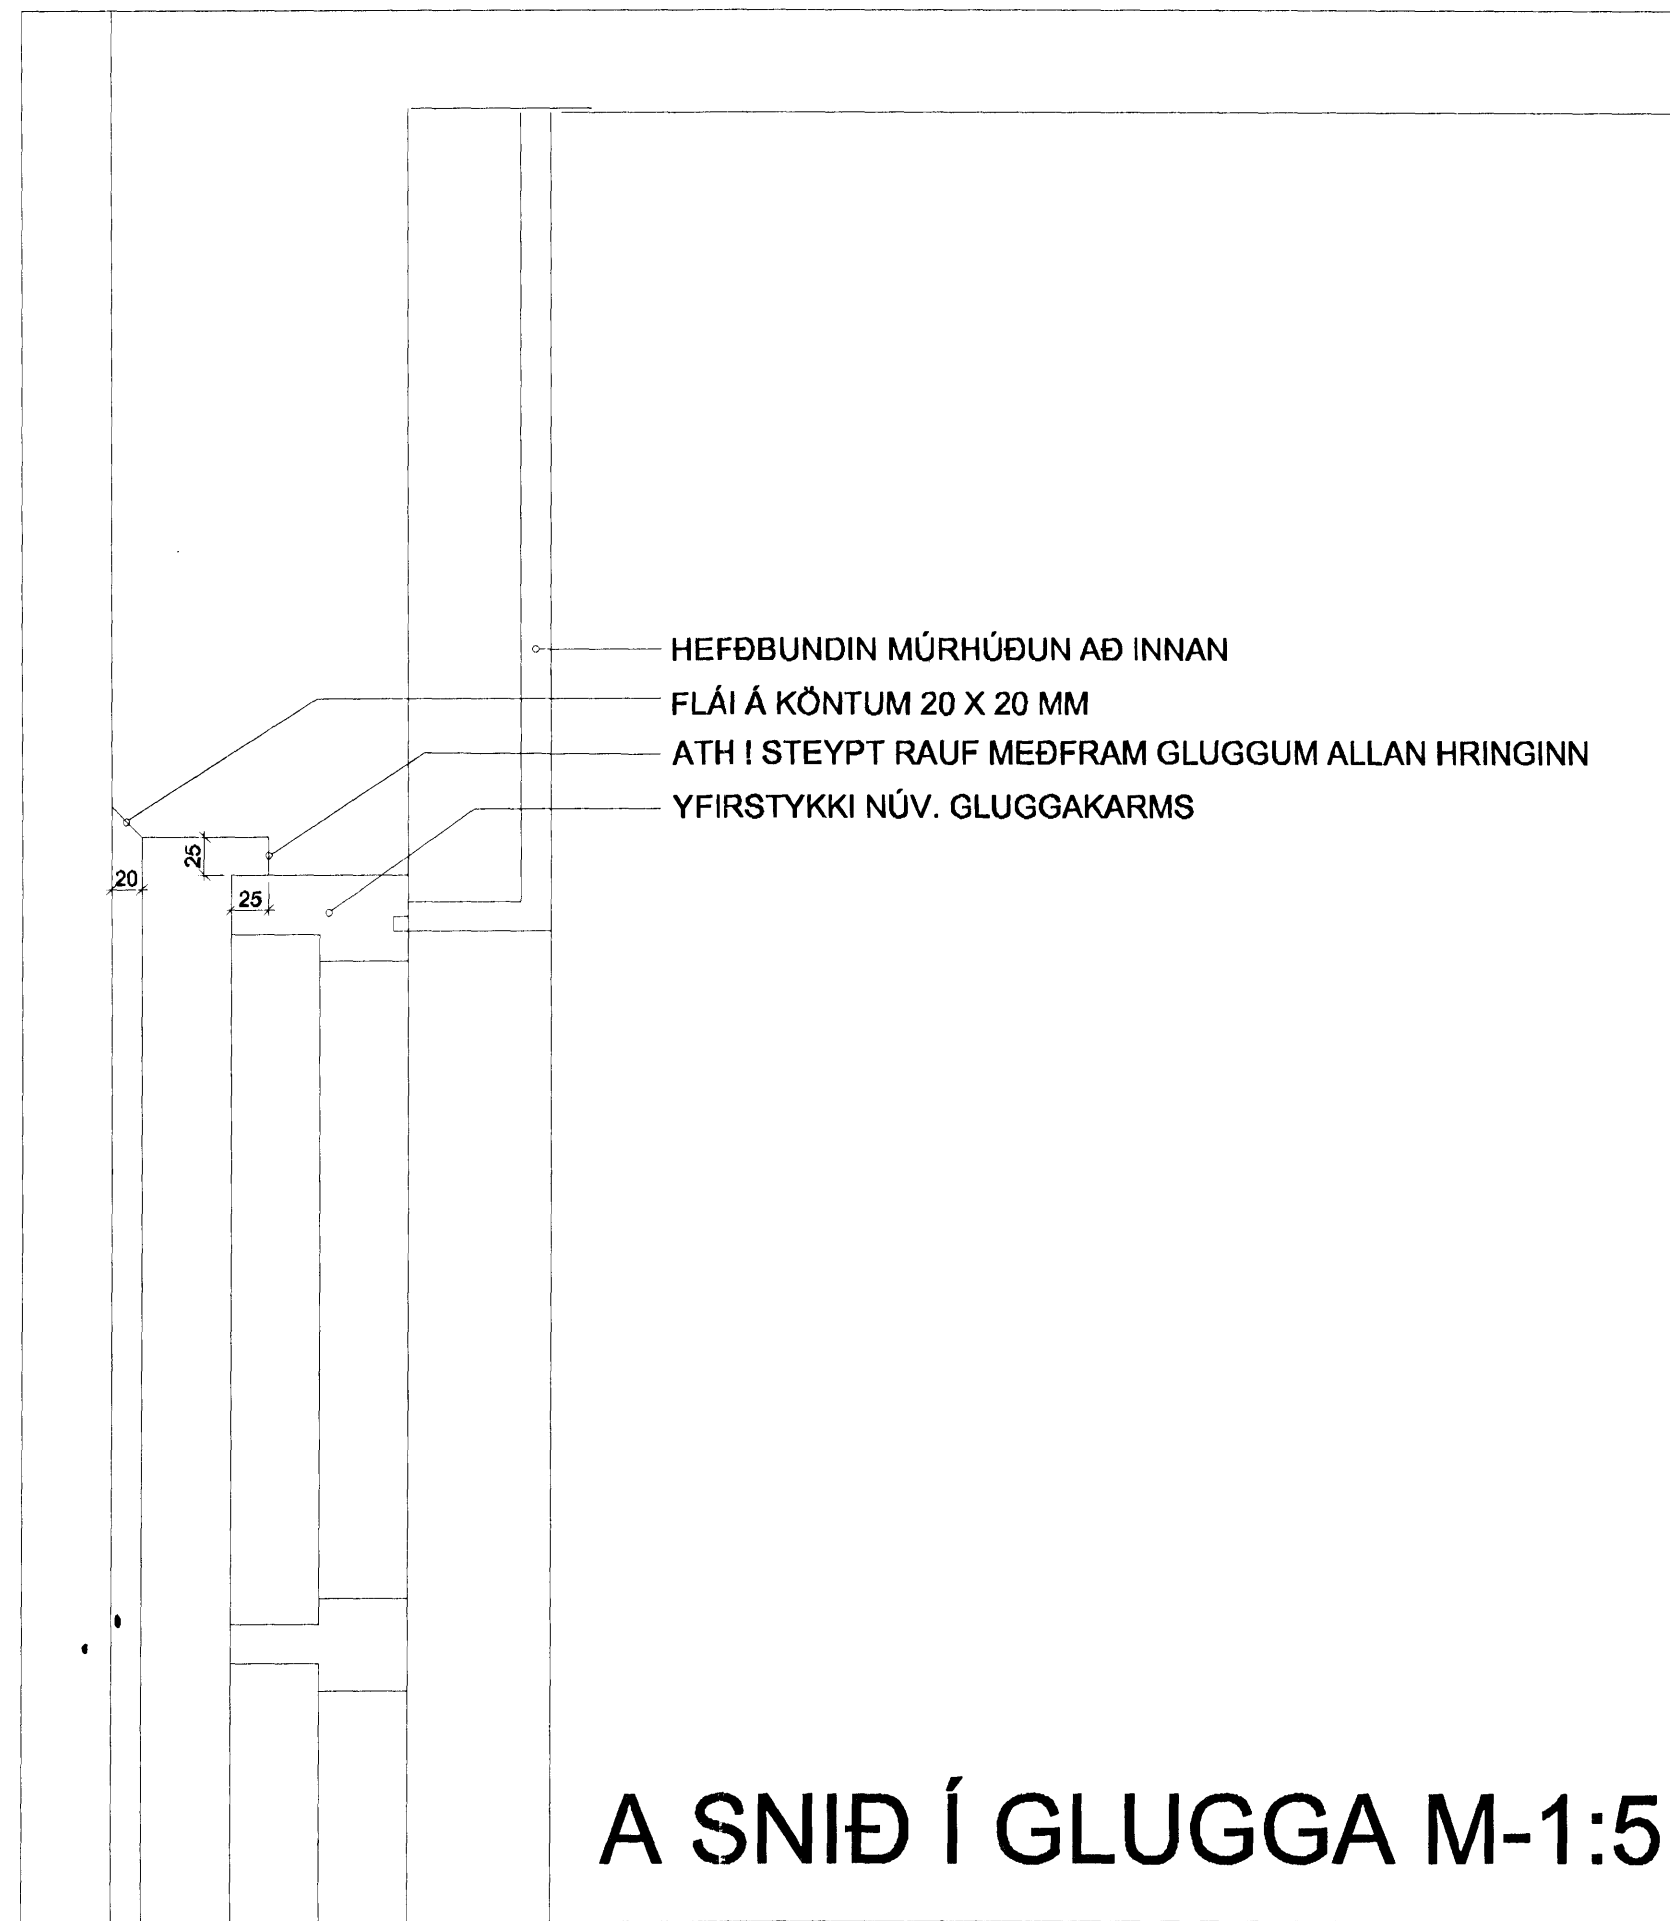


A SNIÐ Í GLUGGA M-1:5

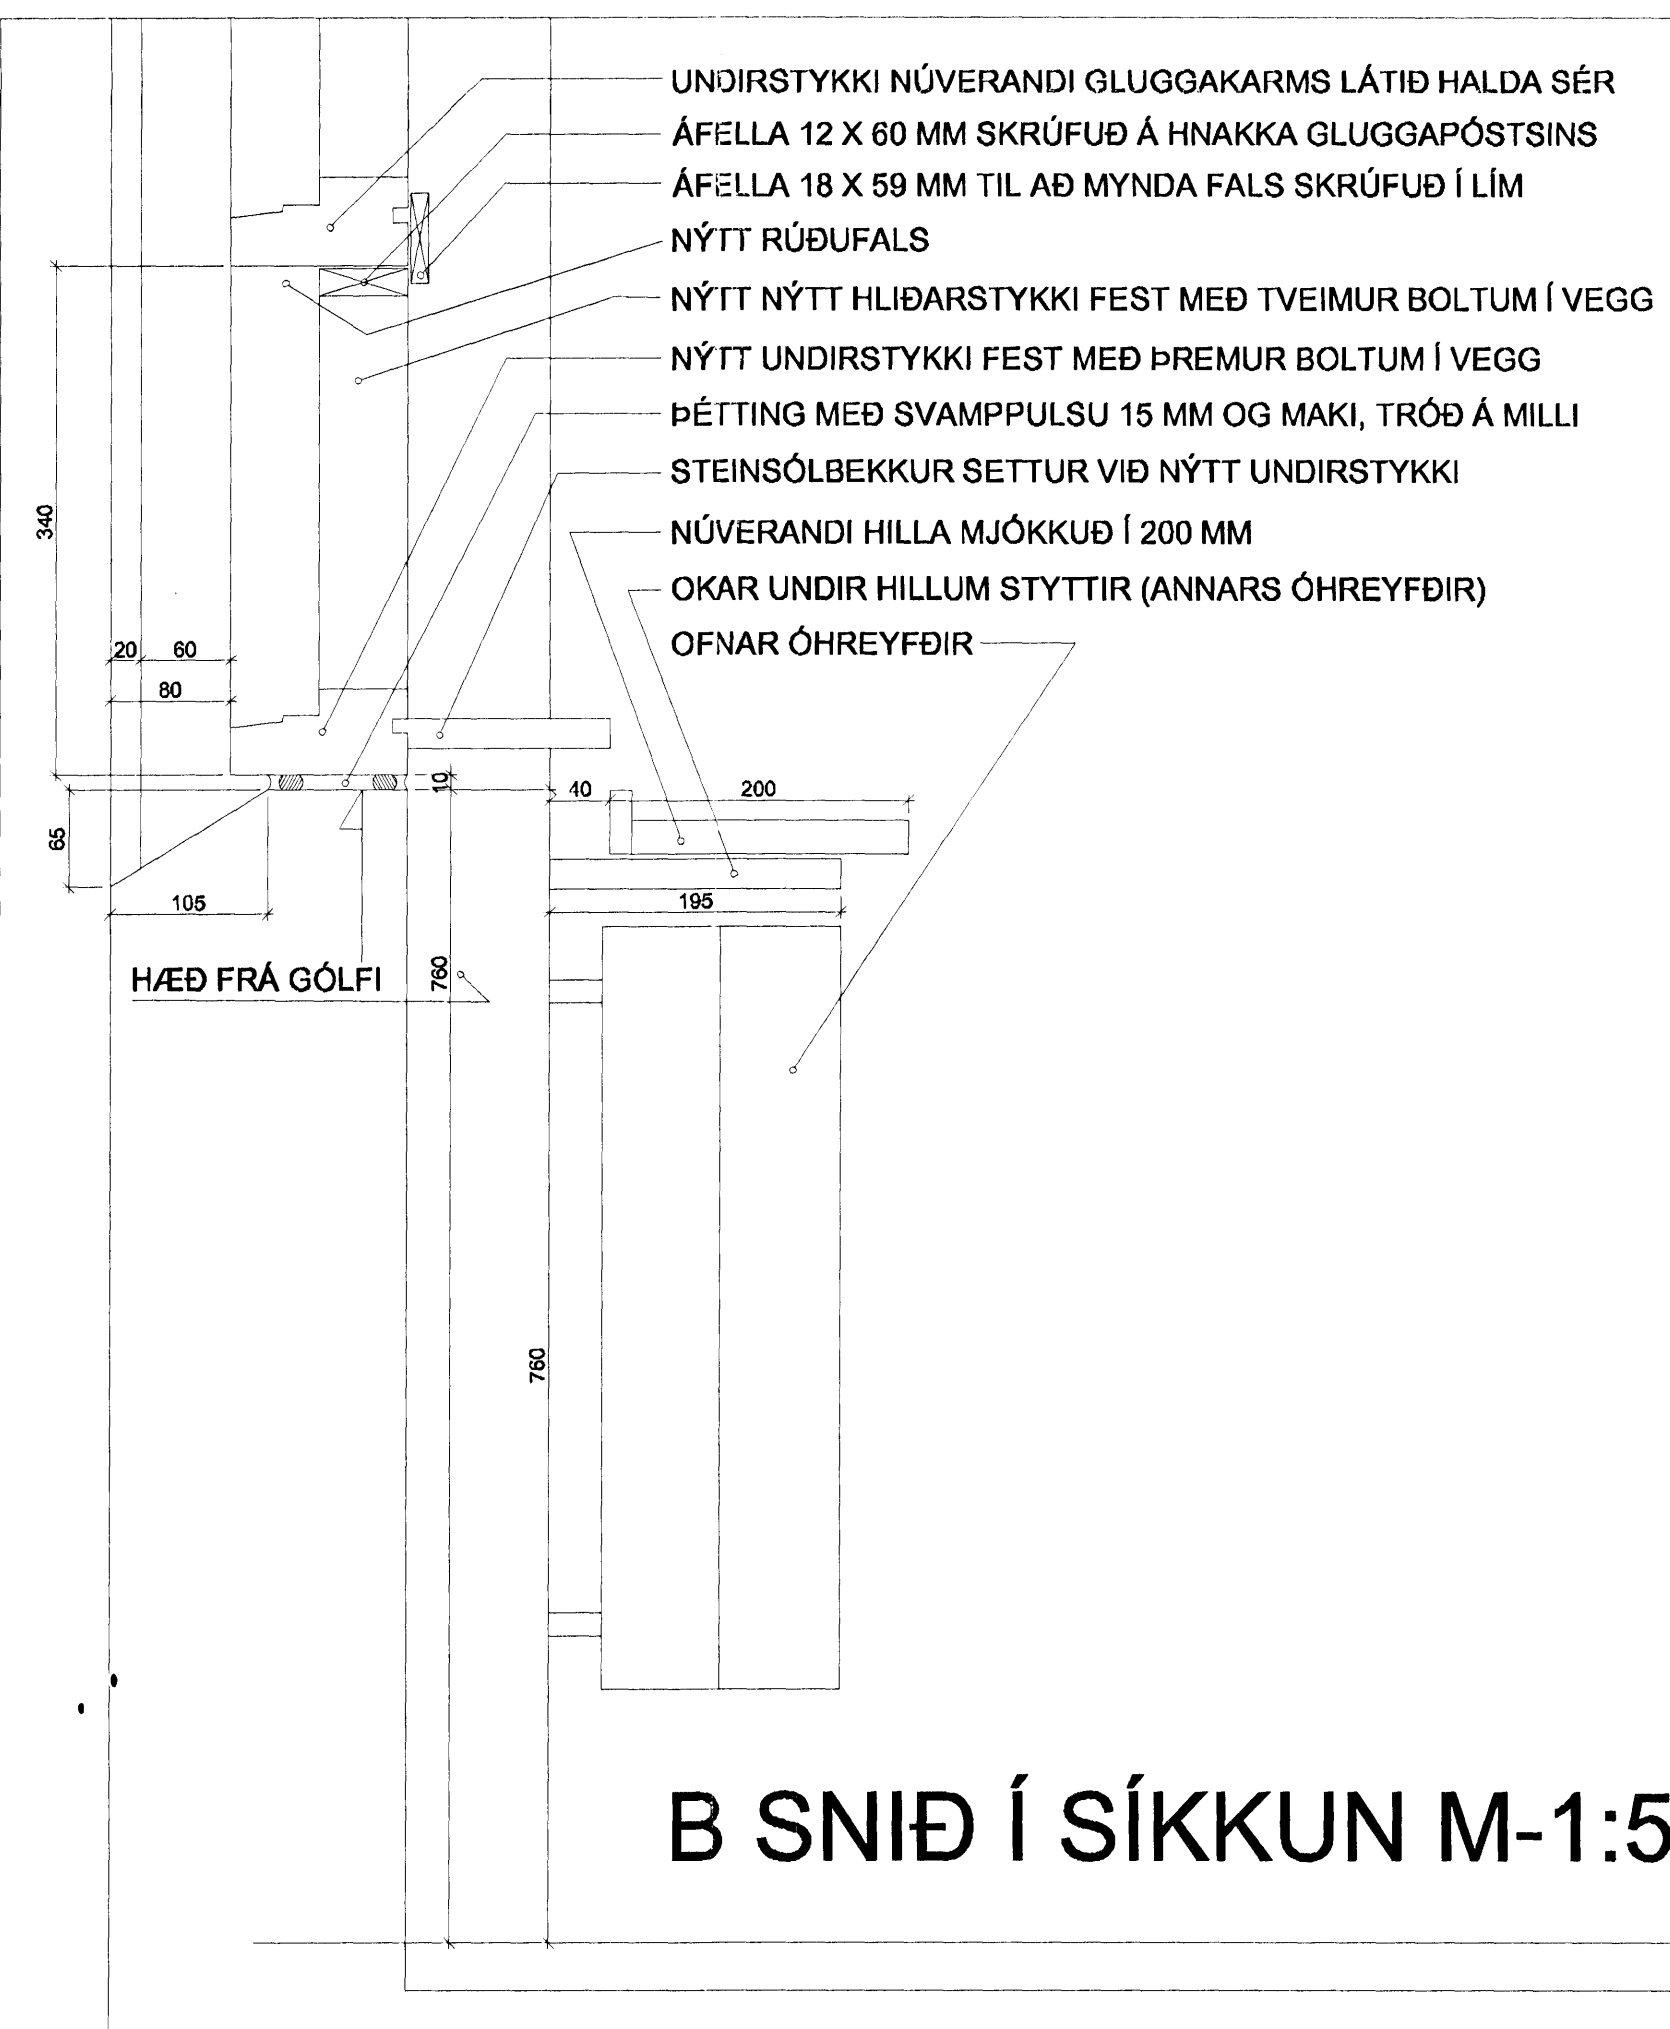

B SNIÐ Í SÍKKUN M-1:5

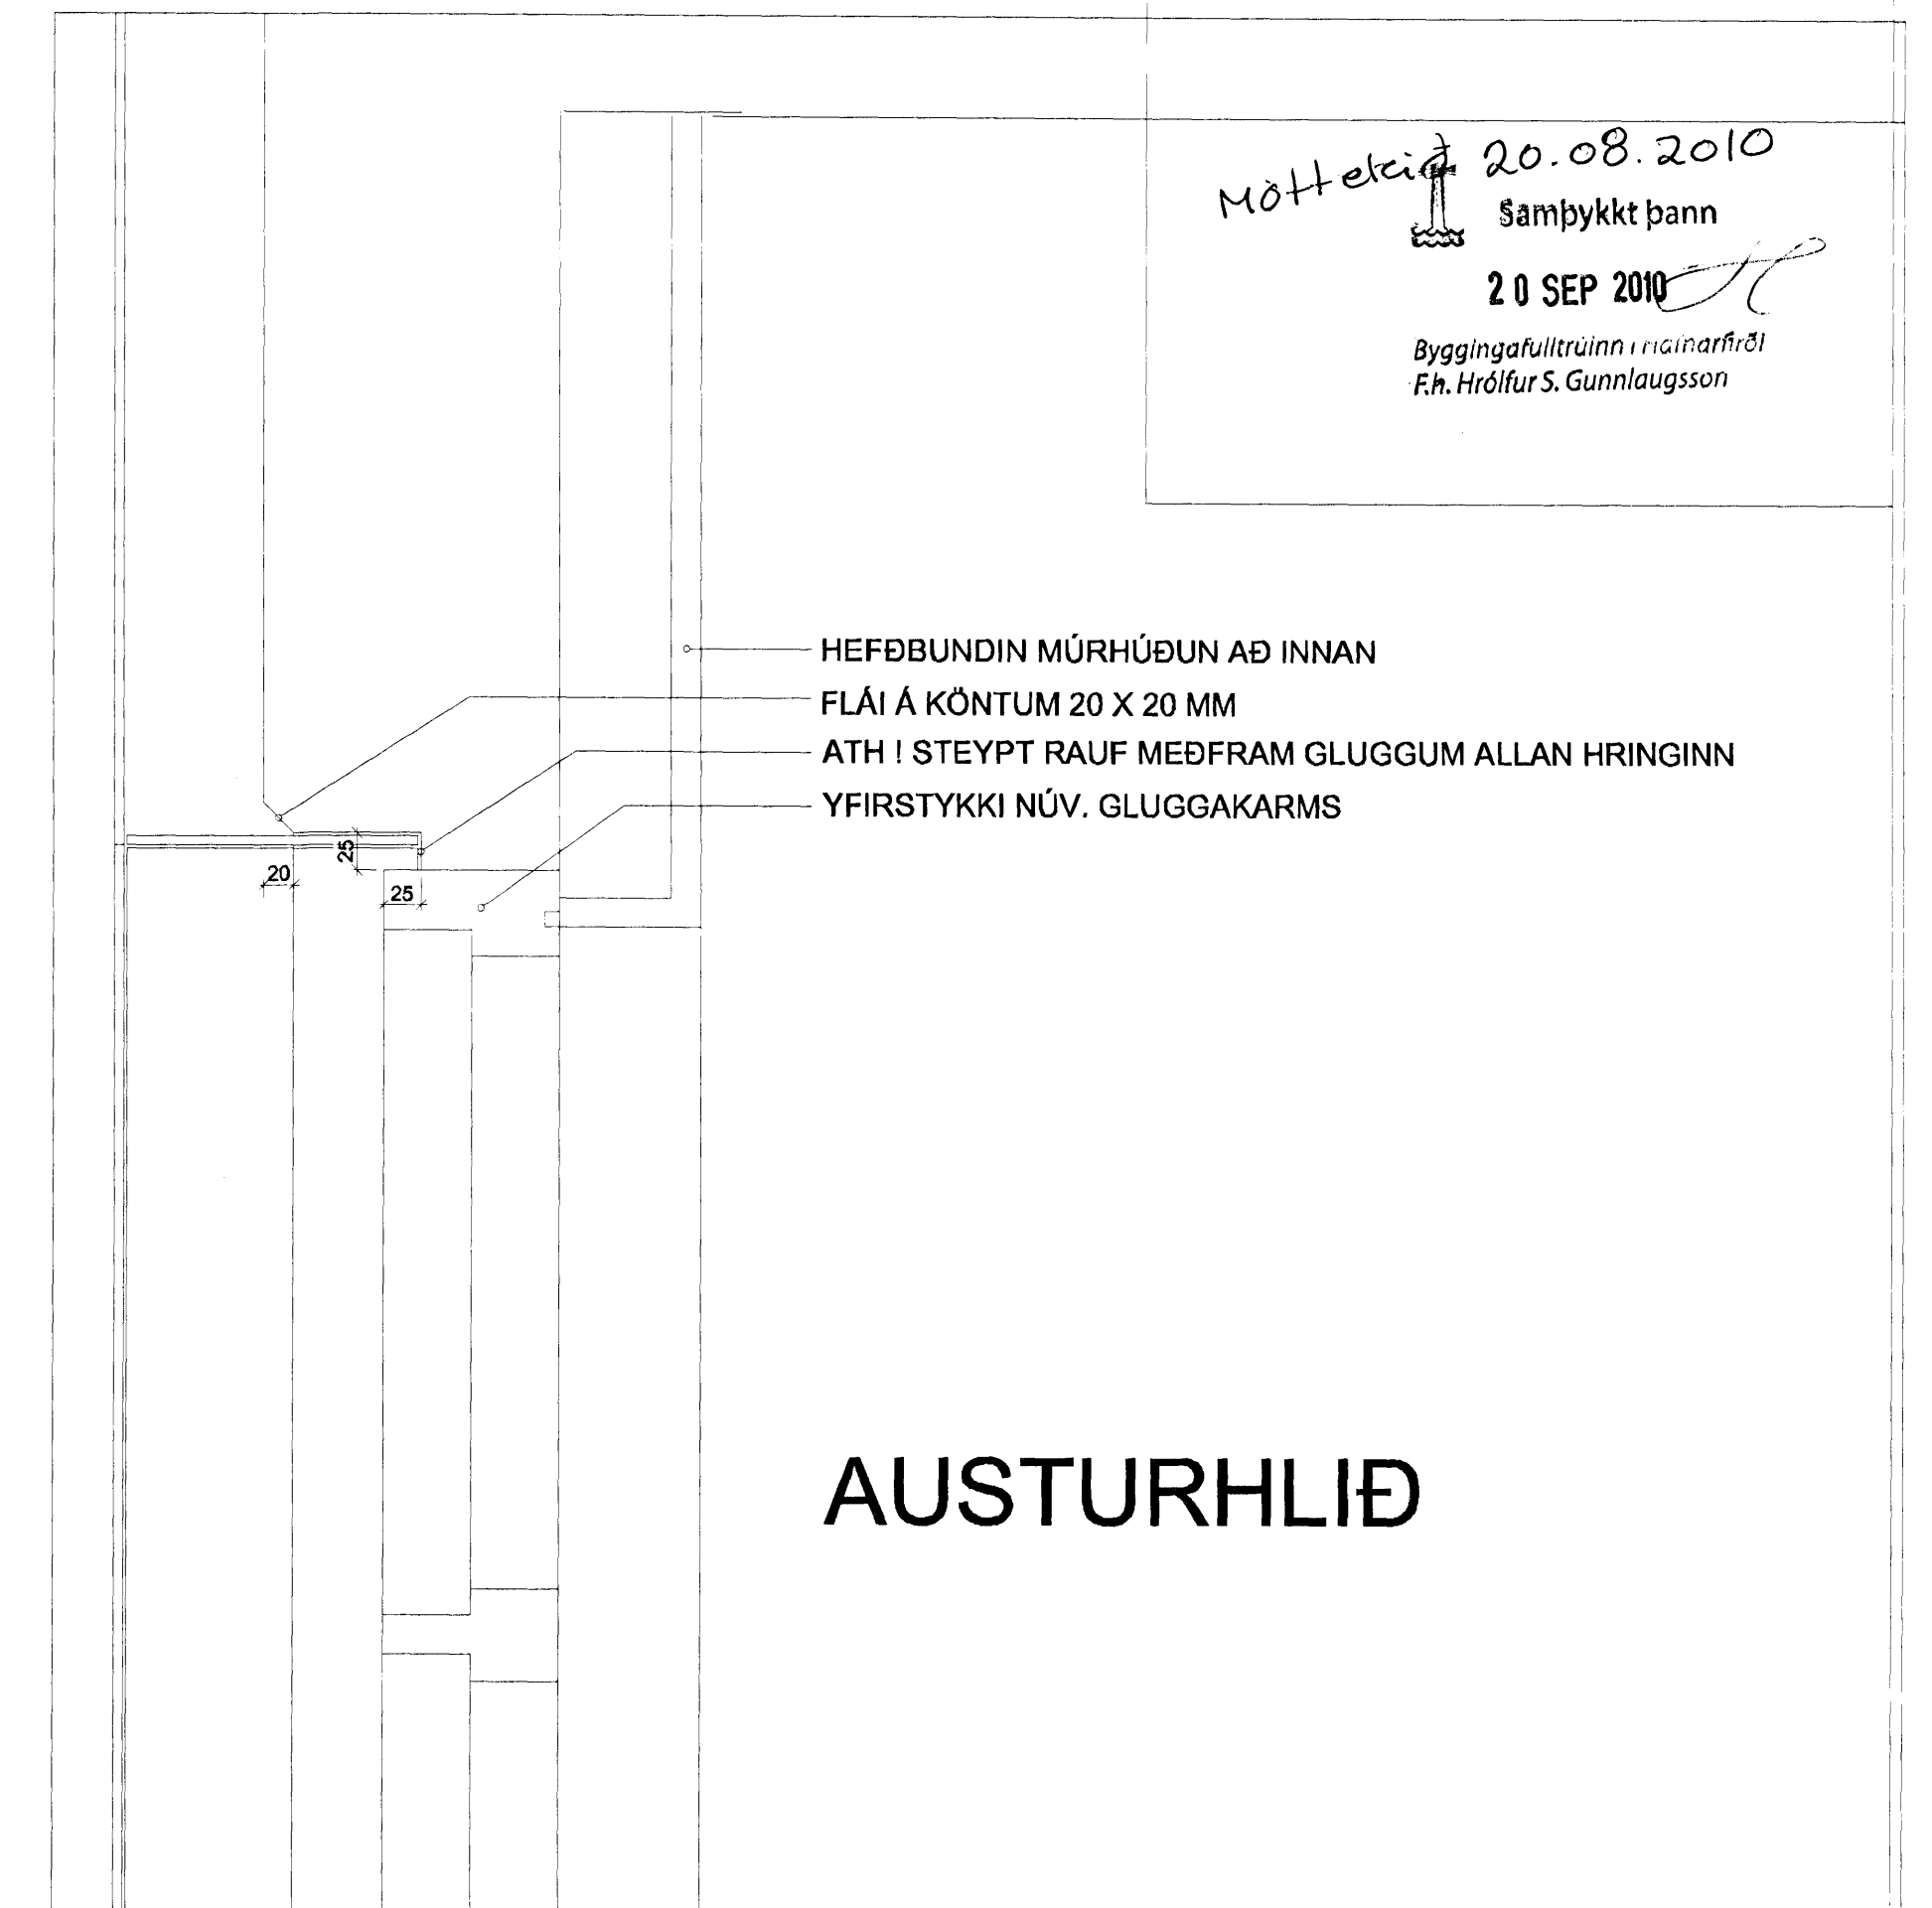

AUSTURHLIÐ

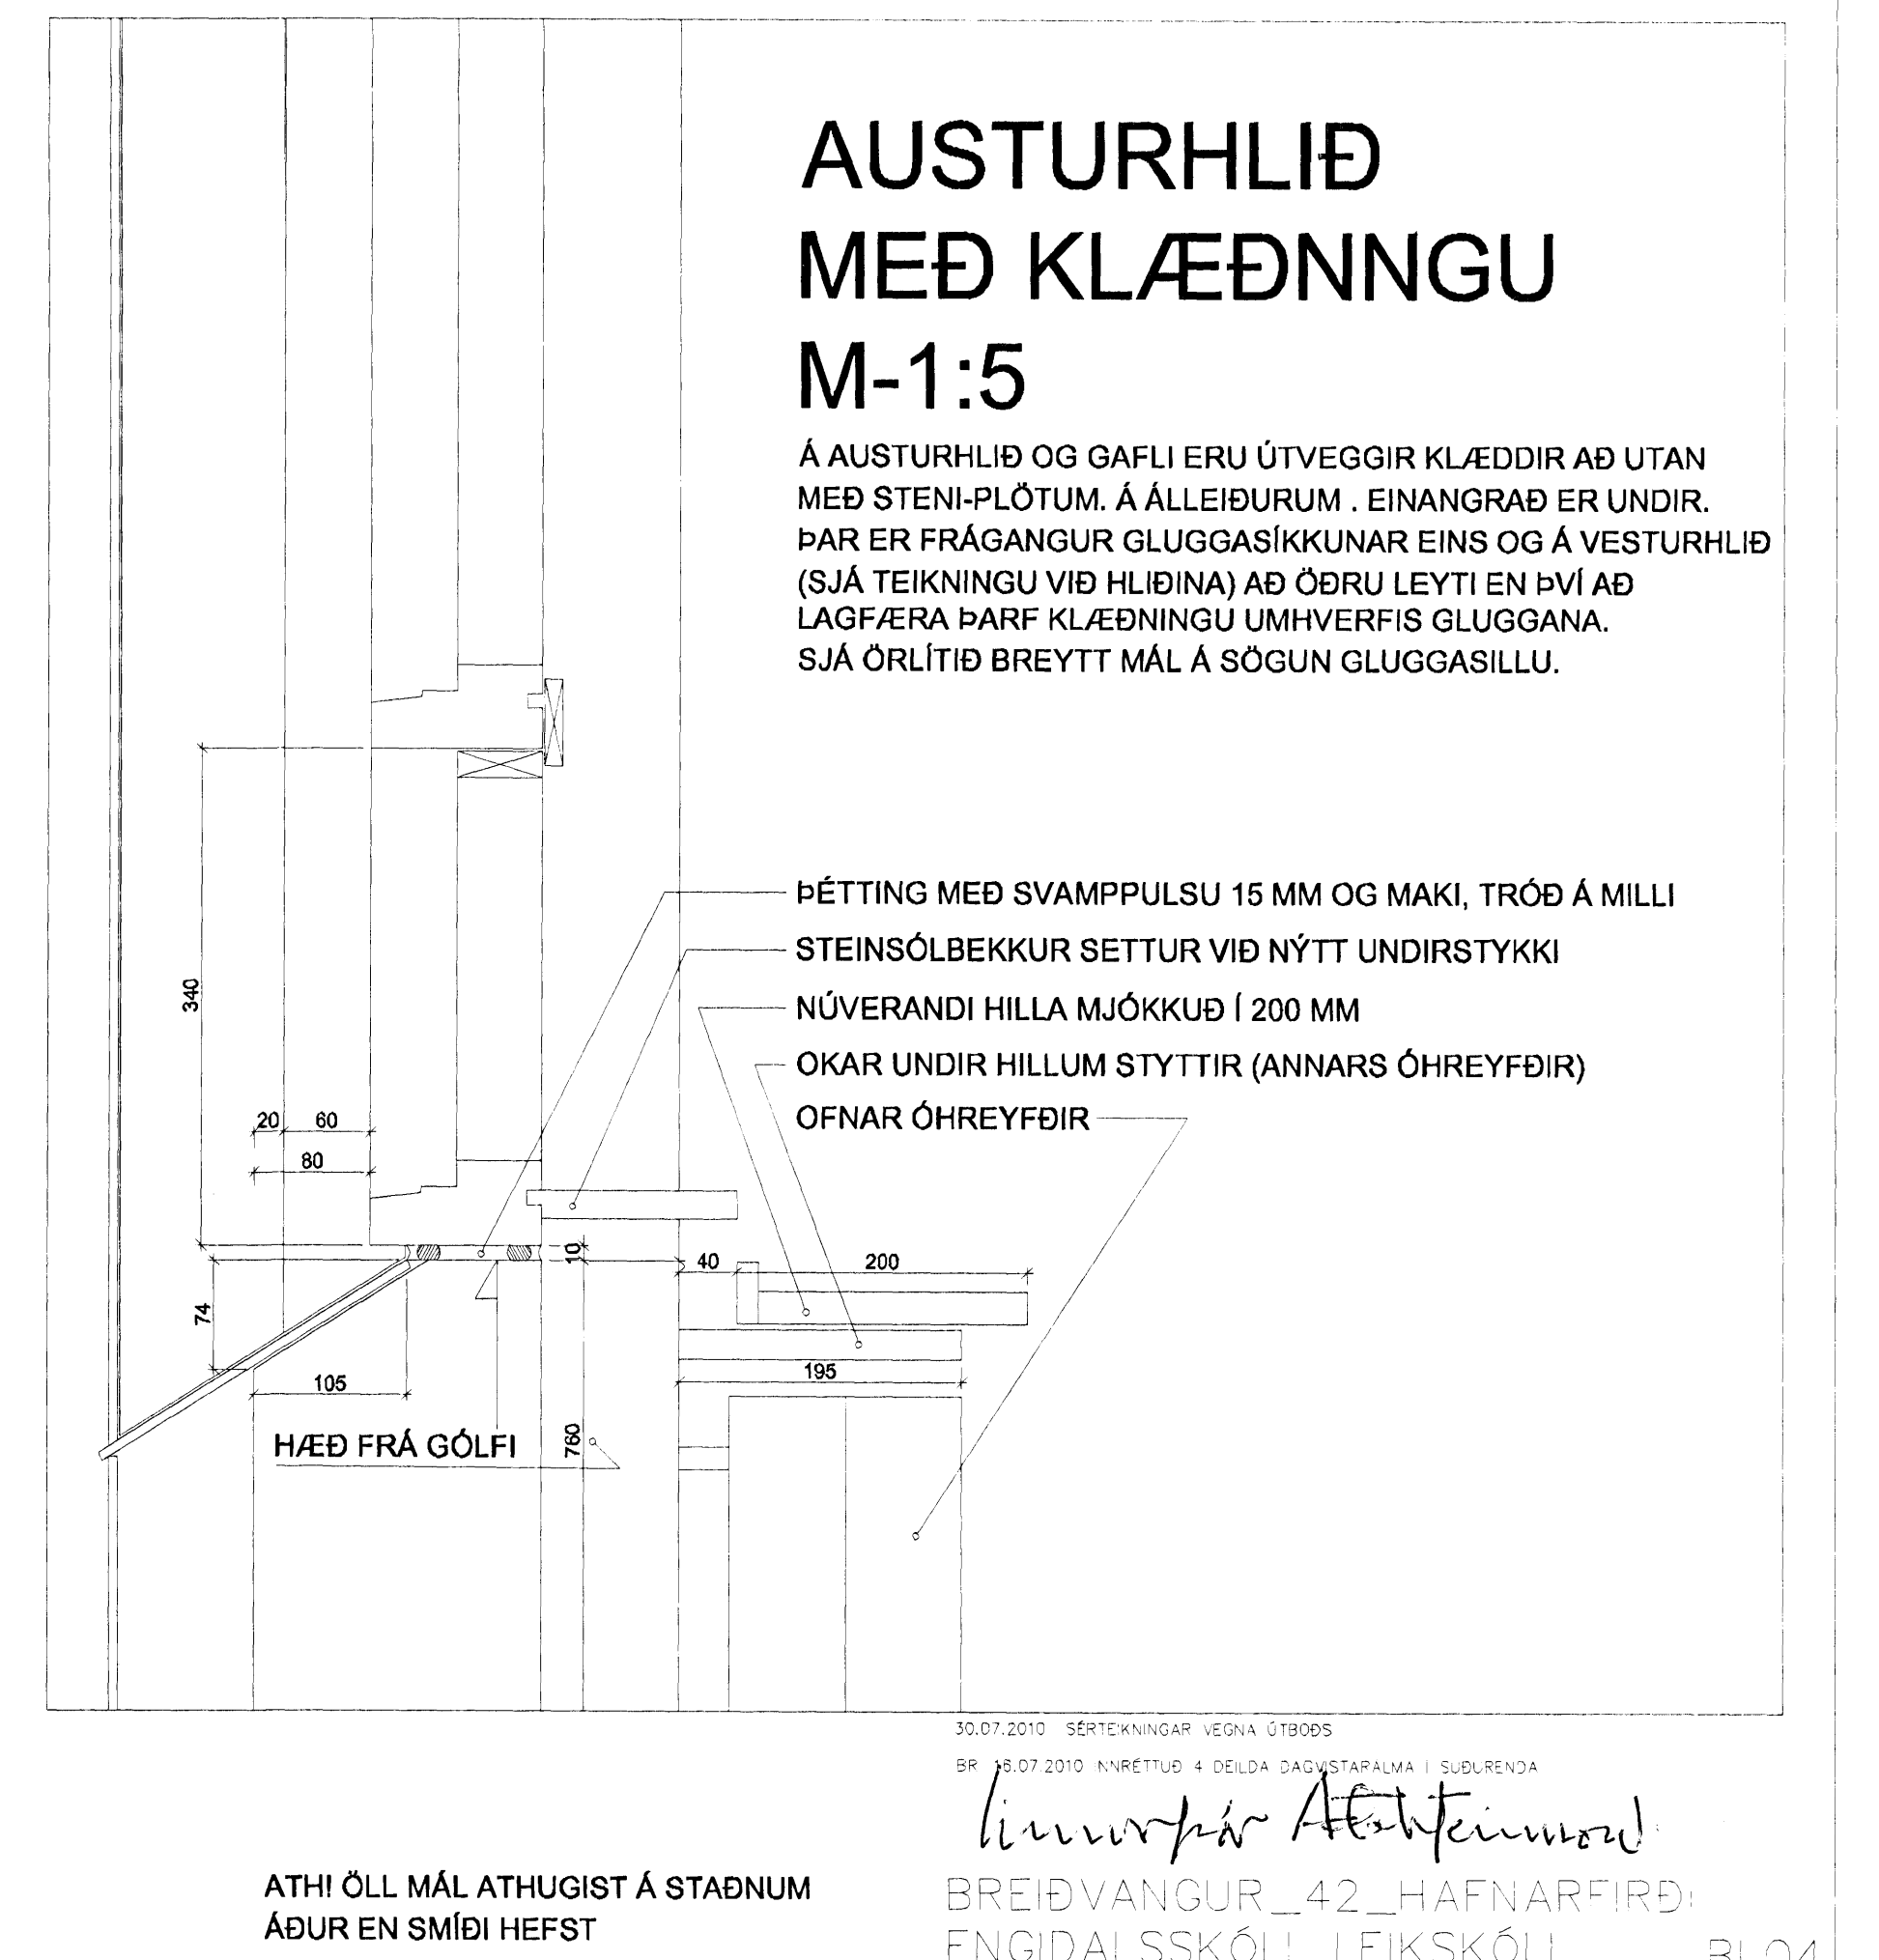

AUSTURHLIÐ
MEÐ KLÆDNINGU
M-1:5

Á AUSTURHLIÐ OG GAFLI ERU ÚTVEGGIR KLÆDDIR AÐ UTAN MEÐ STENI-PLÖTUM. Á ÁLLEIÐURUM, EINANGRAÐ ER UNDIR. ÞAR ER FRÁGANGUR GLUGGASÍKKUNAR EINS OG Á VESTURHLIÐ (SJÁ TEIKNINGU VIÐ HLIÐINA) AÐ ÖÐRU LEYTI EN ÞVI AÐ LAGFÆRA ÞARF KLÆDNINGU UMHVÆFIS GLUGGANA. SJÁ ÖRLÍTIÐ BREYTT MÁL Á SÖGUN GLUGGASILLU.

Móttaki 20.08.2010
Samþykkt þann
20 SEP 2010
Byggingafráunir og innviðarfróð
F.h. Hrólfur S. Gunnlaugsson

ATH! ÖLL MÁL ATHUGIST Á STAÐNUM
AÐUR EN SMÍÐI HEFST

30.07.2010 SÉRTEIKNINGAR VEGNA ÚTBOÐS
BR 15.07.2010 KNRÉTTUÐ 4 DEIÐA DAGASTARALMA Í SUÐURLENDA
linnurþór Adalsteinsson
BREIÐVANGUR_42_HAFNARFIRÐI
ENIGDALSSKÓLI_LEIKSKÓLI BLO4