



GRUNNMYND ÞAKRÝMIS M-1:100

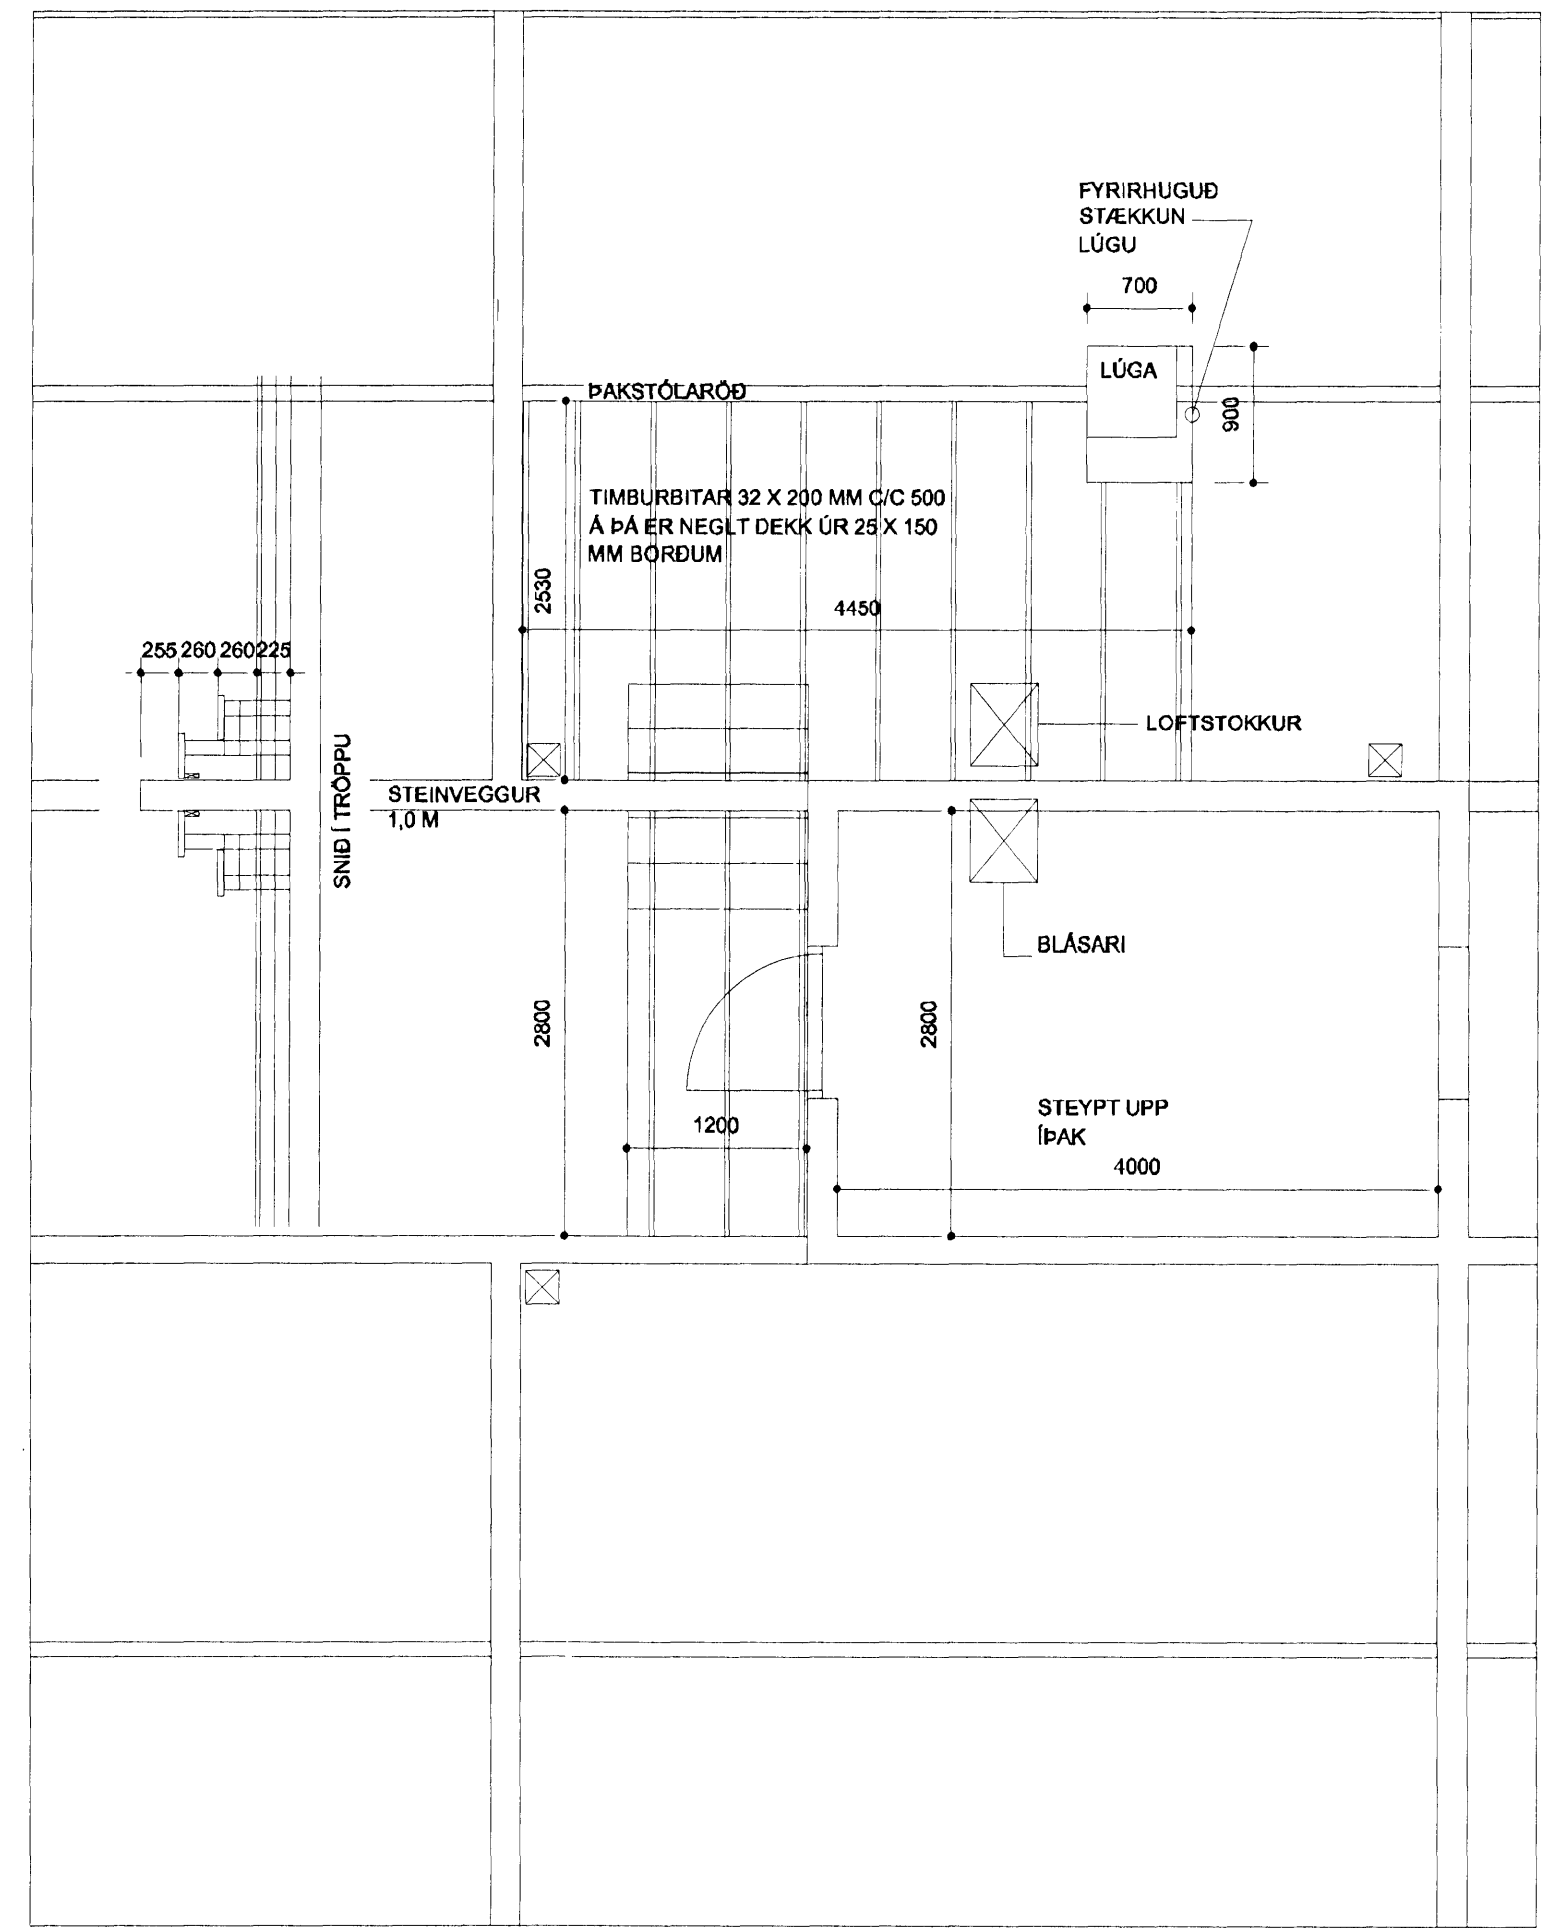


GÖNGUPALLUR Í ÞAKRÝMI M-1:50

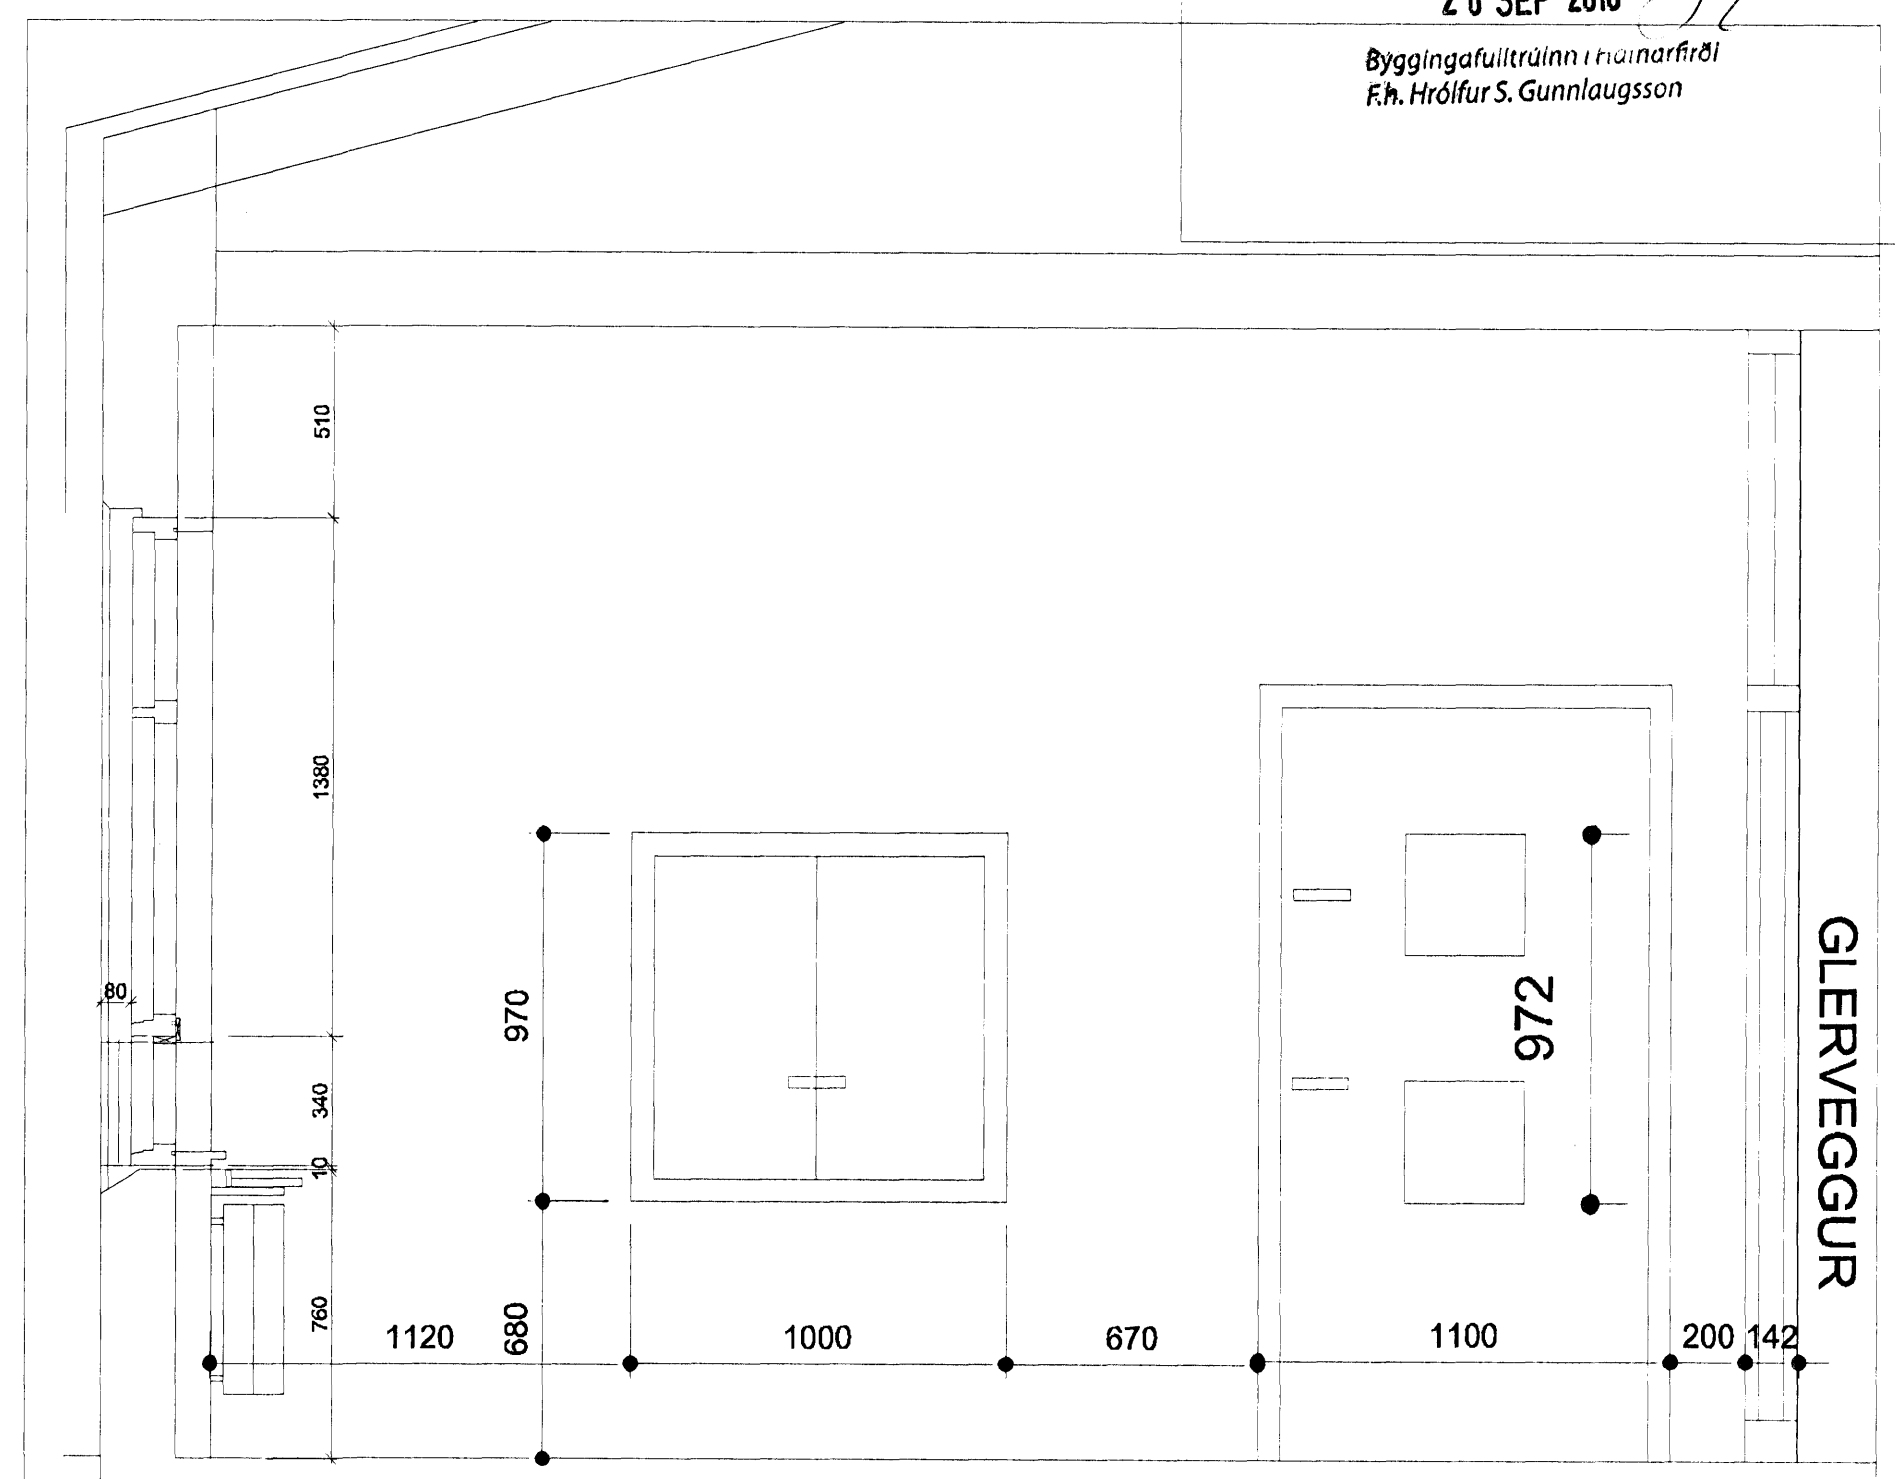


RÓLEGT HERBERGI / SVEFN M-1:20

OPNANLEG LÚGA OG HURÐ Á NORÐURVEGG
 HORFT ER INNAN ÚR HERBERGI
 KARMAR SJÁ HURÐ Í GLERVEGG
 SPJÖLD Í OPI ERU ÚR BEYKILÍMTRÉ 32 MM

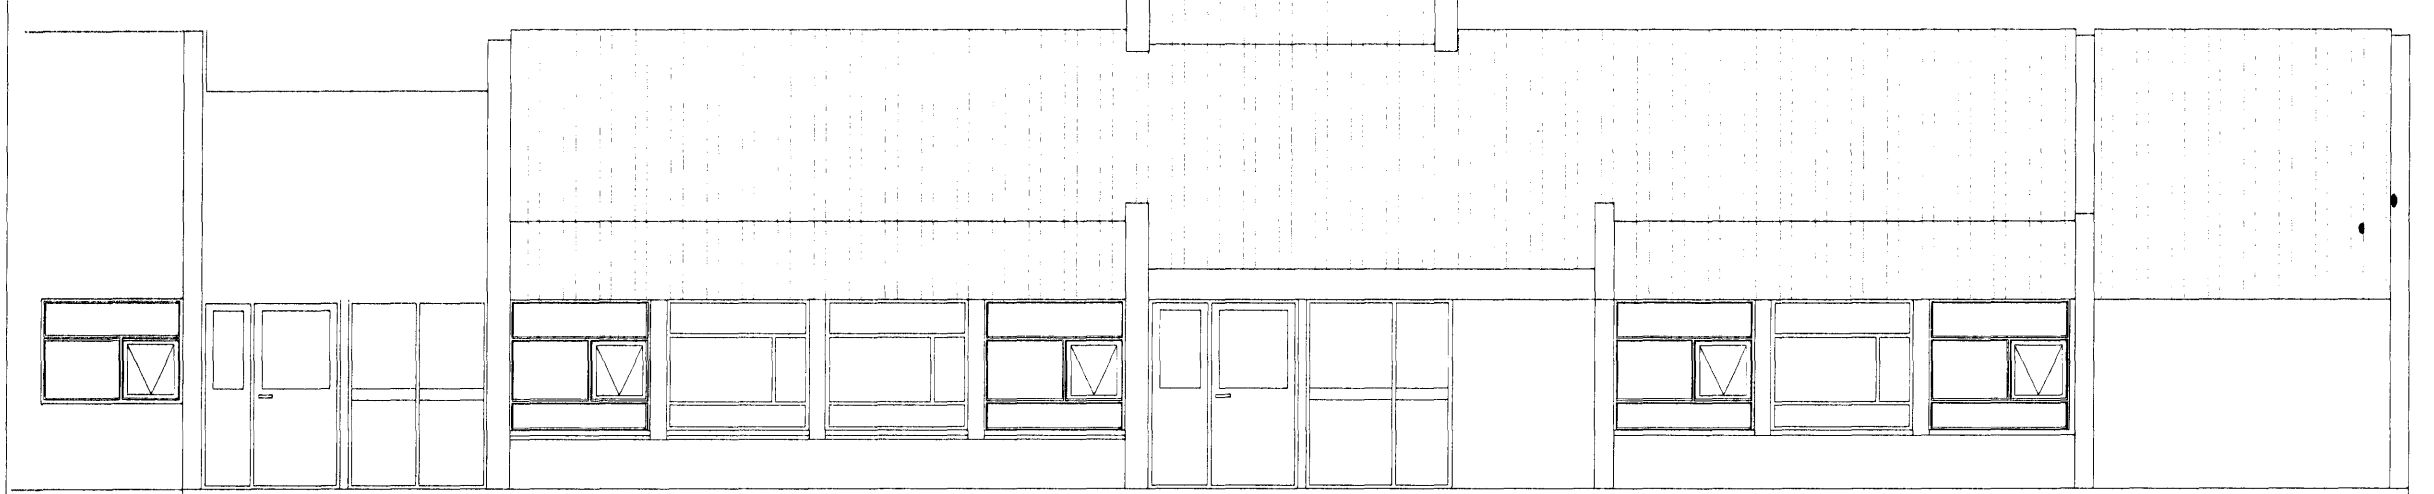

ÚTLIT VESTUR

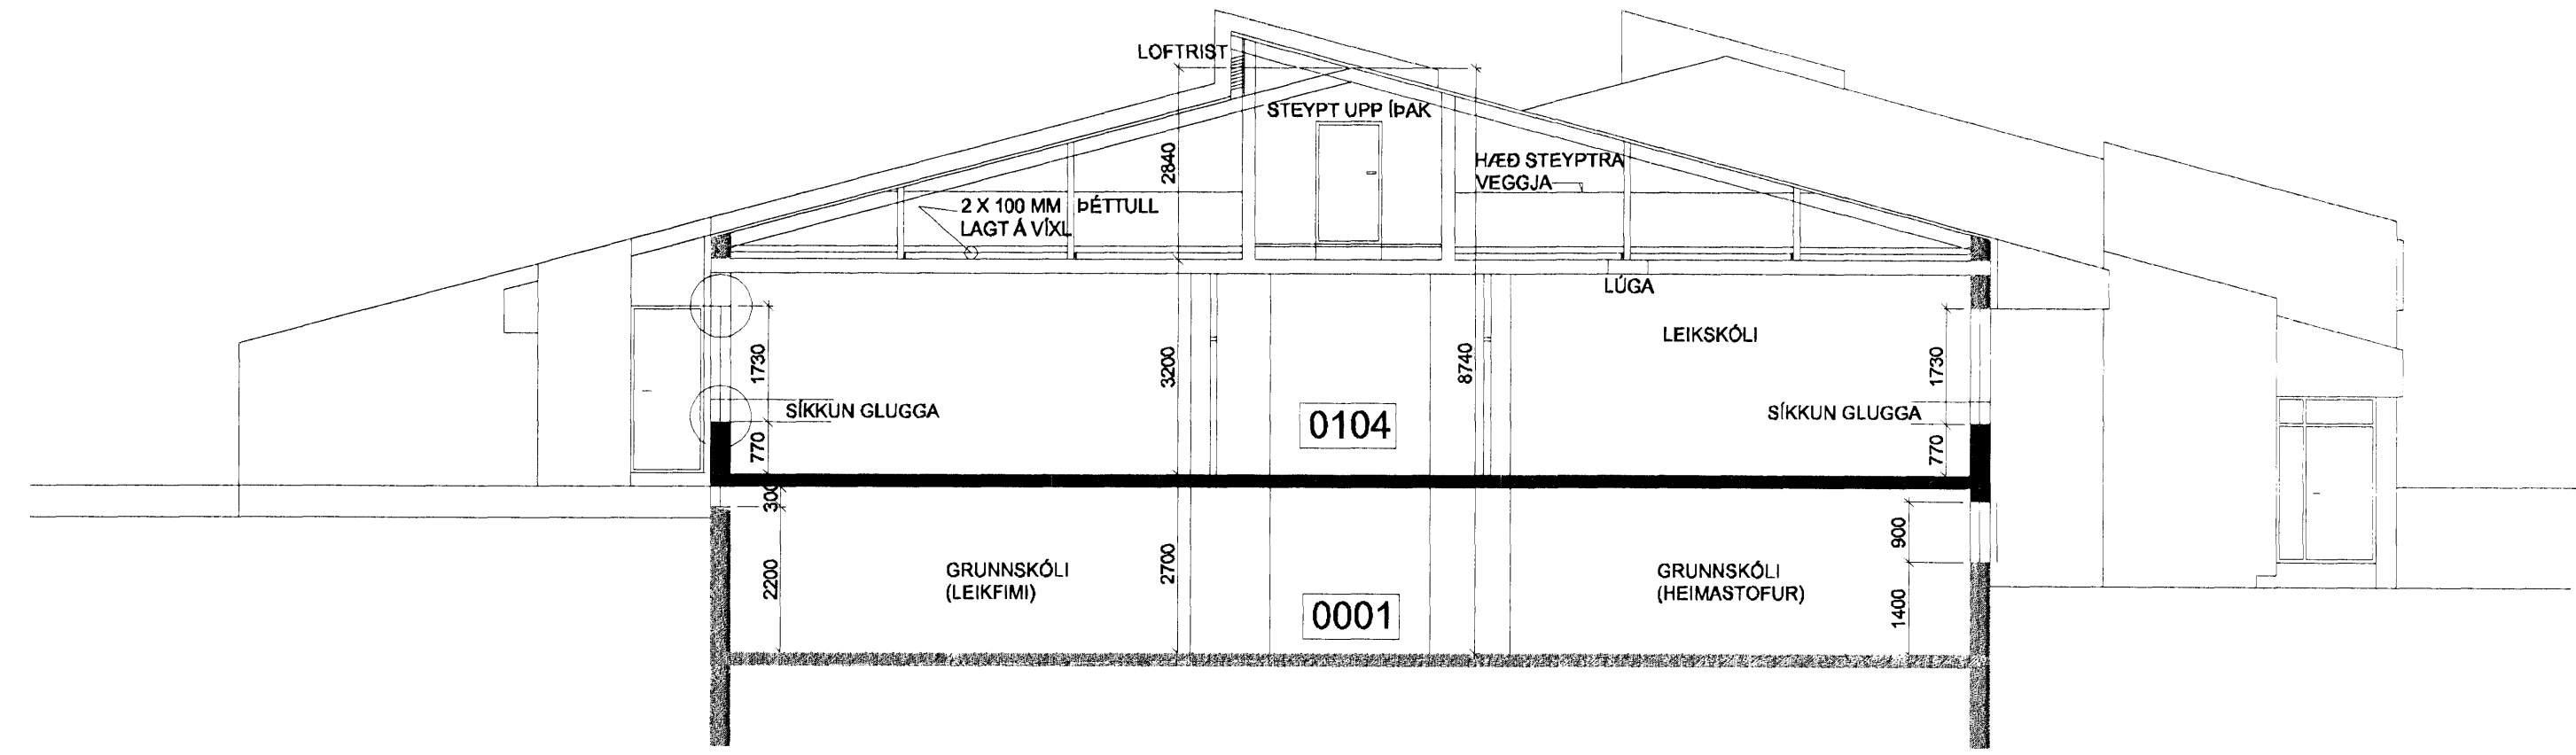

SNID A-A