


grunnmynd 1. hæðar. m.kv. 1:100.

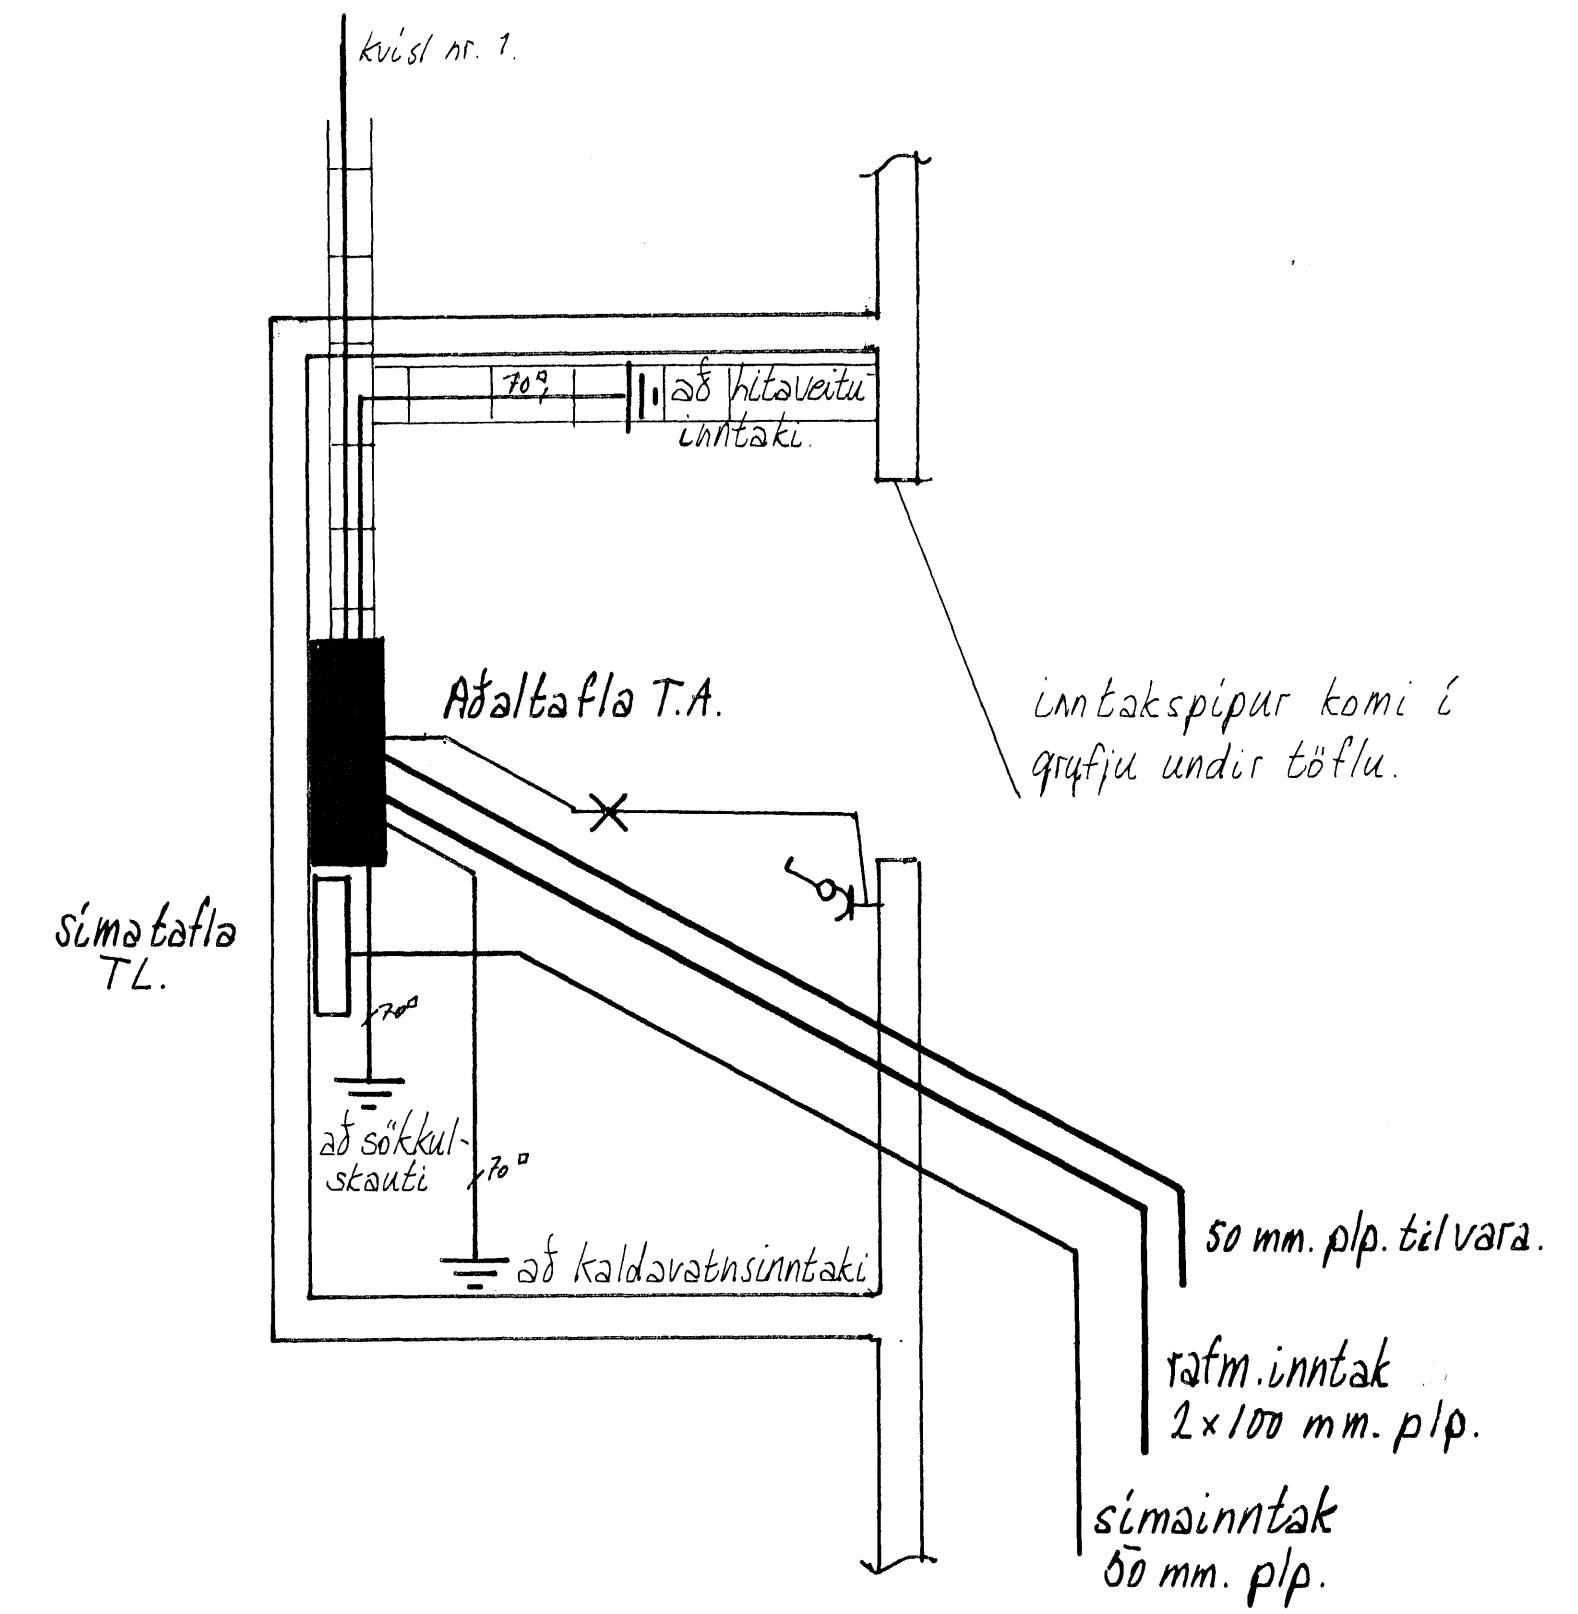

grunnmynd inntaksklefa mælikv. 1:20.

skýringar

- 1 laqir eru NYM strengjalagur á strengstiqum.
 - 2 málstráumur rofa og tengla er 10A að laqmáki.
 - 3 rotar og tenglar eru í 120cm hæð frá gólfi.
 - 4 málhluta laqnar, tækja og búnaðar skal jafnbínda vandlega.
 - 5 til snertispennumáttar skal nota lekastæmsrofa og núllun.
 - 6 öll tákni eru táknaðar og skv. íslenskum stáði.
 - 8 qangar skal frá löqunni í samræmi við "Tæknilega tengiskilmála raforkudreifingar".
- } nema annars sé qetir á teikningu.

[Signature]

191265-4849

staður: Selhella nr. 5 Hafnarfirði.	smþ: <i>[Signature]</i>
verk: Rafloq: grunnmynd vinnslusalur Nordic Water, inntaksklefa og skýringar.	blað nr. 1 af 2. mælikv: 1:100 1:20. dagaqetn: júní 2010.
Gunnar Eiríksson rafm.öfnf. s: 8947519	lt: 070952-3789.