Móttekið 13.09.2010

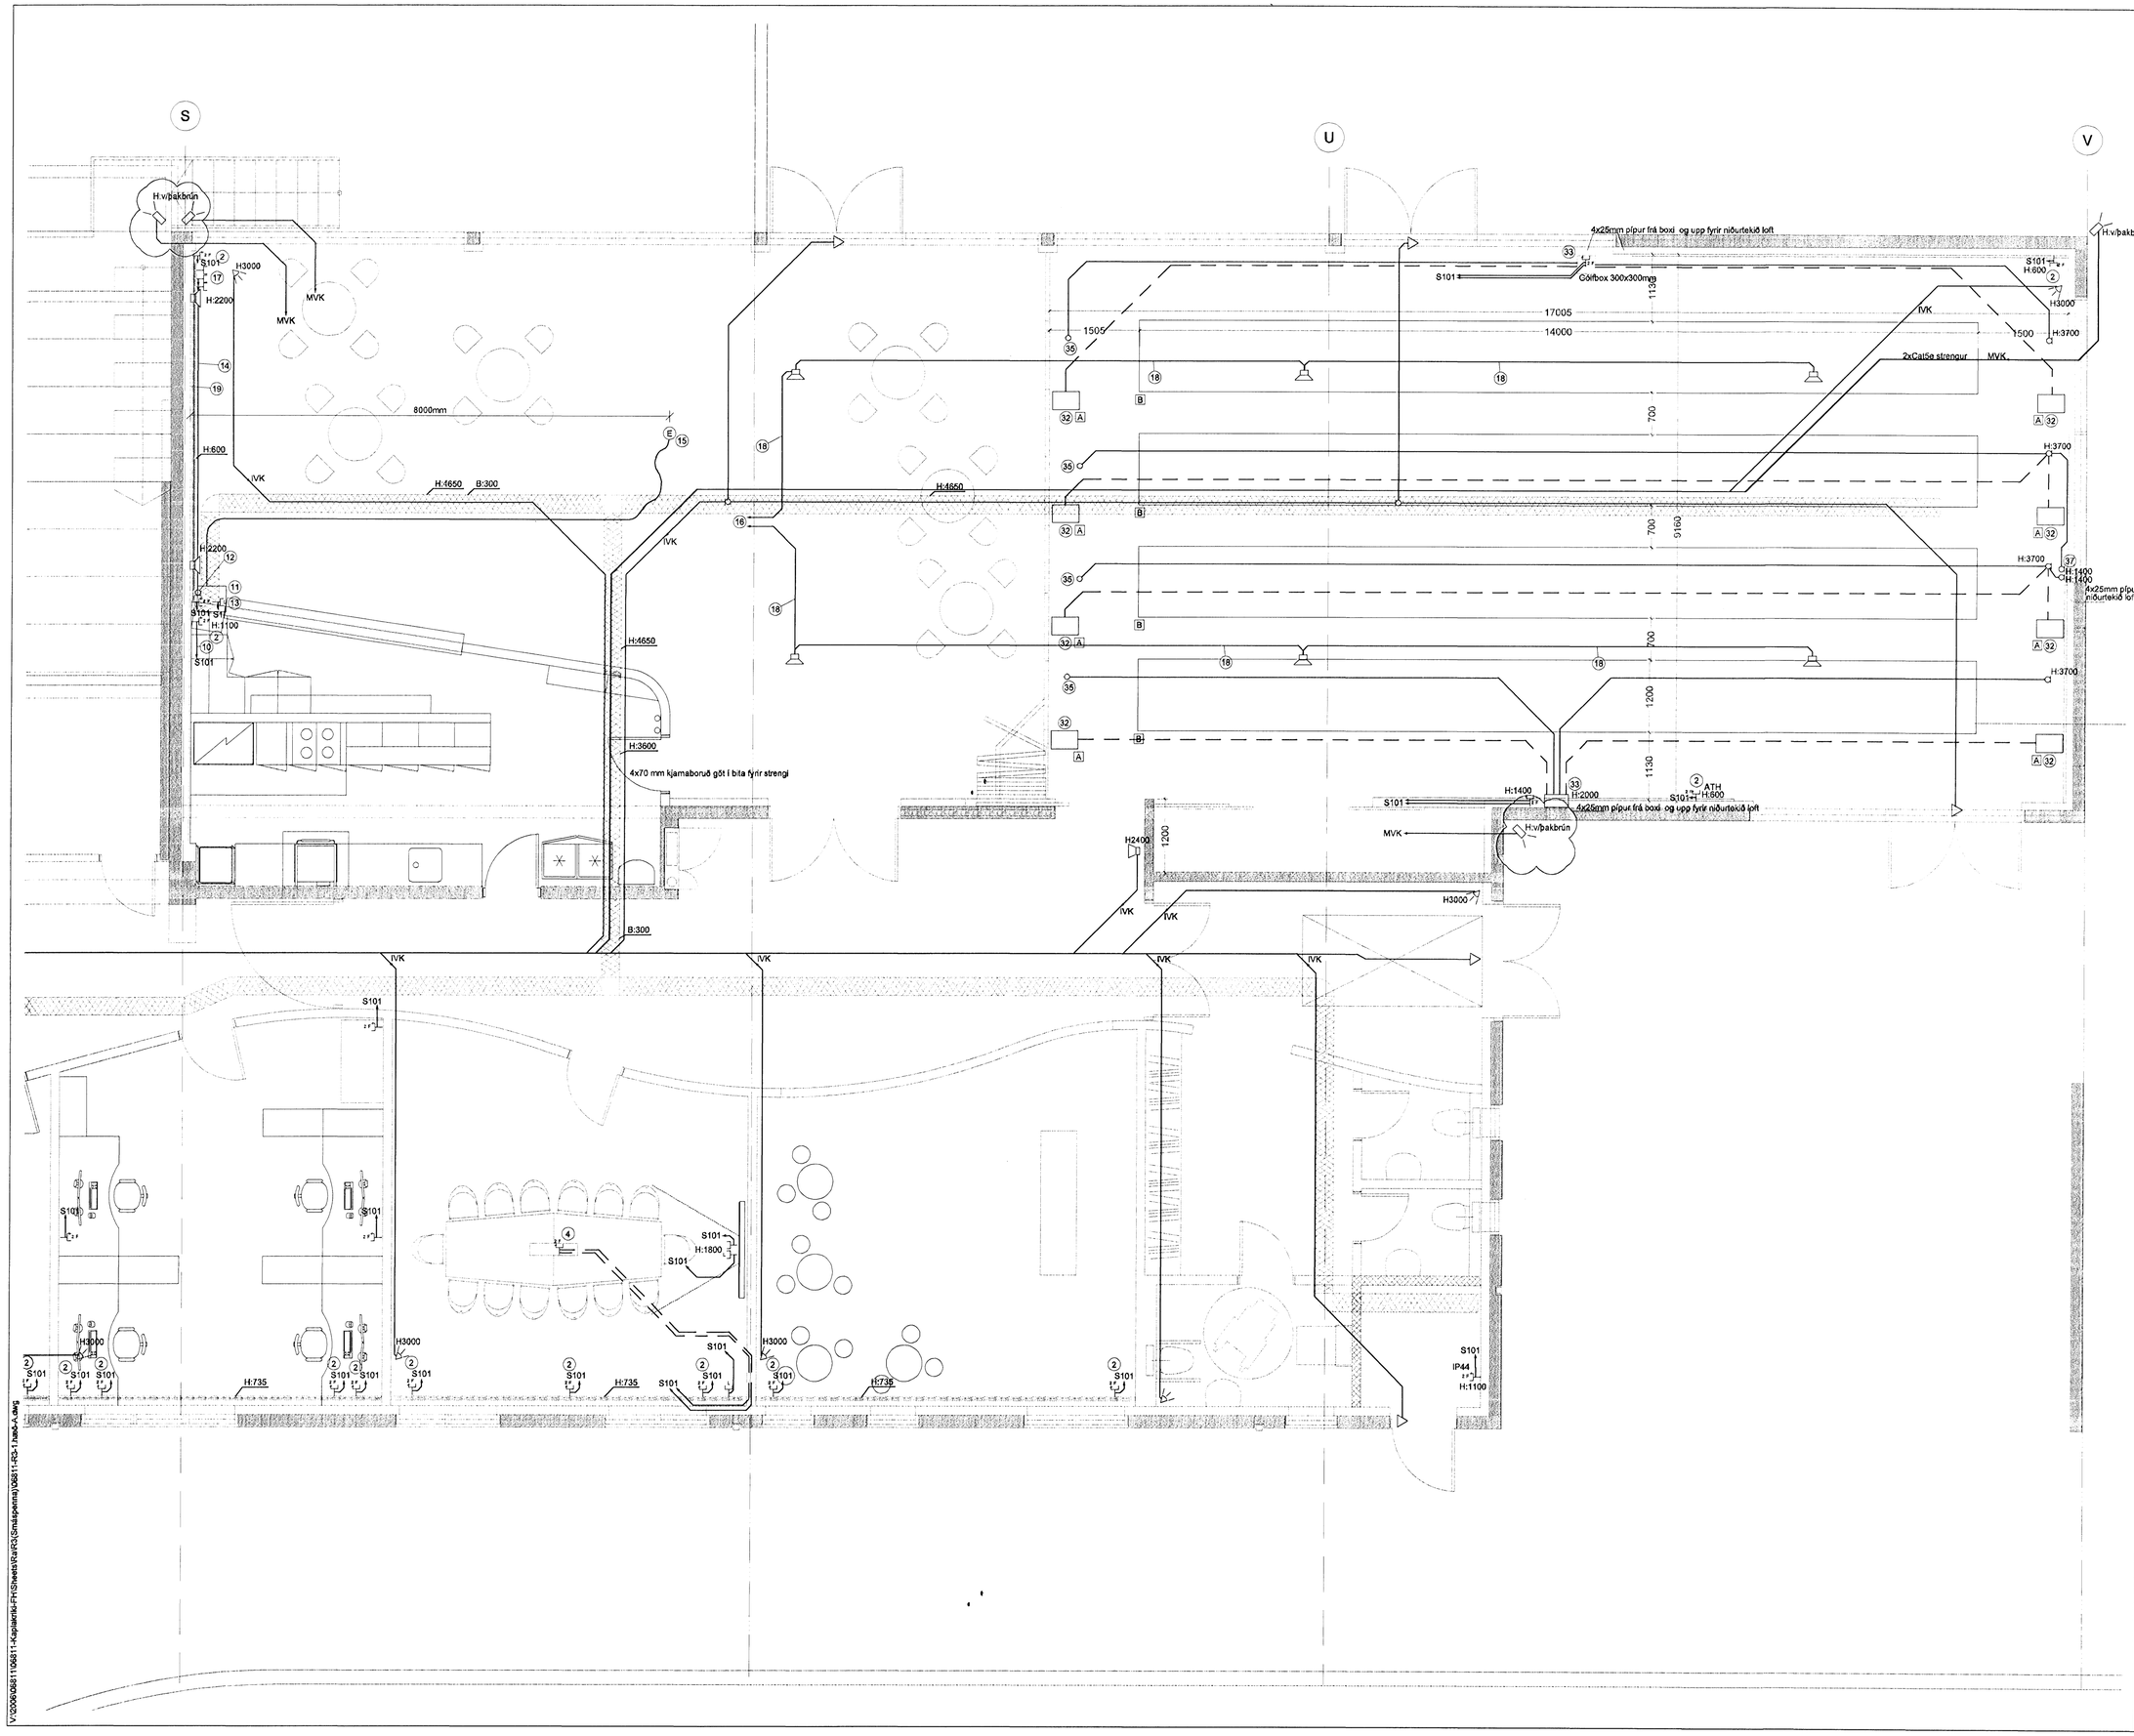

KAPLAKRIKI

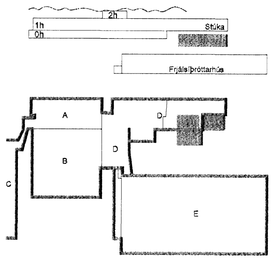

G	02.09.10	Myndavélum fjölgað	BSG/ÓG
F	15.06.10	Myndavélakerfi	BSG/ÓG
E	14.01.10	Innbrotavíðvörunarkerfi	BSG/ÓG
D	05.11.09	Skylmingasalur	BSG/ÓG
C	12.06.09	Breyting á herbergjum	SF/BSG
B	12.01.09	Vegna skylmingarbrautar	SF/ÓG
A	27.11.07	Verkteikning	RVK/HJ
Útg.	Dags.	Skýring	Hannað/Yfirfarið

VSB

VERKFRÆÐISTOFA

BÆJARHRAUN 20 · 220 HAFNARFJÖRÐUR · KENNIT. 710796-2899
vsb@vsb.is · Sími 585 8600 · Fax 585 8610 · www.vsb.is

Áritun sérhönnuðar
Óm Guðmundsson Kt: 220961-2739

Verkheiti
KAPLAKRIKI
HAFNARFIRÐI

Verkhluti
Rafkerfi
Smáspenna 1.hæð
Grunnmynd

Hannað	Teiknað	Yfirfarið	Kvarði		Slóð
RVK/HJ	RVK/HJ	RVK	1:50	/ A1	-

Dags.	Verkefni	Teikning	Útgáfa
30.04.2007	06811	A R314	G

V:\2006\06811\06811-Kaplakriki-FH\Sheets\Raf\R3\Smáspenna\U06811-R3-1.hæð-A.dwg