
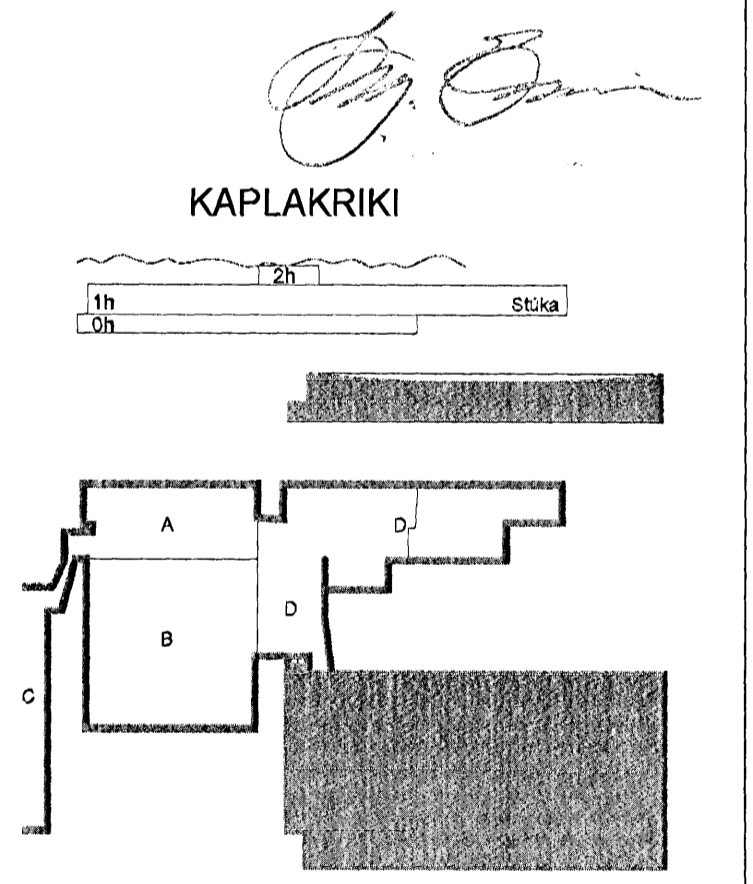
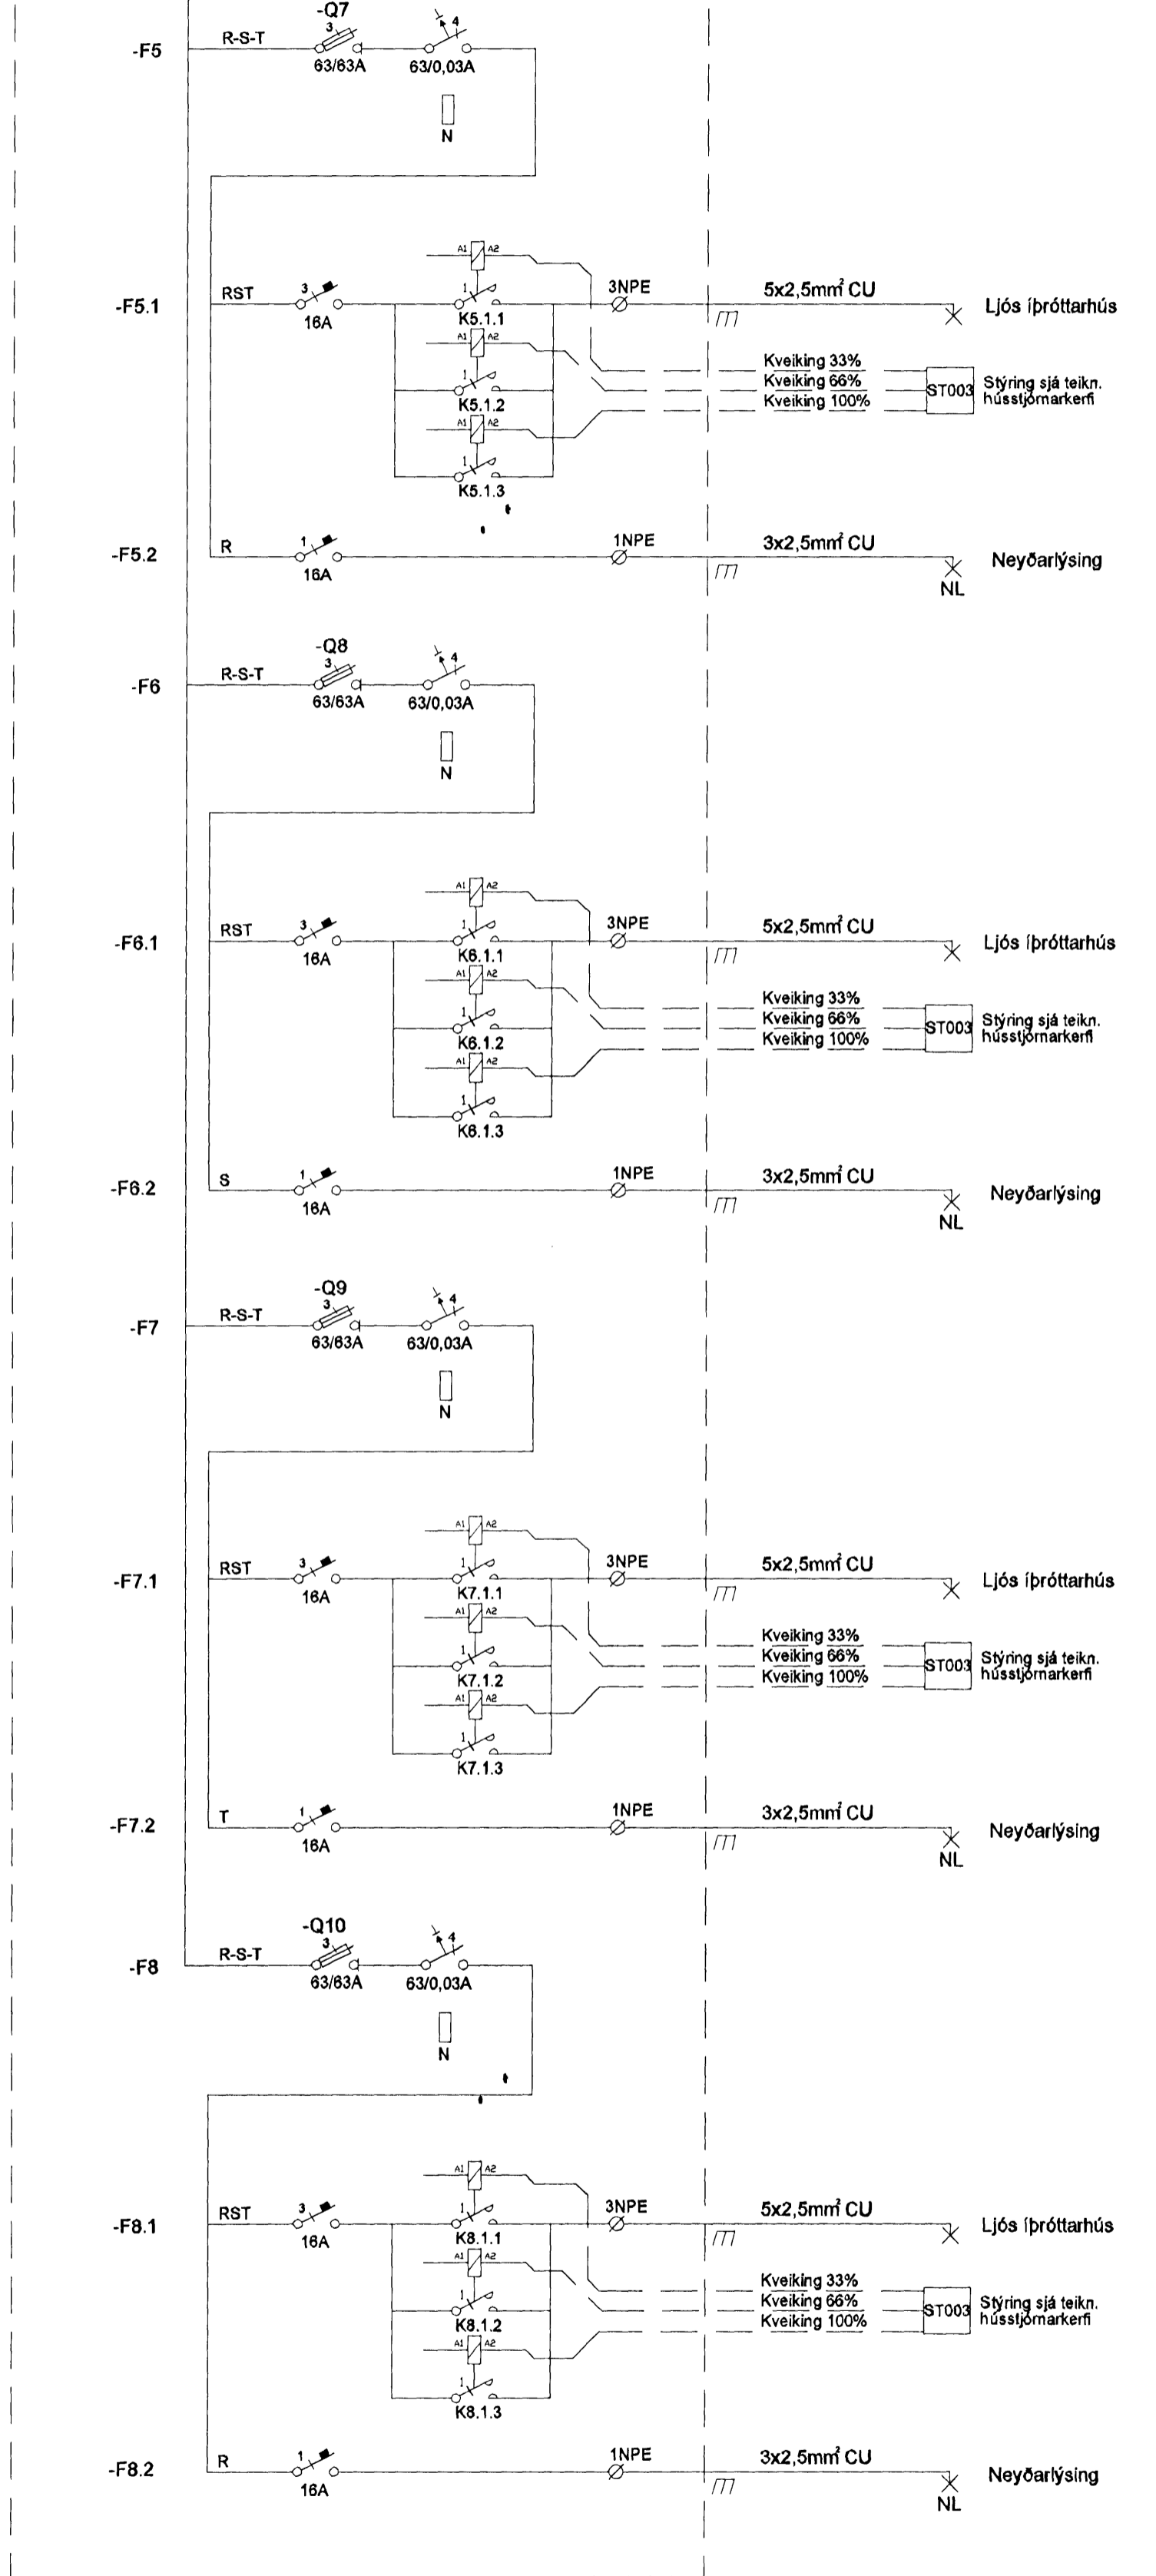


Mótteldið
1309.2010

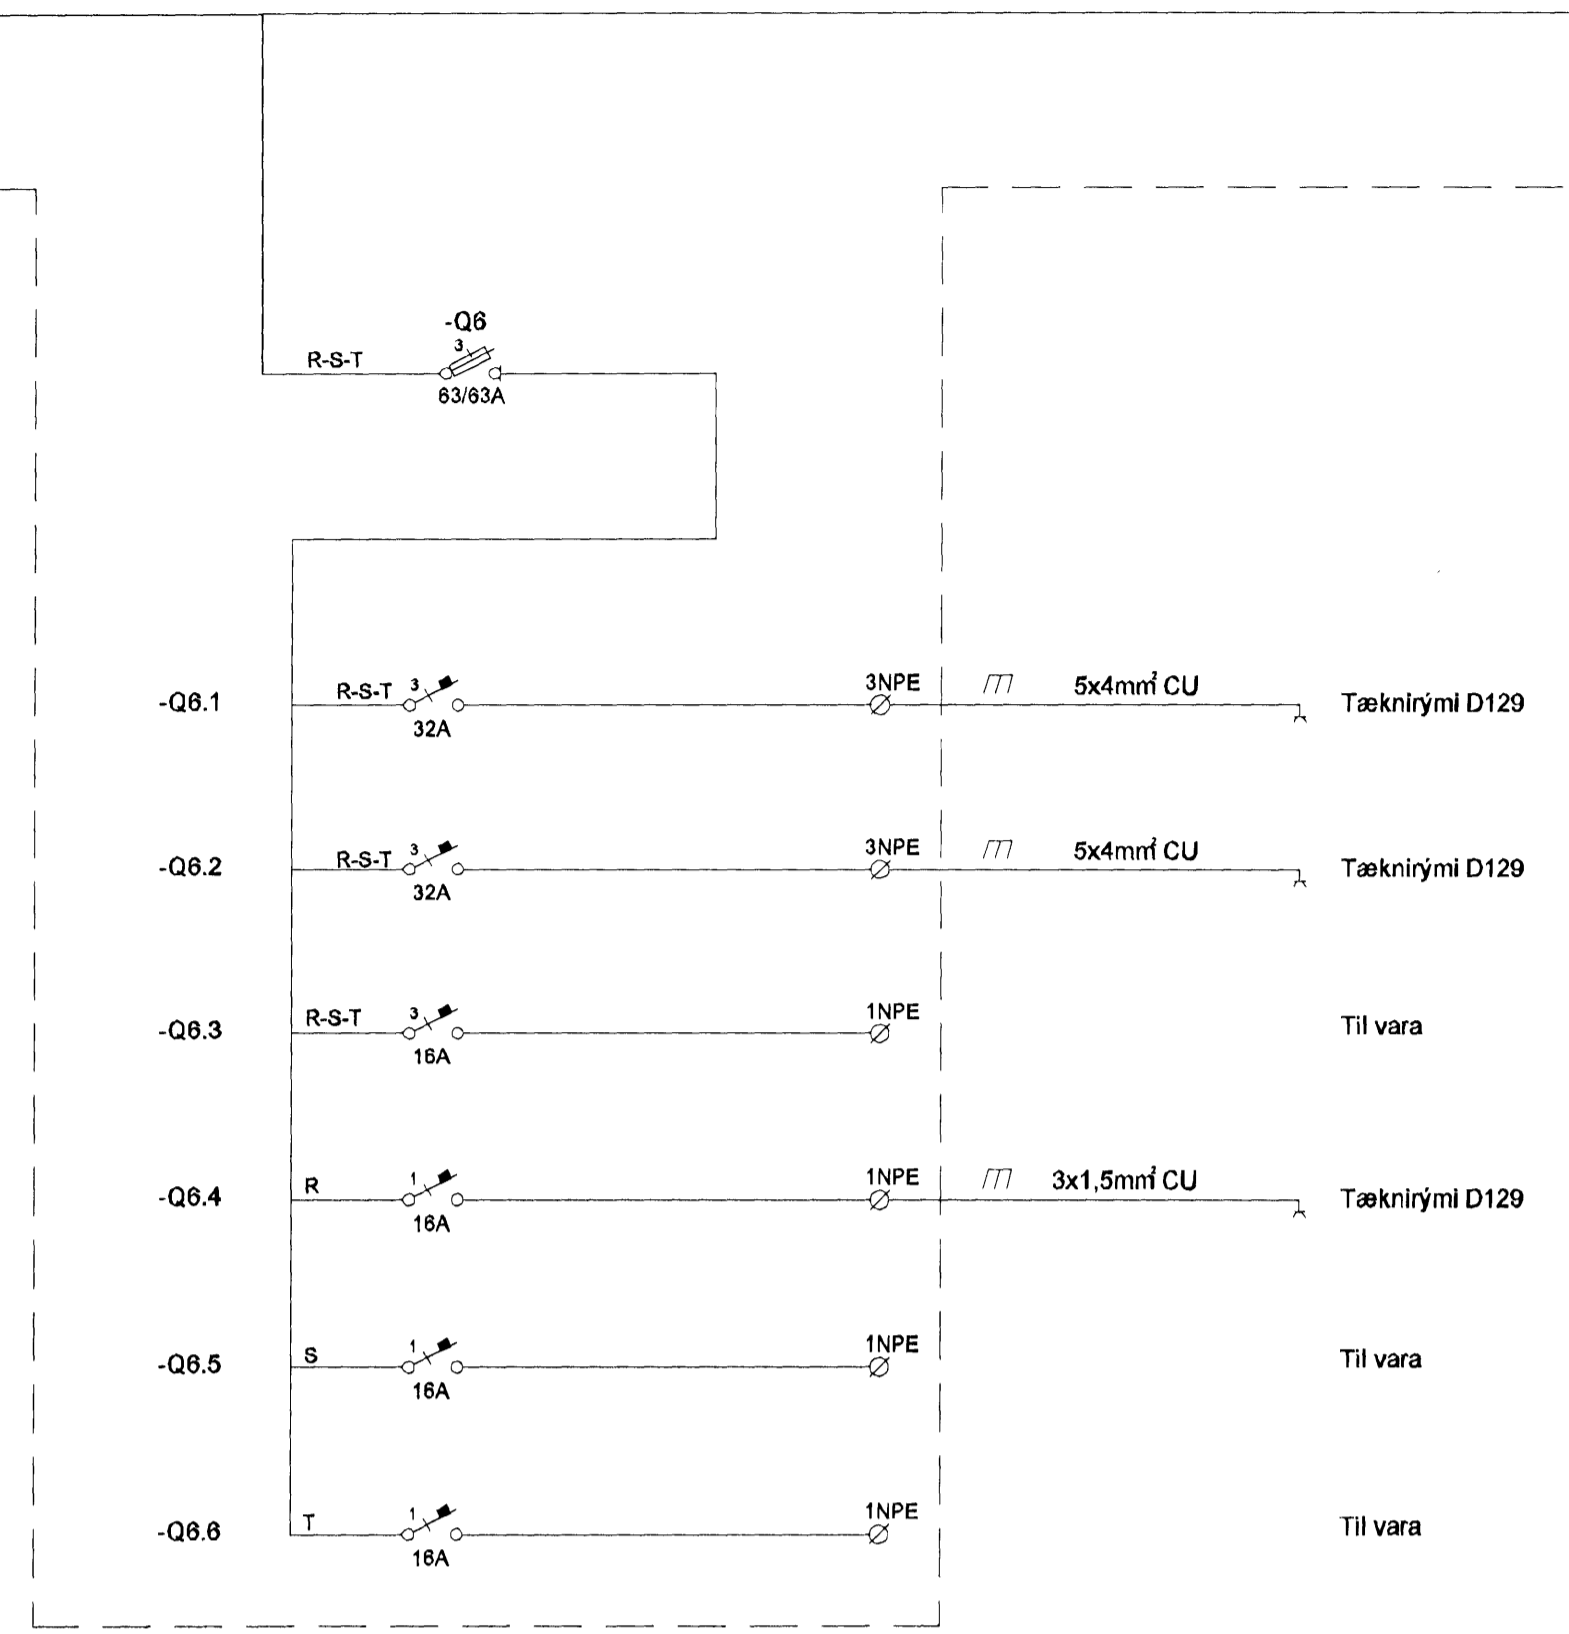

Útg. Dags. Skýring Hannað/Yfirfarð

VSB
VERKFRÆÐISTOFA

BÆJARHRAUN 20 · 220 HAFNARFJÖRDUR · KENNIT. 710796-2899
vsb@vsb.is · Sími 585 8600 · Fax 585 8610 · www.vsb.is

Áritun stéðsinnuáar
Öm Guðmundsson Kt: 220961 2739

Verkefni
KAPLAKRIKI
HAFNARFIRÐI

Verkhútl
Ráðkerfi
Einlínunyndir frjálssíþróttahús
Einlínunynd G003

Hannað	Teiknað	Yfirfarð	Kvarði	Síða
BSG	BSG	ÖG	/ A1	-
Dags.	Verkefni	Teikning	Útgáfa	
02.09.2010	06811	B R603 .1	-	

V:\2009\06811\06811-KaplaKriki-FH\06811-F8-Sublýsing-06811.dwg