


Þakylfirborð klæðst með borðvíð 25\*150 Þakpappa og báryárnri  
 sperra 50\*225c/c600  
 neðan á loft komi afréttigrind 25\*35 c/c 450 og neðan á það bárustál  
 borðabolti 12mm

Snið 1 þak,

á plötuna skal sjáða stálbita bóðummeigin  
 Þannig að a>7mm  
 platan skal innsteipt við hvern bitaenda  
 stálplata 200\*300\*10  
 á bak plötunnar skal sjáða  
 gjarðit 12mm 200mm\*200mm

2 lykklur úr 10 mm kambstáli  
 rafsjóðist við plötu  
 jærnplata 250\*500\*12 innsteipt  
 í vegg og rafsjóðist við bita

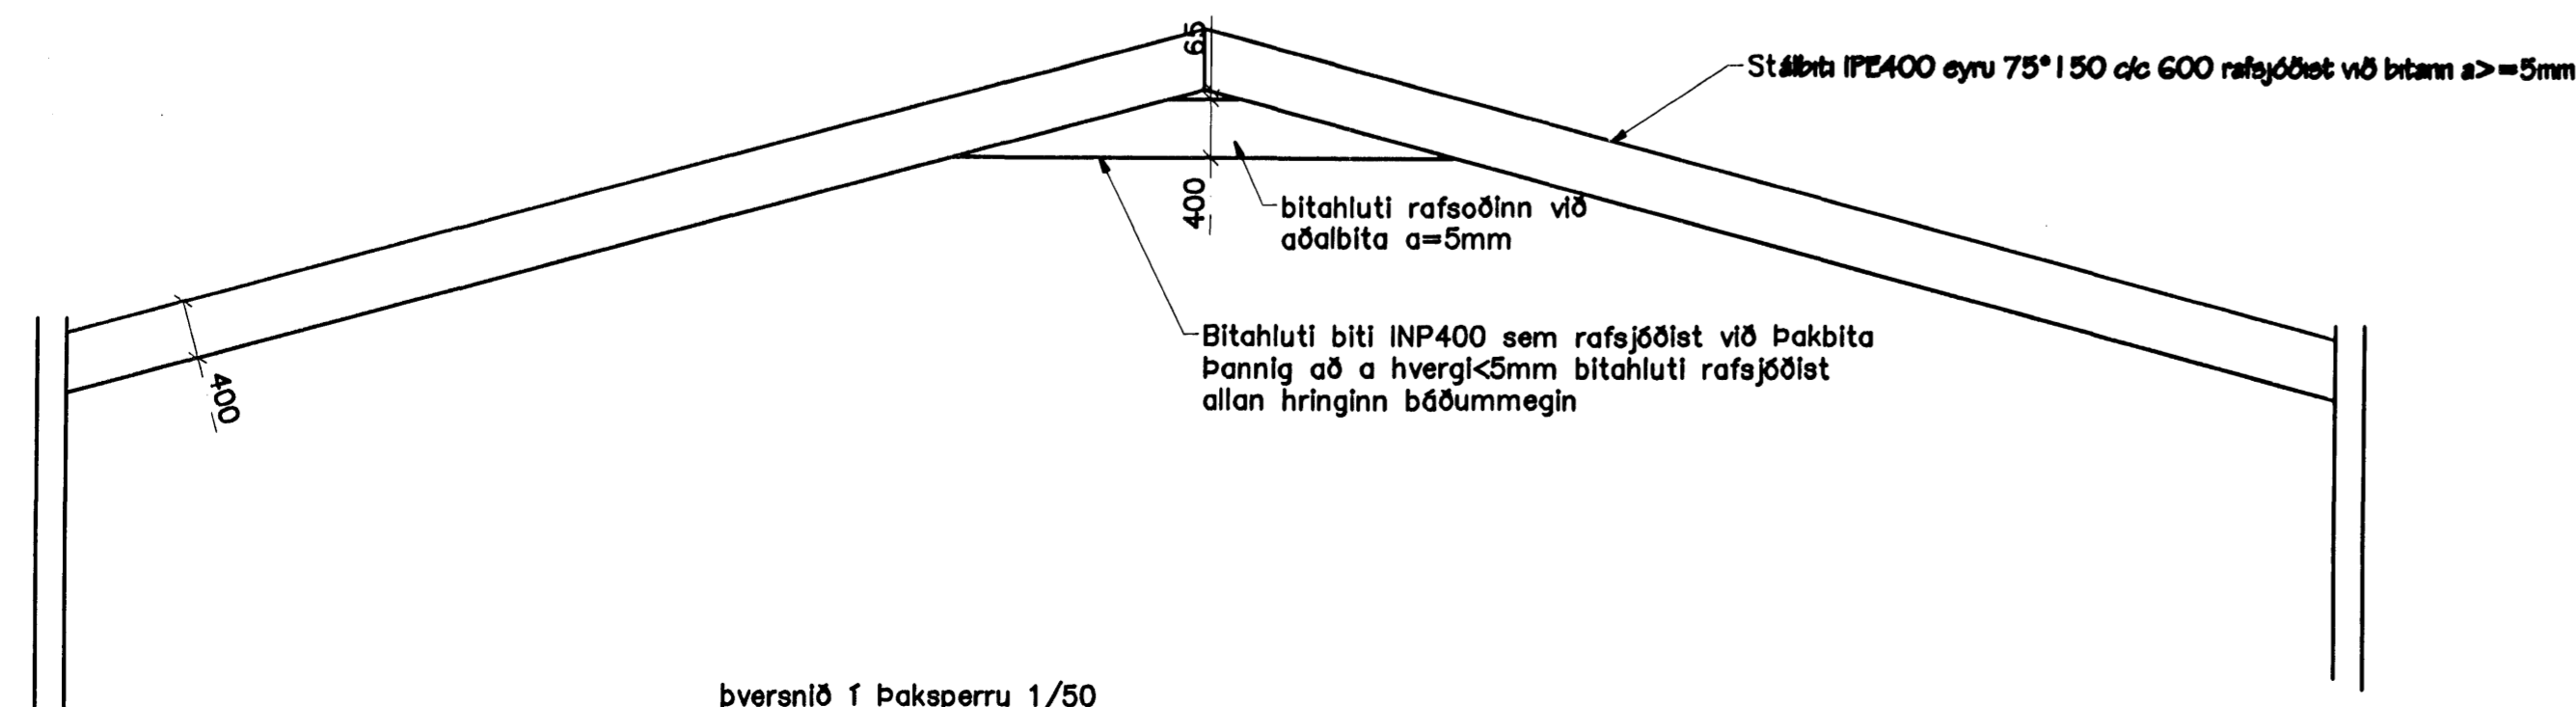


Þversnið 1 Þakperru 1/50

Járnþending veggja

Yfir öllum opum og gluggum komi 3k10  
 og upp með öllum gatum sé 2k10  
 jærnlin náli amk. 600mm út fyrir  
 gluggaop Önnur þending veggja sé einföld grind í ytri brún veggja k10 lóðr. c/c 300  
 og lárétt c/c 200  
 Steypa veggja skal vera c.30 en þó þannig að ekki sé minna sement en  
 300kg/m<sup>3</sup>

sperra 50\*200 c/c 600 sjá grunnm.  
 stálplata 15\*200\*10 rafsjóðist við bita  
 með heitsuðu a>8mm  
 stálbiti skv. grunnmynd IPE-400

AFSTÖÐUMYND 1/1000

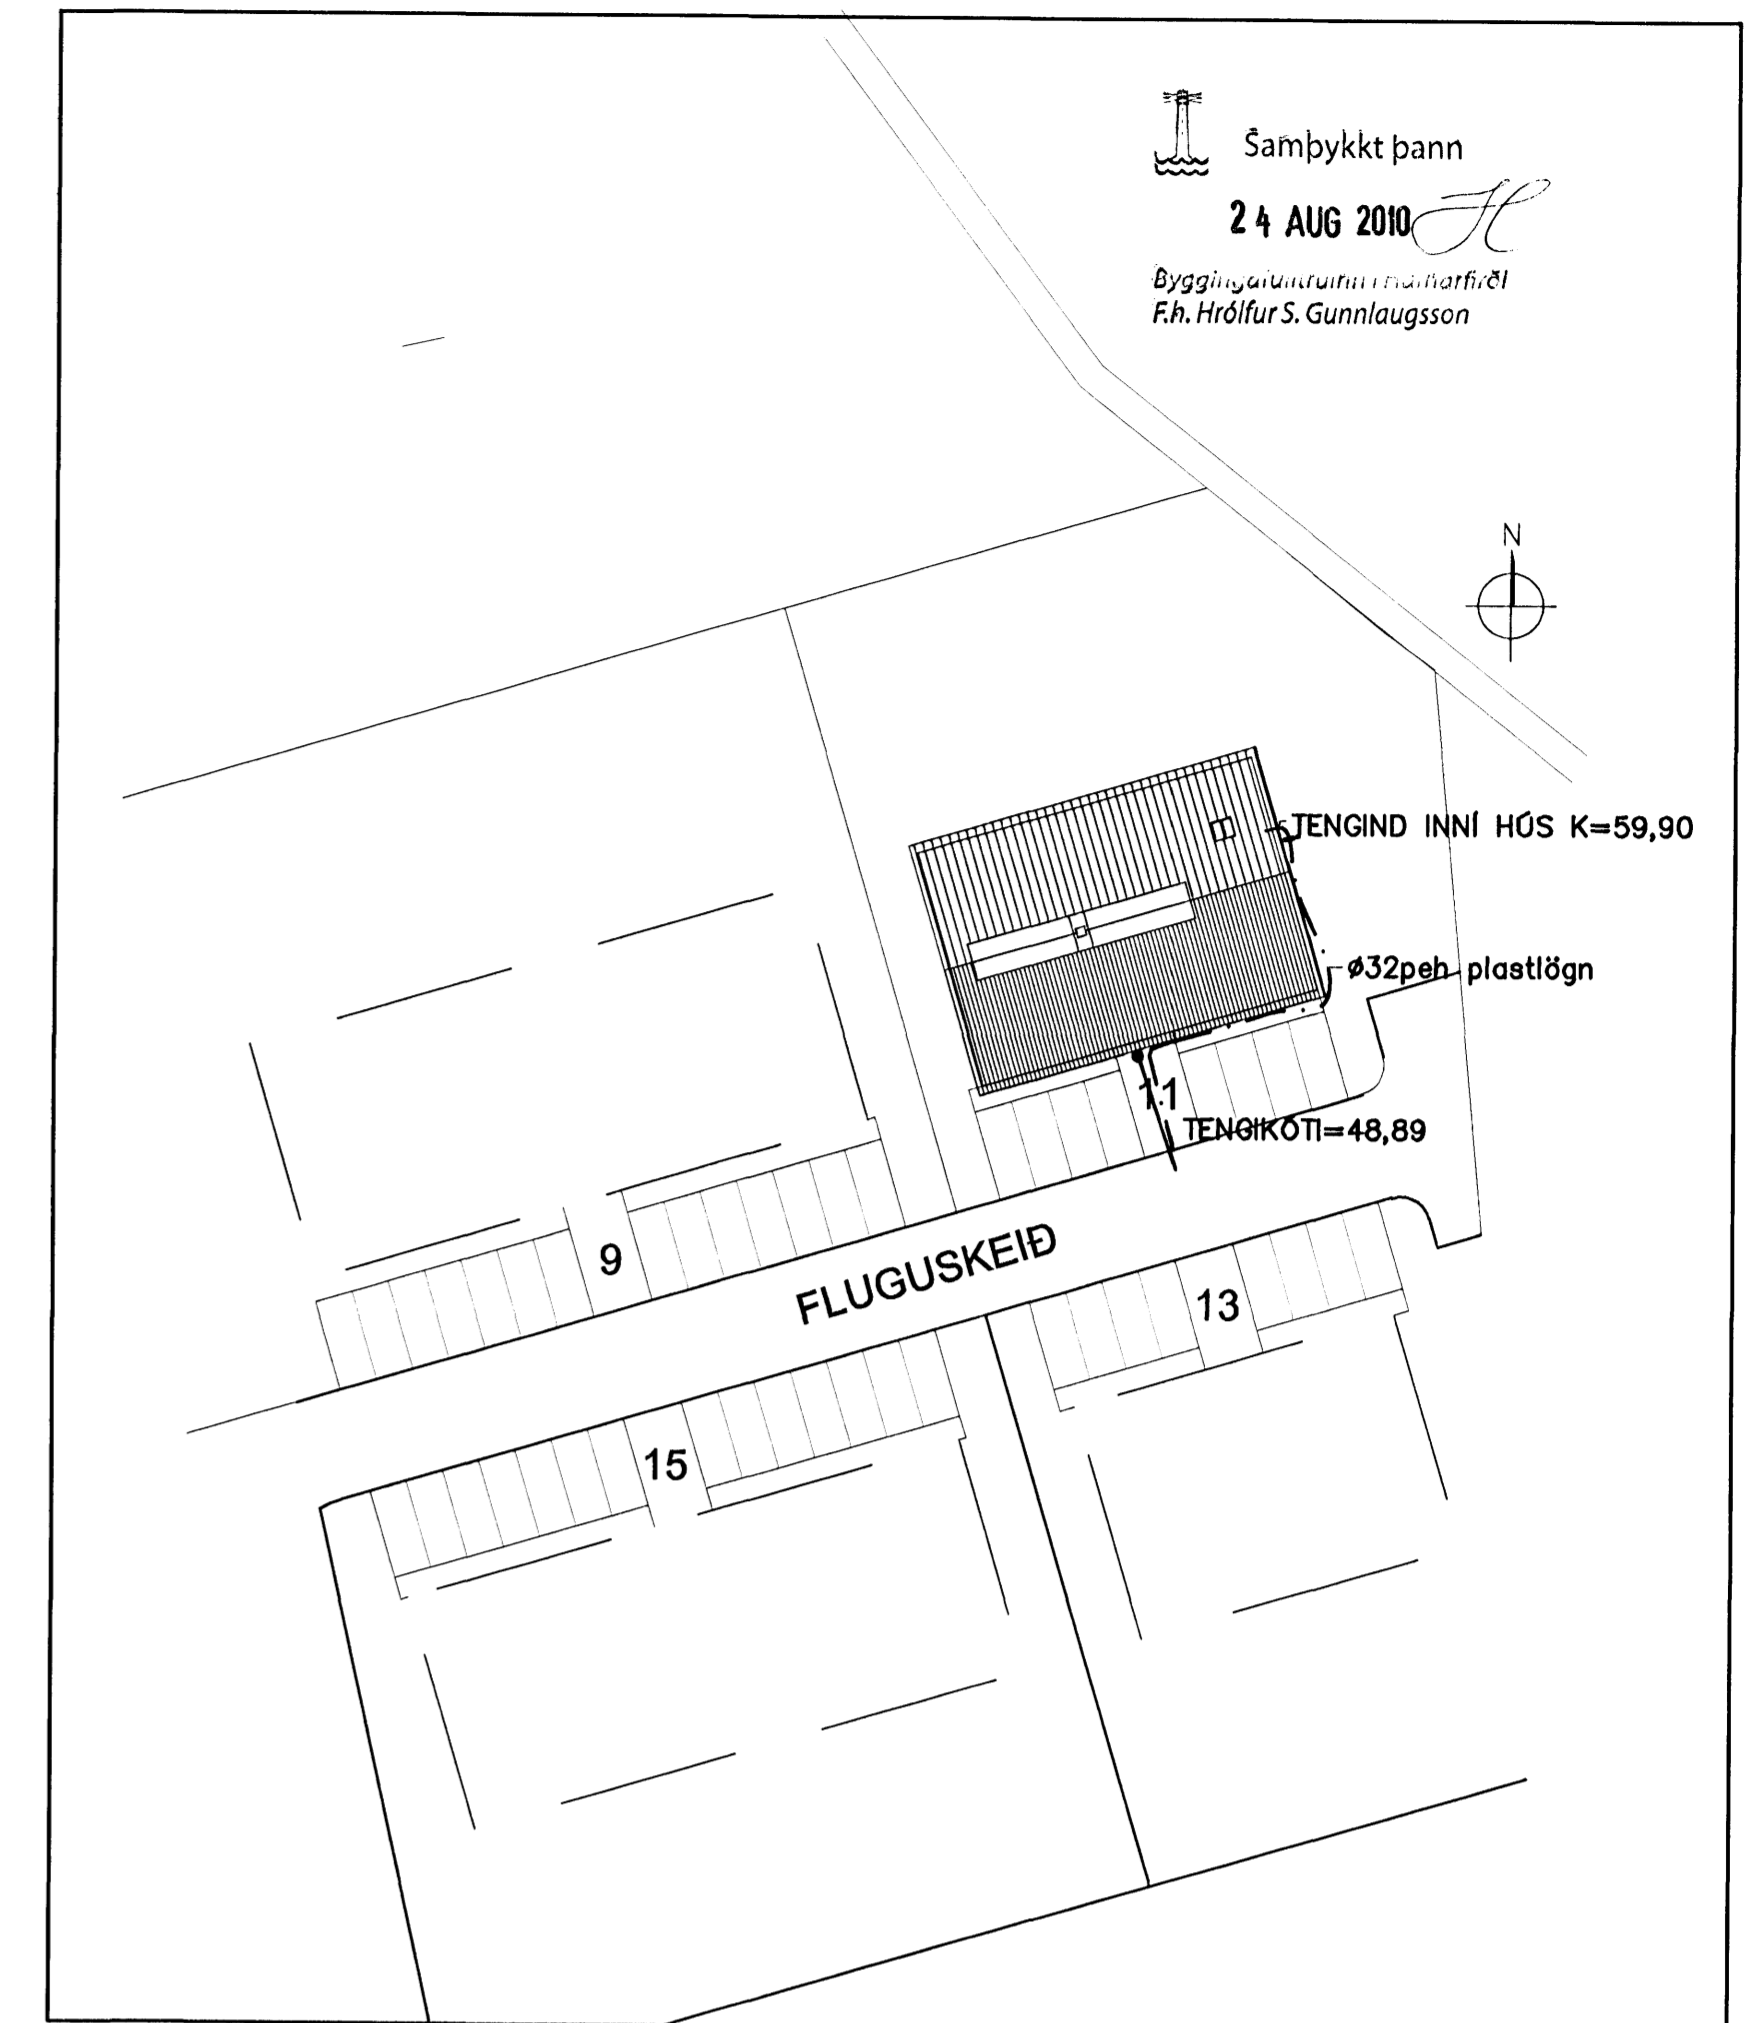

Samþykkt þann  
 24 AUG 2010  
 Byggingaráætlunir og skilríki  
 F.H. Hrólfur S. Gunnlaugsson

Br.	Dags.	Eðli breytinga	Sign
<b>FLUGUSKEIÐ 11</b> <b>HAFNARFIRÐI</b>  Þakvirki  MKV. 1:50 1:20 DAGS. JAN. 2008 VERK NR. 2801 TEIKN. NR. 1-01 HANNAÐ SIG. ÞORLEIFSS. KT. 241148-3009 TEIKNAD G.H. YFIRFARID <b>TÆKNIPJÓNUSTA SIGURDAR ÞORLEIFSSONAR ehf</b> <b>STRANDGÖTU 11 220 HAFNARFIRÐI</b> <b>SÍMI 555-4255 FAX 555-2875</b> <b>E-mail tsh@almnet.is</b>			