



Samþykkt þann  
 09 APR 2008  
 Byggingarfulltrúinn í Hafnarfirði  
 F.h. Hrölfur S. Gunnlaugsson


SNID B 1:20

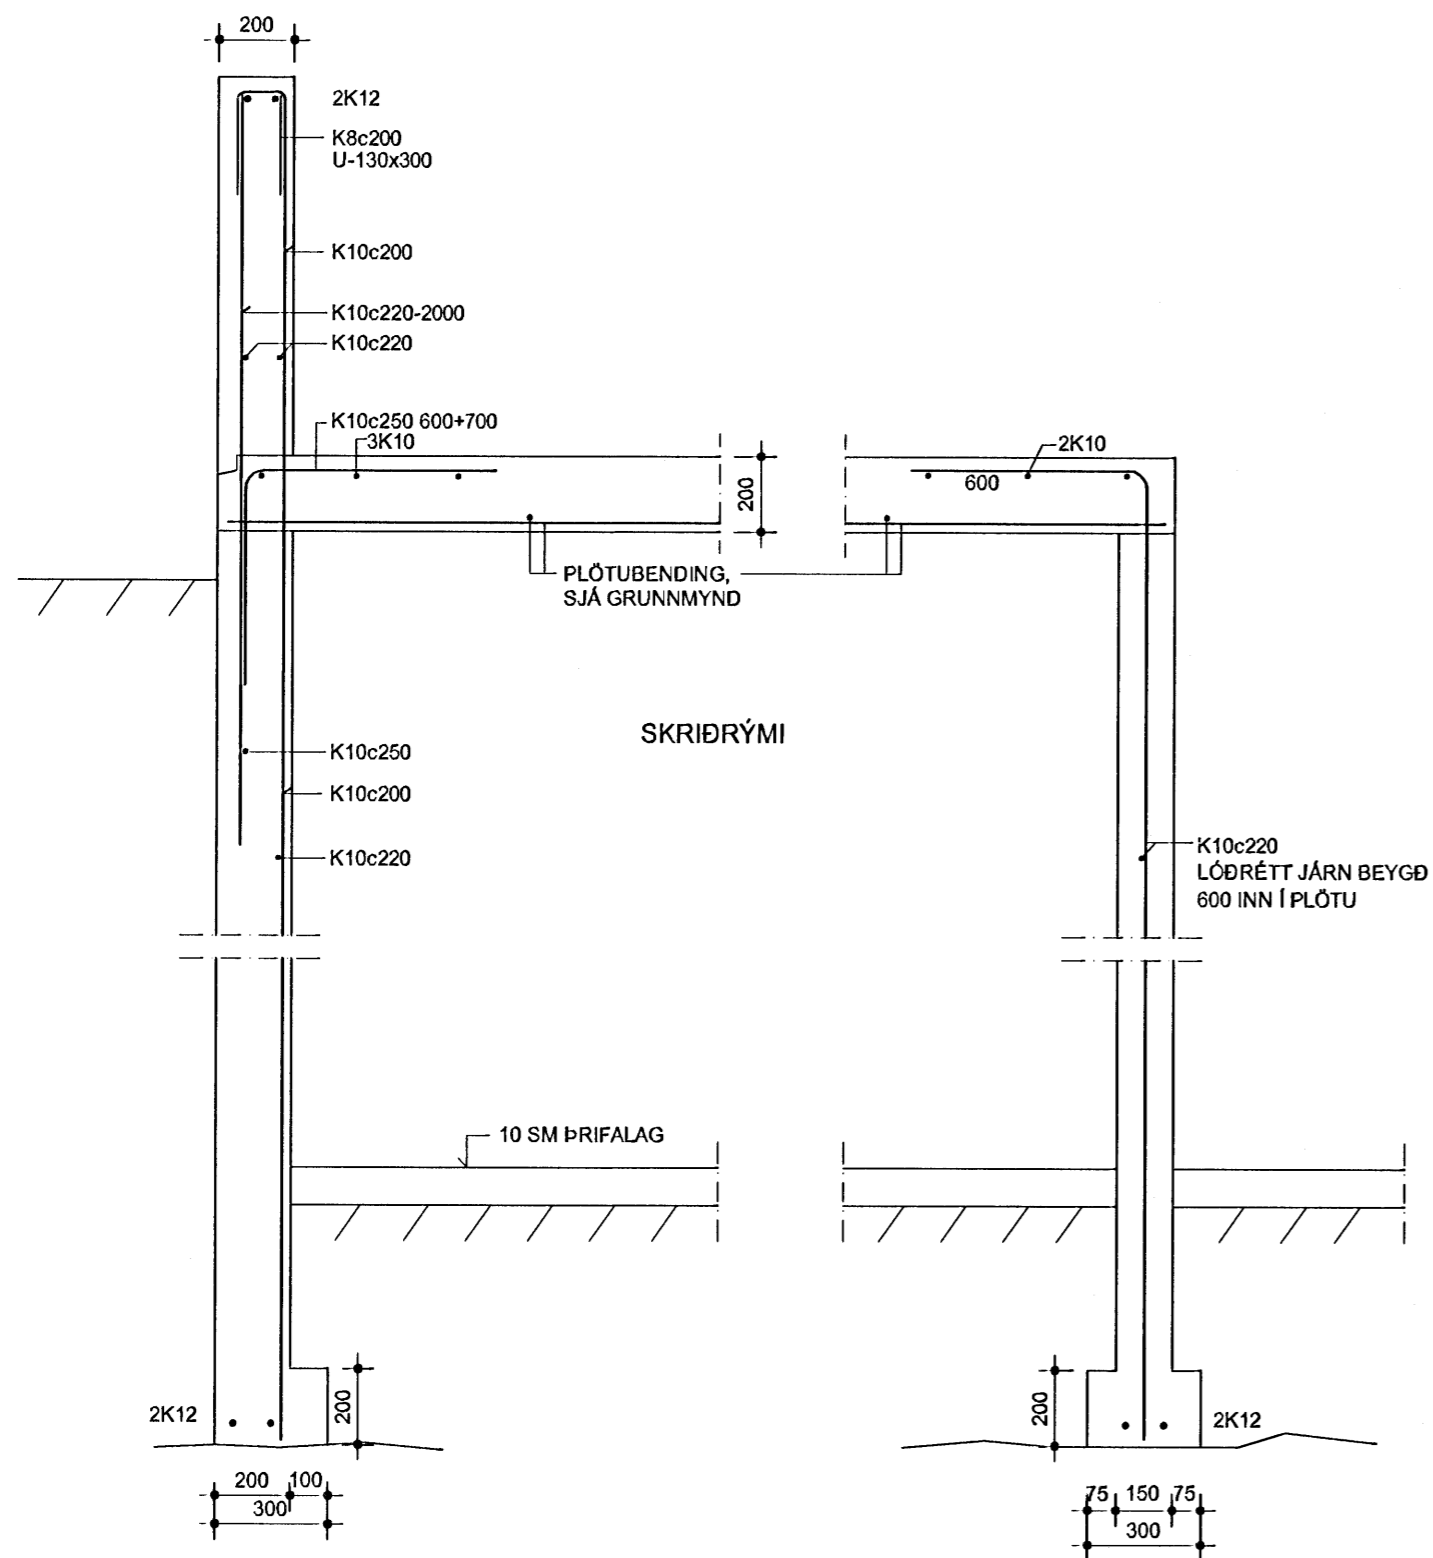

SNID C 1:20

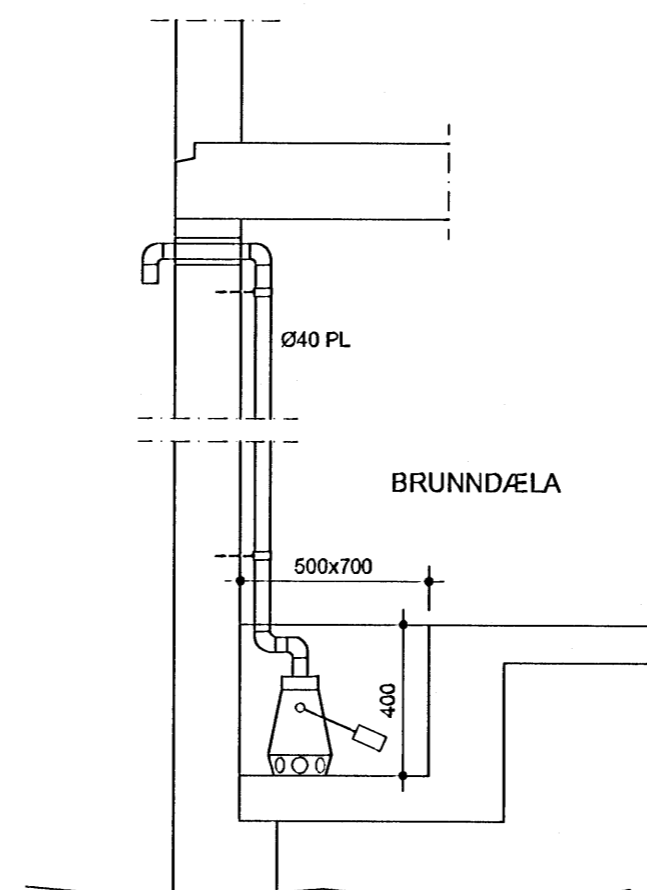

SKEYTING JÄRNA Í VEGGHORNUM  
 Í SKRÍDRÝMI

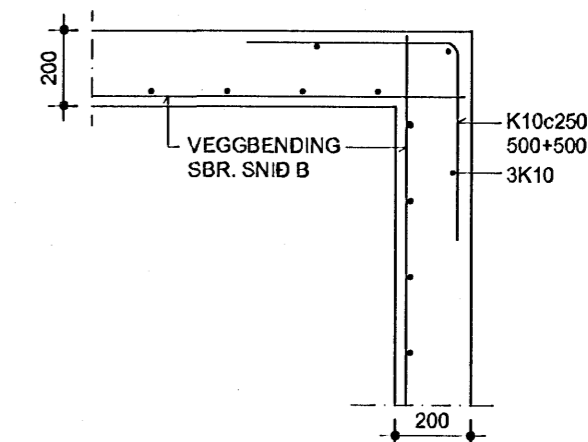

SKÝRINGAR, SJÁ BLAÐ 201  
 SNID A, SJÁ BLAÐ 201

LÓNSBRAUT 66  
 HAFNARFJÖRÐUR

STEYPTAR UNDIRSTÓÐUR OG GÓLFPLATA  
 - SNID

DAGSETNING	HANNAÐ	MKV	TEIKNING
28.03.2008	PG	1:20	202

PÉTUR I GUDMUNDSSON BYGGINGARTÆKNIFRÆÐINGUR 200248 4069  
 VINNUSTOFA AUÐBREKKU 8, 200 KÓPAVOGI  
 Sími 551-9940 863-5680 FAX 551-9945 pg@ml.is

ÁRITUN AÐALHÖNNUÐAR