



UNDIRSTÖÐUR

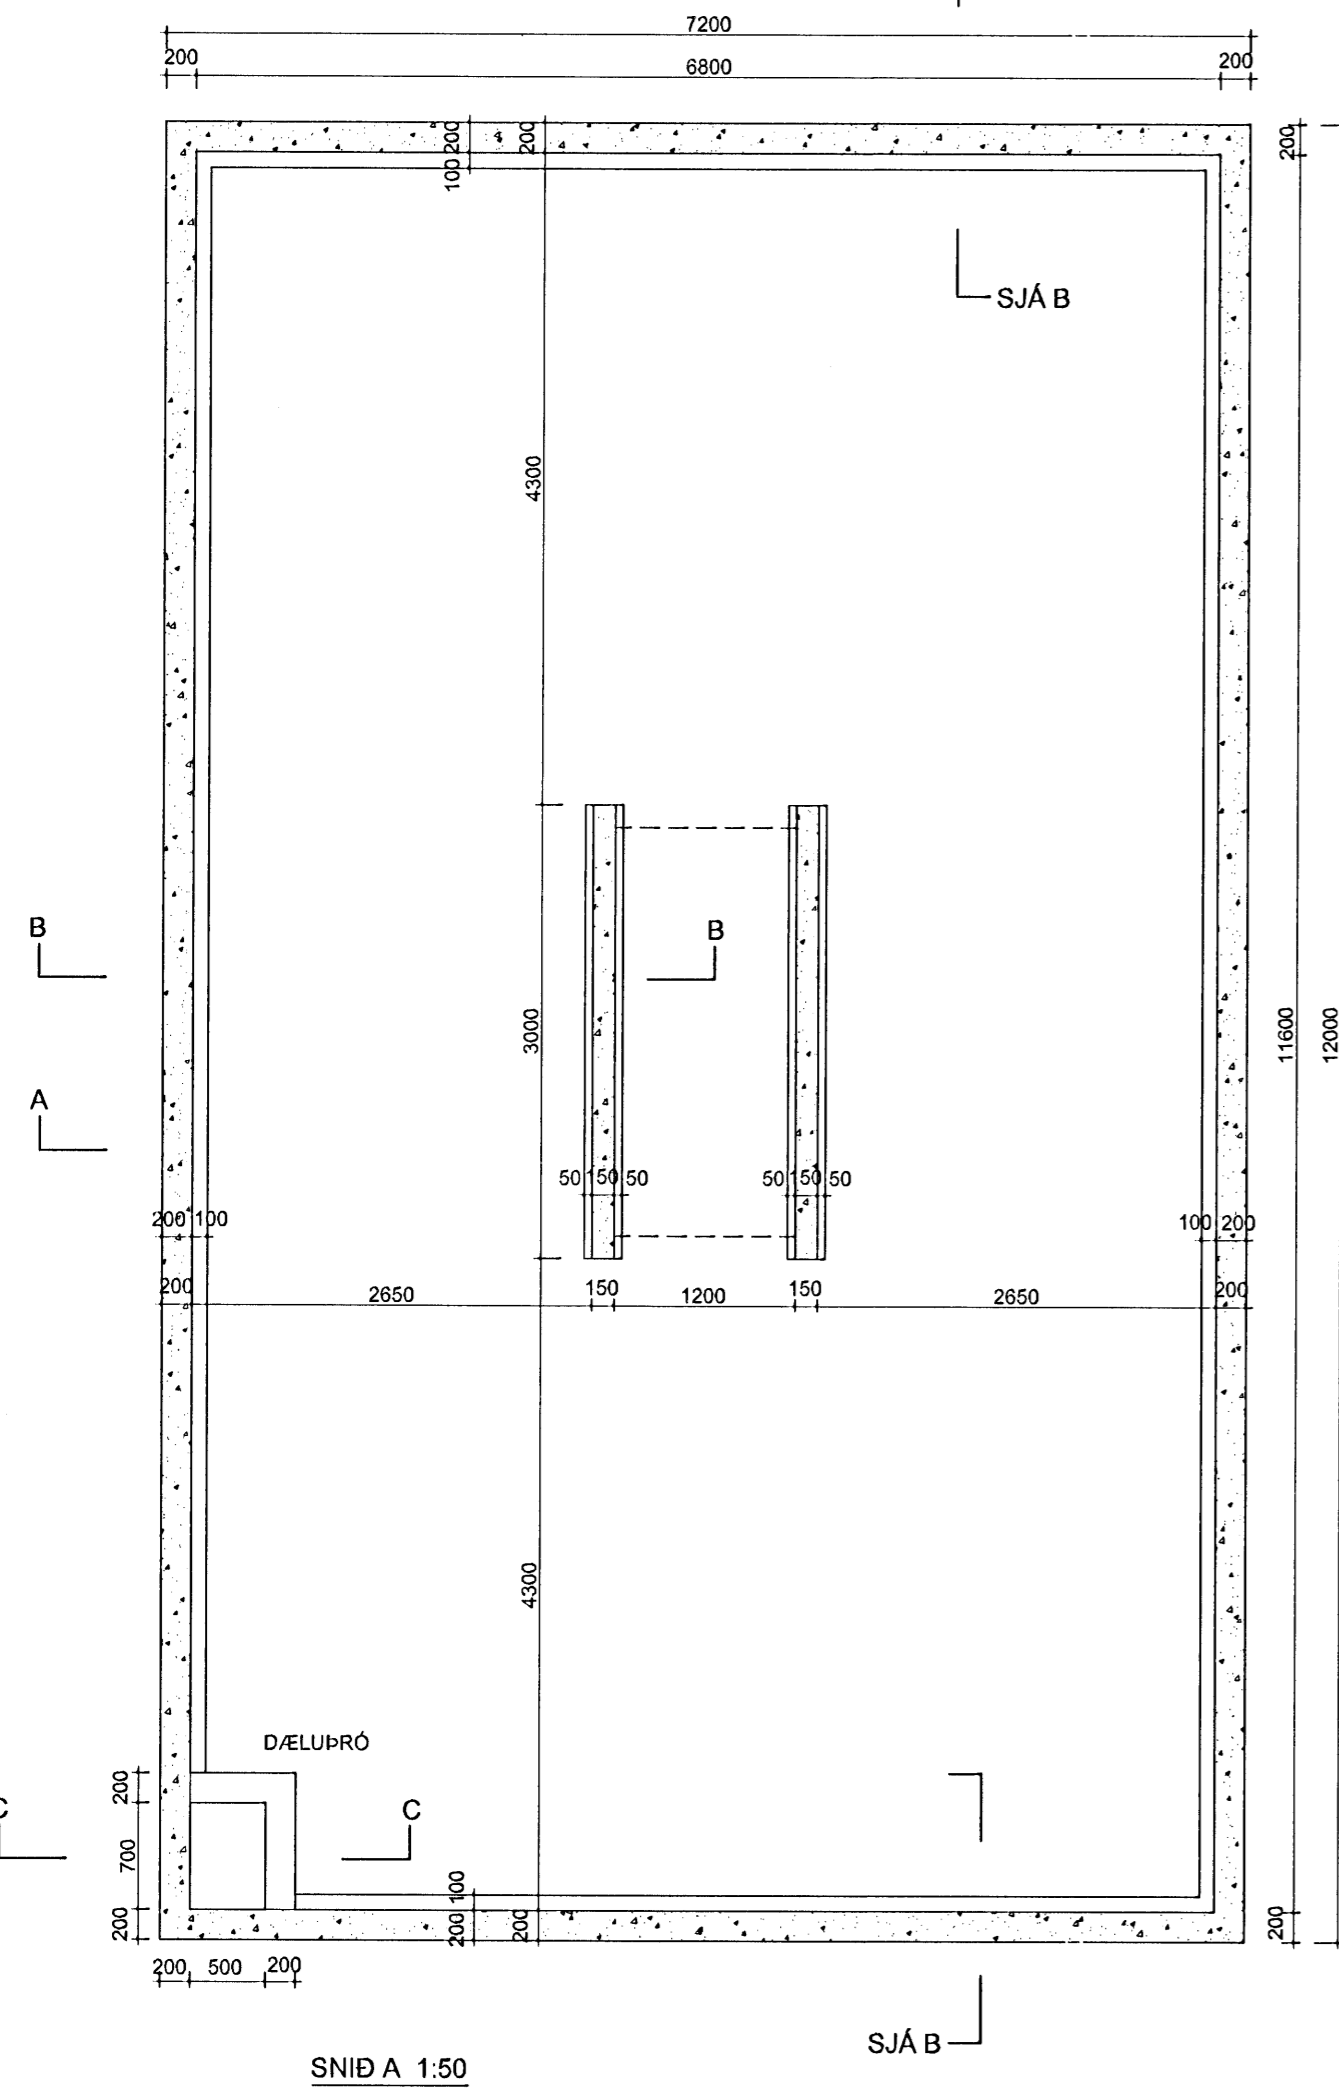

SNÍÐ A 1:50

GÓLFPLATA

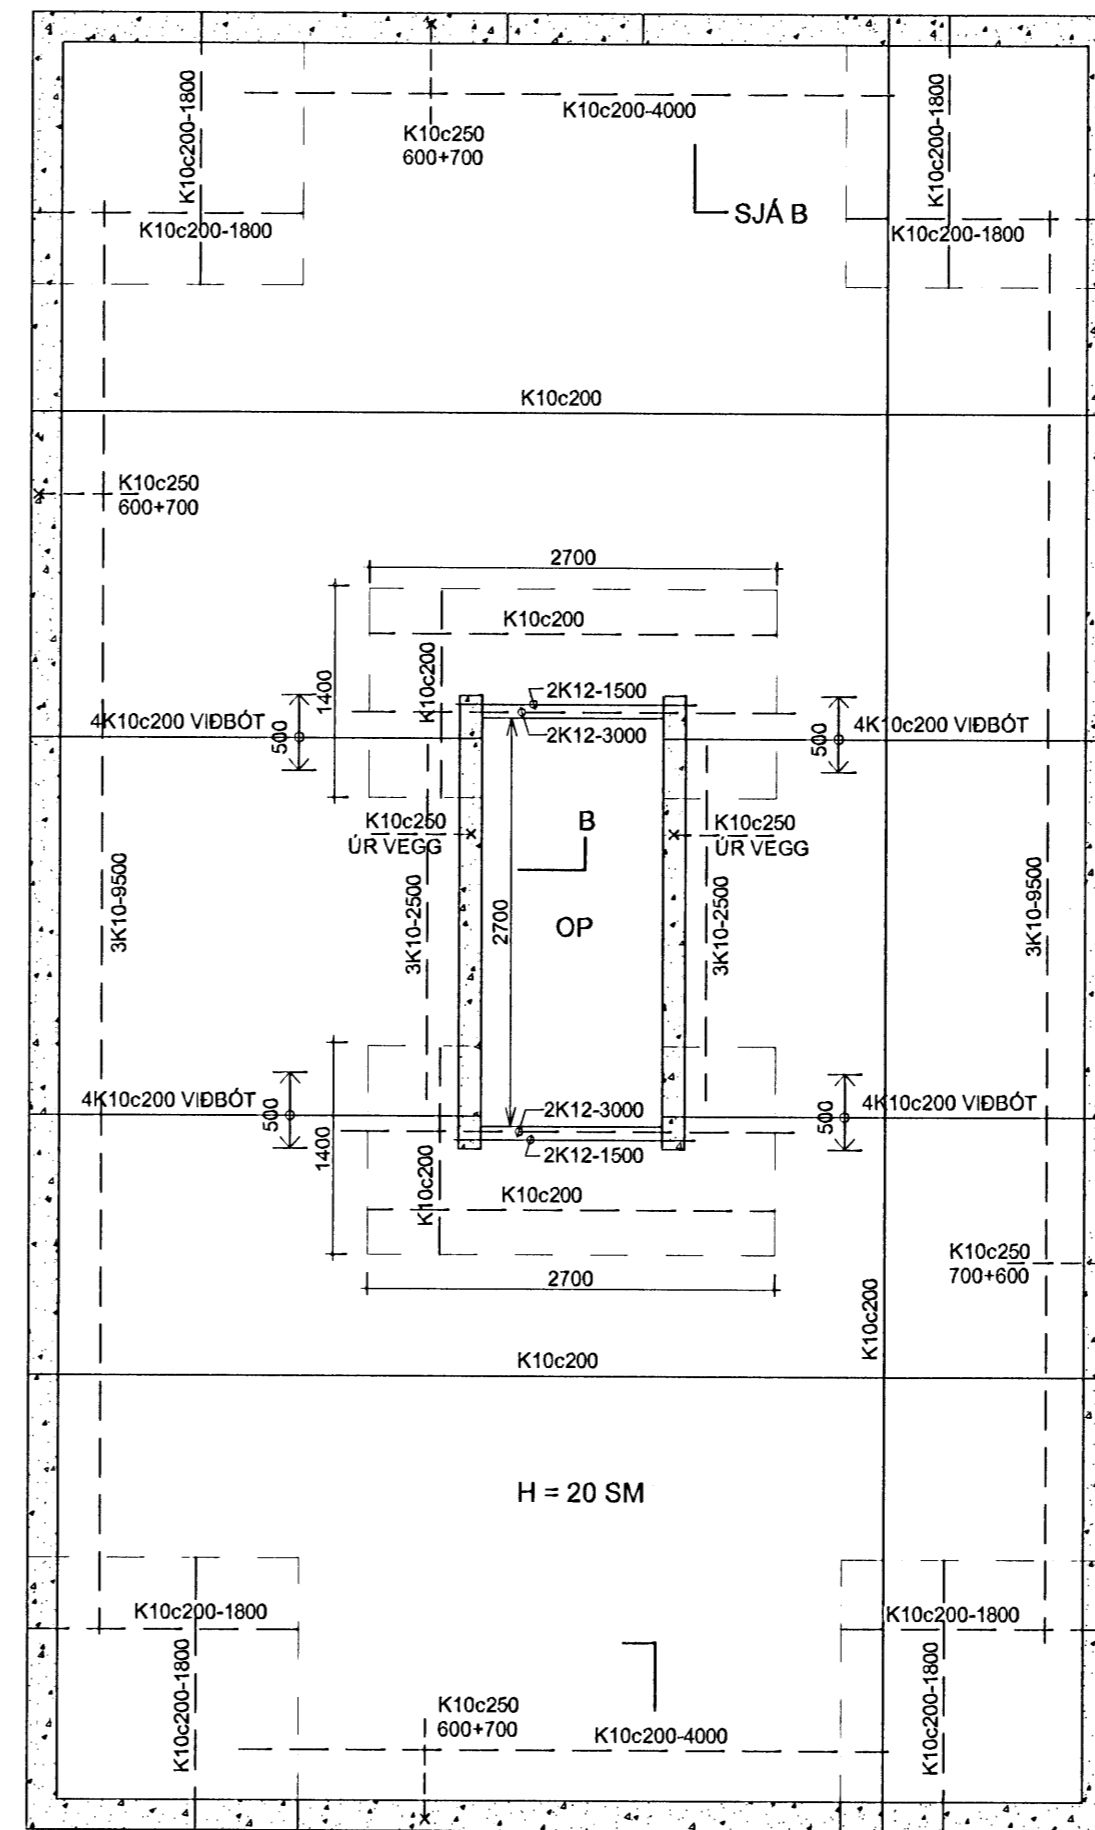

SJÁ B

Samþykkt þann  
 09 APR. 2008  
 Byggingarfulltrúinn í Hafnarfirði  
 F.h. Hrólfur S. Gunnlaugsson

SKÝRINGAR

GRUNDUN

UNDIRSTÖÐUR HVÍLA Á MALARKAMBI. ÞJAPPA SKAL JARÐVEG UNDIR VEGGJUM MEÐ 700 KG VÍBRÓÐJÖPPU, 4-5 YFIRFERÐIR. FYLLA SKAL UNDIR ÞRIFALAG OG AÐ VEGGJUM AÐ UTANVERÐU MEÐ FROSTPÖLNU FYLLINGAREFNI.

STEINSTEYPA - JÁRNBENDING

STEINSTEYPA SKAL VERA C-25. STÁLGÆÐI KS 500.

STEYPUHULA: PLATA 20MM


YTRA BYRÐI MÓTA 30 MM  
 INNRA BYRÐI MÓTA 20 MM

SKEYTILENGD JÁRNA SKAL VERA 50 x D EÐA MEIRA, BEYGJUÞVERMÁL 5 x D EÐA MEIRA (D= ÞVERMÁL JÁRNA). SKEYTA SKAL MESTA FJÓRÐA HVERT JÁRN Á SAMA STAÐ.

2K12 EFST OG NEDST Í VEGGJUM SKAL SKEYTA Á HORNUM MEÐ 2 VINKLUM 600+600. LÁRÉTT K10 JÁRN Í VEGGJUM SKAL SKEYTA Á HORNUM MEÐ VINKLUM 500+500

TILVÍSANIR:

SNÍÐ B OG C, SJÁ BLAÐ 202

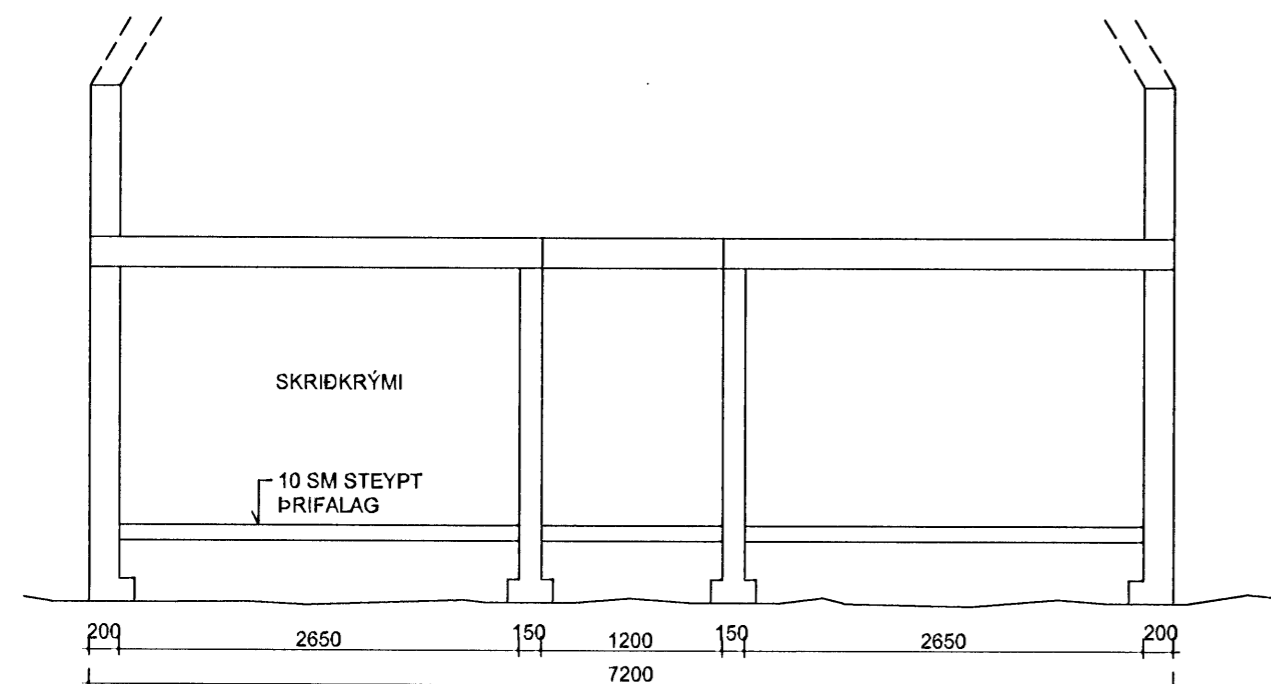

LÓNSBRAUT 66  
 HAFNARFJÖRÐUR

STEYPTAR UNDIRSTÖÐUR OG GÓLFPLATA  
 - GRUNNMÝND, SKÝRINGAR OG ÞVERSNÍÐ A

DAGSETNING	HANNAÐ	MKV	TEIKNING
28.03.2008	PG	1:50	201

ÞÉTUR I GUDMUNDSSON BYGGINGARTÆKNIFRÆÐINGUR 200248 4069  
 VINNUSTOFA AUBREKKU 8, 200 KÓPAVOGI  
 SÍMI 551-9940 883-5680 FAX 551-9945 p.g@mi.is

*Þ. Gunnlaugsson*  
 ÁRITUN AÐALHÖNNUÐAR