

**ALMENNAR SKÝRINGAR**

ALLAR PÍPUR Í LÁGSPENNU ERU Ø16 OG VÍR 1,5mm<sup>2</sup>

ALLAR PÍPUR Í SMÁSPENNU ERU Ø20

HÆDIR ROFA FRÁ FULLFRÁGENGNUM GÓLFI 110cm.

HÆDIR TENGLA FRÁ FULLFRÁGENGNUM GÓLFI 25cm.

HÆDIR Á SÍMA- (S) SJÓNVARPS- (L) TENGLUM FRÁ FULLFRÁGENGNUM GÓLFI 25cm.

ALLAR PÍPUR ERU MERKTAR MEÐ FJÖLDA VÍRA NEMA ÞÆR SEM ERU MEÐ 3 VÍRA

ÖLL MÁL ERU FRÁ FULLFRÁGENGNUM GÓLFI OG Í MIÐJA DÖS EDA ÚR MIÐRI DÖS Í MIÐJA DÖS EDA Í FULLFRÁGENGNUM VEGG.

ÞAR SEM PÍPUR ERU LAGÐAR HLÍÐ VIÐ HLÍÐ Í LOFTUM EBA VEGGJUM SKAL HAFA AÐ MINNSTA KOSTI 3cm BÍL MILLI RÖRA, ÞANNIG AÐ STEYPA GETI AÐVELDLEGA RUNNID NIÐUR Á MILLI.

GREINAR ERU EKKI SÝNDAR Í ÖLLUM TILVIKUM AÐ TÖFLU, EN ERU ÞÁ MERKTAR VIÐKOMANDI TÖFLU. DÆMI: GR1 ER Í TÖFLU OG ER GREIN NR 1  
 → ÞEAGAR ÖR ER OG MERKT GR.NR ÞÁ FER VIÐKOMANDI GR. Í TÖFLU Í ÍBÚÐINI

ÞEGAR STRIK ER Í GEGNUM TENGIL EDA ROFA ÞÁ ER UM 2 FALDA NEMA ANNAD SÉ TEKID FRAM

EINFALDUR
 TVÖFALDUR
 PREFALDUR

TIL SNERTISPENNUVARNAR SKAL NOTA NÖLLUN OG LEKA STRAUMSROFAVÖRN.

MÁLMLUTA LAGNA, TÆKJA, LAMPA OG RAFBÚNADAR SKAL JARDBINDA VANDLEGA.


MÁLSTRAUMUR ROFA OG TENGLA SKAL VERA MINNST 10 A

JARDBINDA SKAL PÍPUKERFI FYRIR HEITA- OG KALDAVATNSLÖGN.

ÖLL TÁKN ERU TÁKNRÆN OG BER AÐ SAMRÆMA LAGNIR AÐ TÆKJUM EFTIR AÐSTÆÐUM Á STADNUM OG EFTIR SÉRTEIKNINGUM.

NEMA ANNAD SÉ TEKID FRAM

Grunnmynd 2 hæð

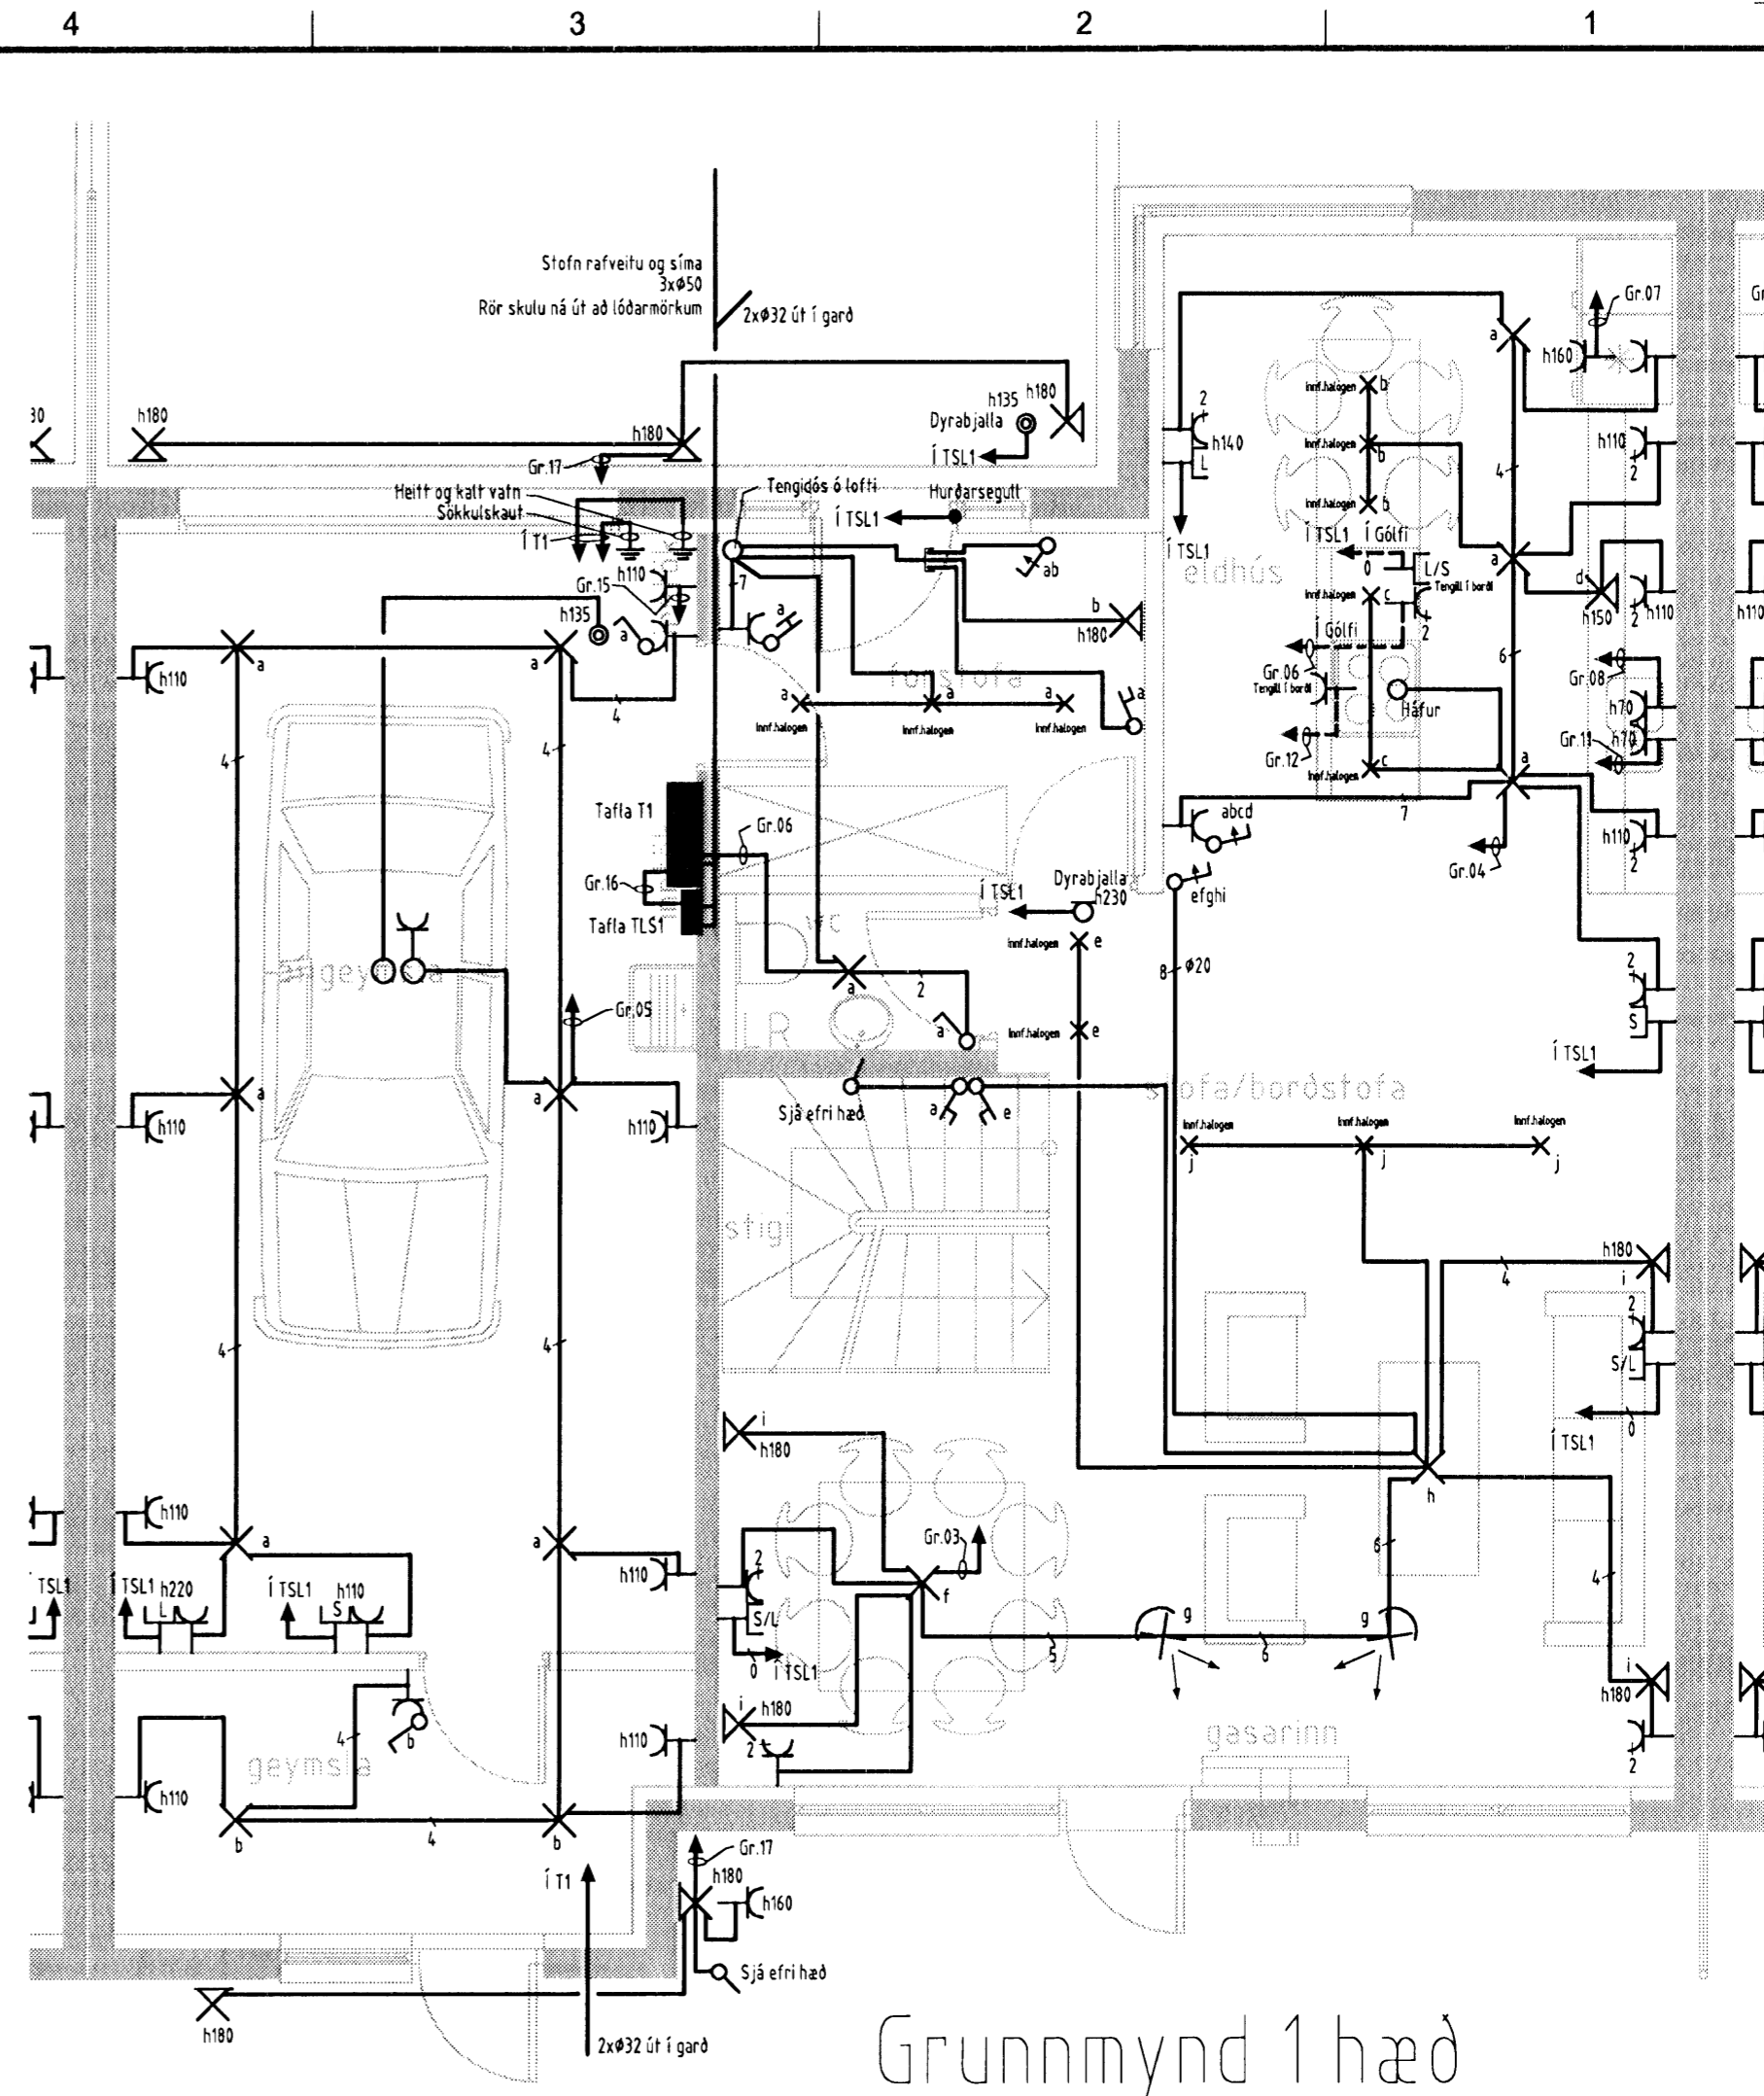

Grunnmynd 1 hæð

Verkefni		
Kvistavellir 20 221 Hafnarfirði		
Verkhliú/Verknúmer		
Rafagnir		
Blað nr.	Dags.	Kvarði
2/2	29.ágúst. 2006	1:50
Yfirjafi		
<i>Sigrún Steinar</i>		
Hönnuður		
<i>Sigrún Steinar</i>		
Samræðingjar hönnuður		
<i>Þorvaldur Steinar</i>		
Breyting		

Miðvangi 125 220 Hafnarfirði  
 kt. 7004.02-5090  
 Sími 565 1846, fax 565 0940 gsm 898 0970  
 http://www.munus.is, e-mail munus@munus.is  
 Hönnuður Sigrún Steinar, kt. 060361-2749