


## Grunnmynd 2 hæð

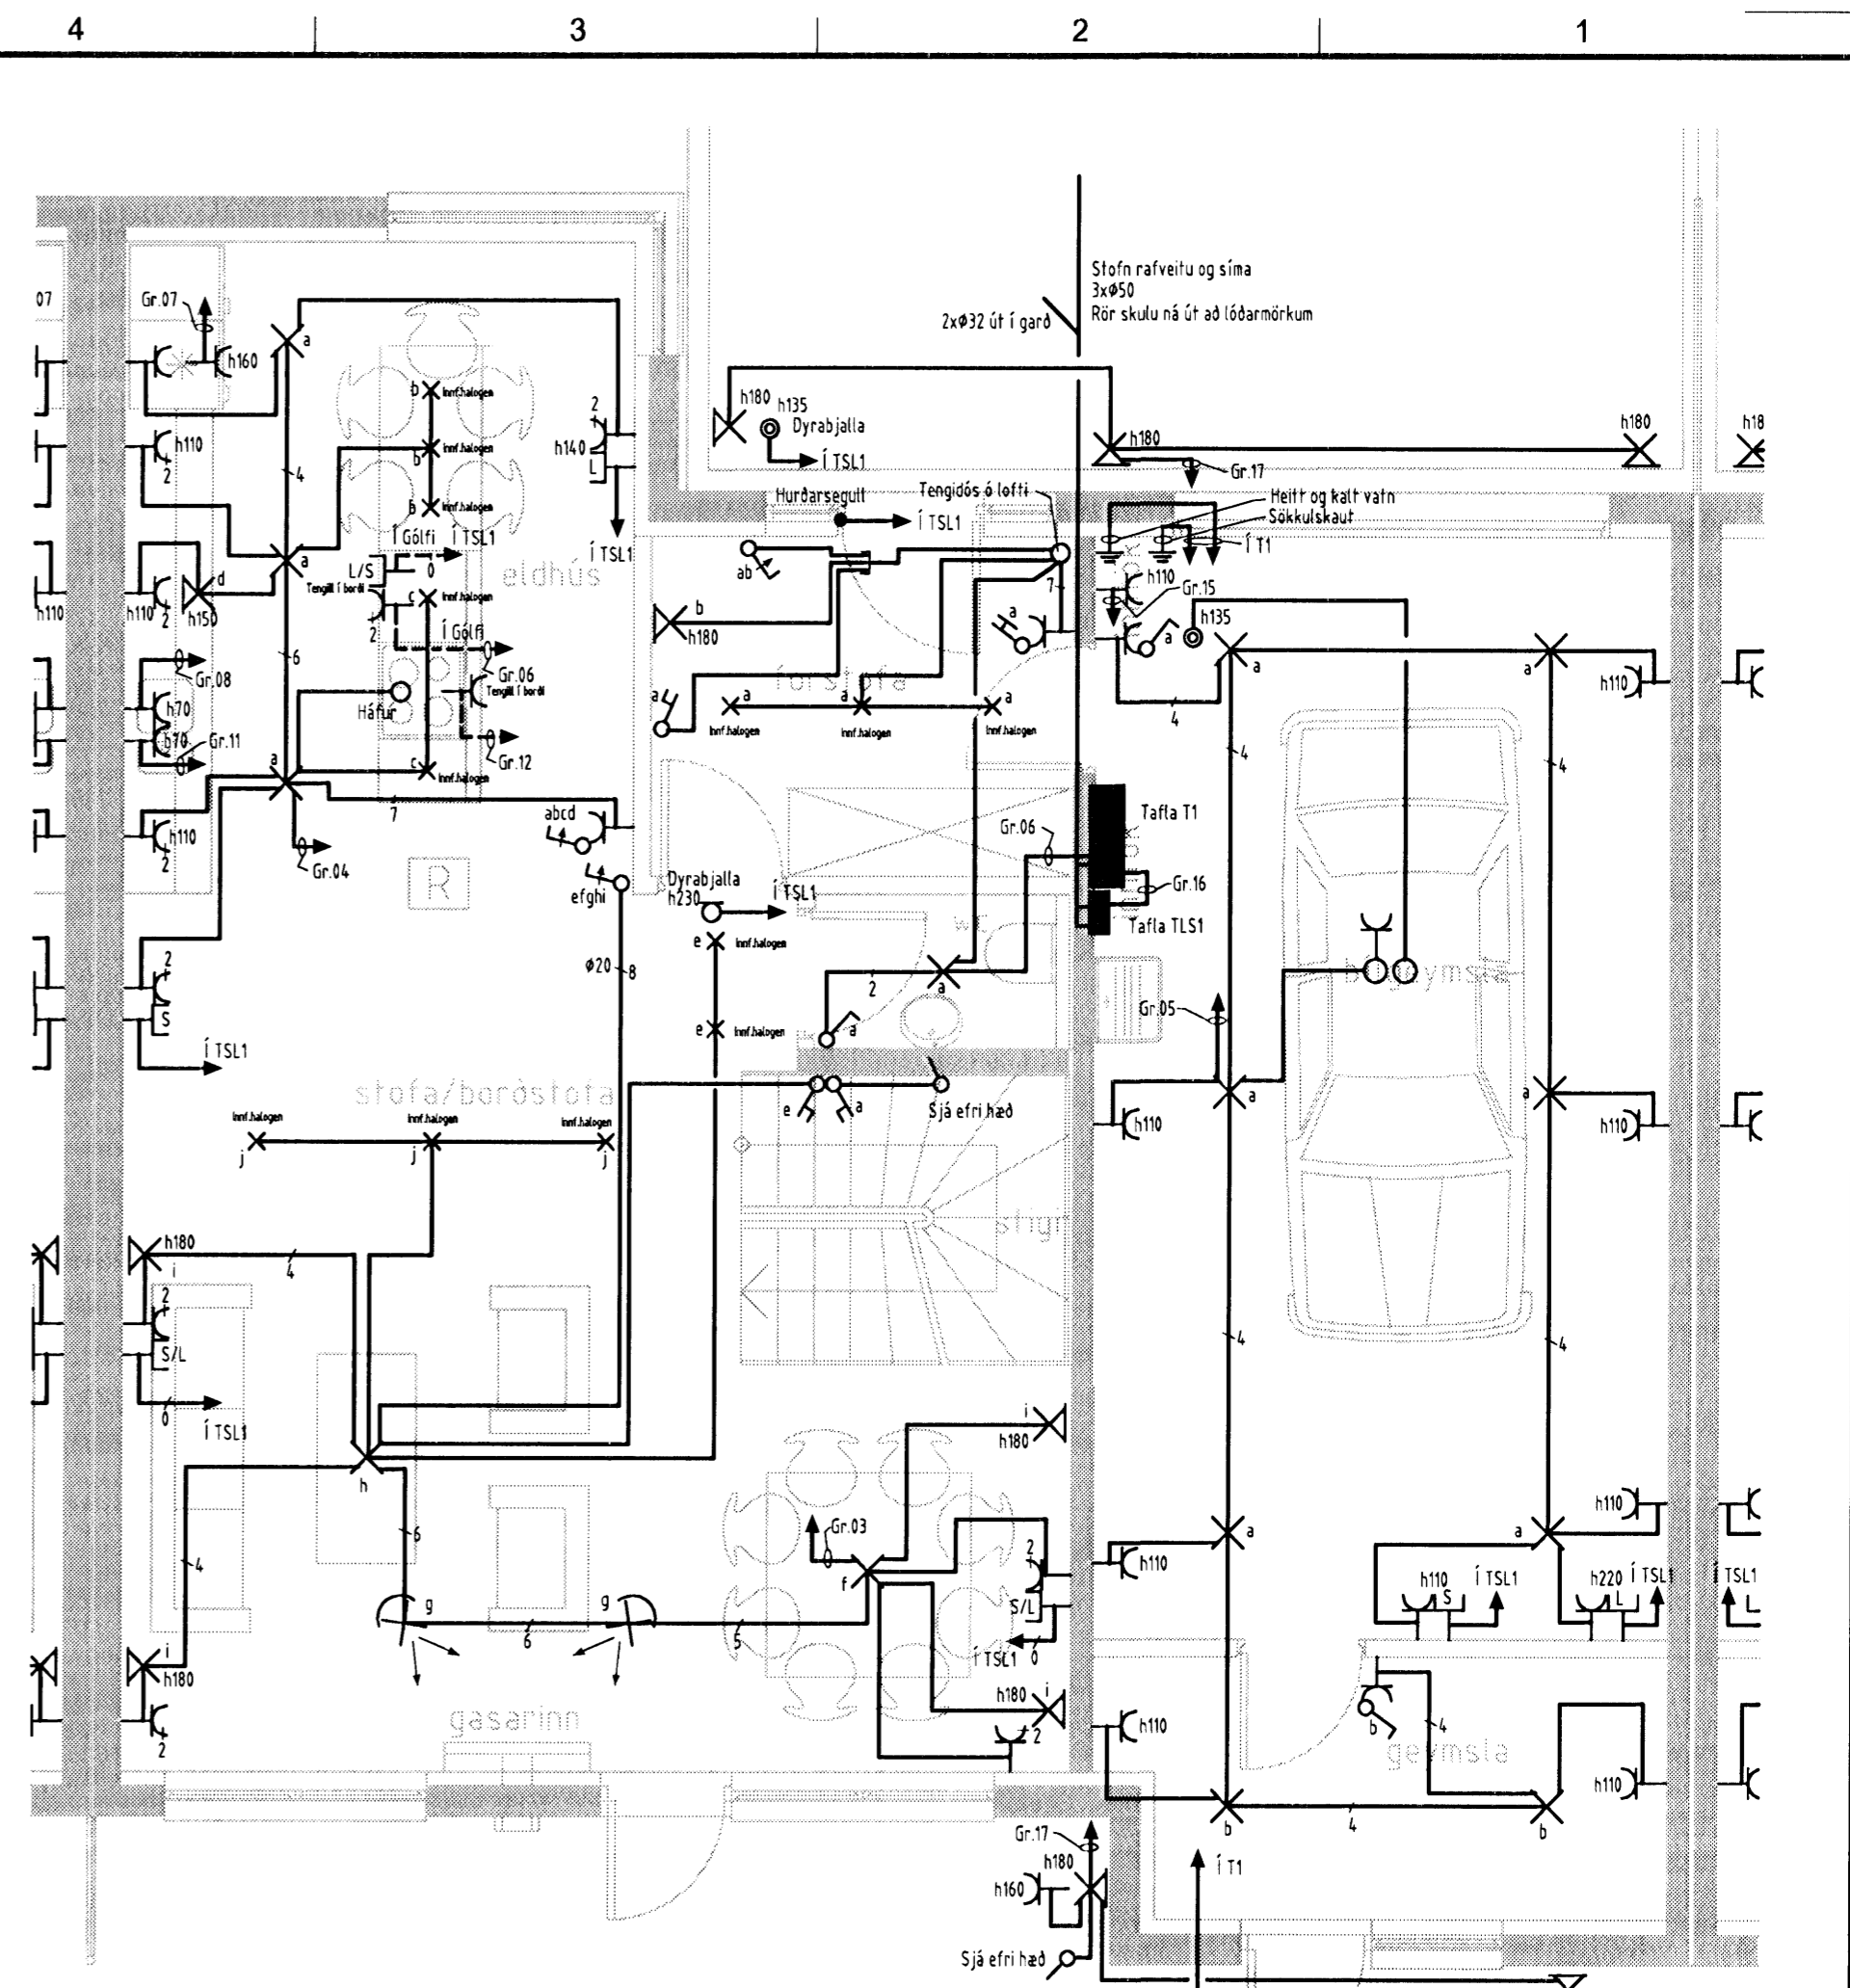

## Grunnmynd 1 hæð

### ALMENNAR SKÝRINGAR

- ALLAR PÍPUR Í LÁGSPENNU ERU Ø16 OG VÍR 1,5mm<sup>2</sup>.
  - ALLAR PÍPUR Í SMÁSPENNU ERU Ø20
  - HÆDIR ROFA FRÁ FULLFRÁGENGU GÓLFI 110cm.
  - HÆDIR TENGLA FRÁ FULLFRÁGENGU GÓLFI 25cm.
  - HÆDIR Á SÍMA- (S) SJÓNVARPS- (L) TENGLUM FRÁ FULLFRÁGENGU GÓLFI 25cm.
  - ALLAR PÍPUR ERU MERKTAR MED FJÖLDA VÍRA NEMA ÞÆR SEM ERU MED 3 VÍRA
  - ÖLL MÁL ERU FRÁ FULLFRÁGENGU GÓLFI OG Í MIÐJA DÓS EDA ÚR MIÐRI DÓS Í MIÐJA DÓS EDA Í FULLFRÁGENGINN VEGG.
  - ÞAR SEM PÍPUR ERU LAGÐAR HLÍÐ VIÐ HLÍÐ Í LOFTUM EDA VEGGJUM SKAL HAFA AD MINNSTA KOSTI 3cm BÍL MILLI RÓRA, ÞANNIG AD STEYPA GETI AUÐVELDLEGA RUNNID NIDUR Á MILLI.
  - GREINAR ERU EKKI SÝNDAR Í ÖLLUM TILVIKUM AD TÖFLU, EN ERU ÞÁ MERKTAR VIÐKOMANDI TÖFLU. DÆMI: GR1 ER Í TÖFLU OG ER GREIN NR 1  
→ ÞEAGAR ÖR ER OG MERKT GR.NR ÞÁ FER VIÐKOMANDI GR. Í TÖFLU Í ÍBÚÐINI
  - ÞEAGAR STRÍK ER Í GEGNUM TENGLI EDA ROFA ÞÁ ER UM 2 FALDA NEMA ANNAD SÉ TEKID FRAM
- EINFALDUR
 TVÖFALDUR
 ÞRIFALDUR
- TIL SNERTISPENNUVARNAR SKAL NOTA NÚLLUN OG LEKASTRAUMSROFAVÖRN.
  - MÁLMLUTA LAGNA, TÆKJA, LAMPA OG RAFBÚNADAR SKAL JARÐBINDA VANDLEGA.
  - MÁLSTRAUMUR ROFA OG TENGLA SKAL VERA MINNST 10 A.
  - JARÐBINDA SKAL PÍPUKERFI FYRIR HEITA- OG KALDAVATNSLÖGN.
  - ÖLL TÁKN ERU TÁKNRÆN OG BER AD SAMRÆMA LAGNIR AD TÆKJUM EFTIR ADSTÆÐUM Á STAÐNUM OG EFTIR SÉRTEIKNINGUM.

Verkheiti		
Kvistavellir 22 221 Hafnarfirði		
Verkhloti/Verknúmer		
Raffagnir		
Blað.nr.	Dags.	Kvarði
2/2	29.ágúst. 2006	1:50
Yfirfarir		
<i>Sigurjón Steinar</i>		
Hönnuður		
<i>Sigurjón Steinar</i>		
Samræmingar hönnuður		
<i>Kristján Steindóttir</i>		
Breyting		
Miðvangi 125 220 Hafnarfirði kt. 700402-5090 Sími 565 1846, fax 565 0940 gsm 898 0970 http://www.munus.is, e-mail munus@munus.is Hönnuður Sigurjón Harðarson, kt. 060361-2749		