




Afstöðumynd

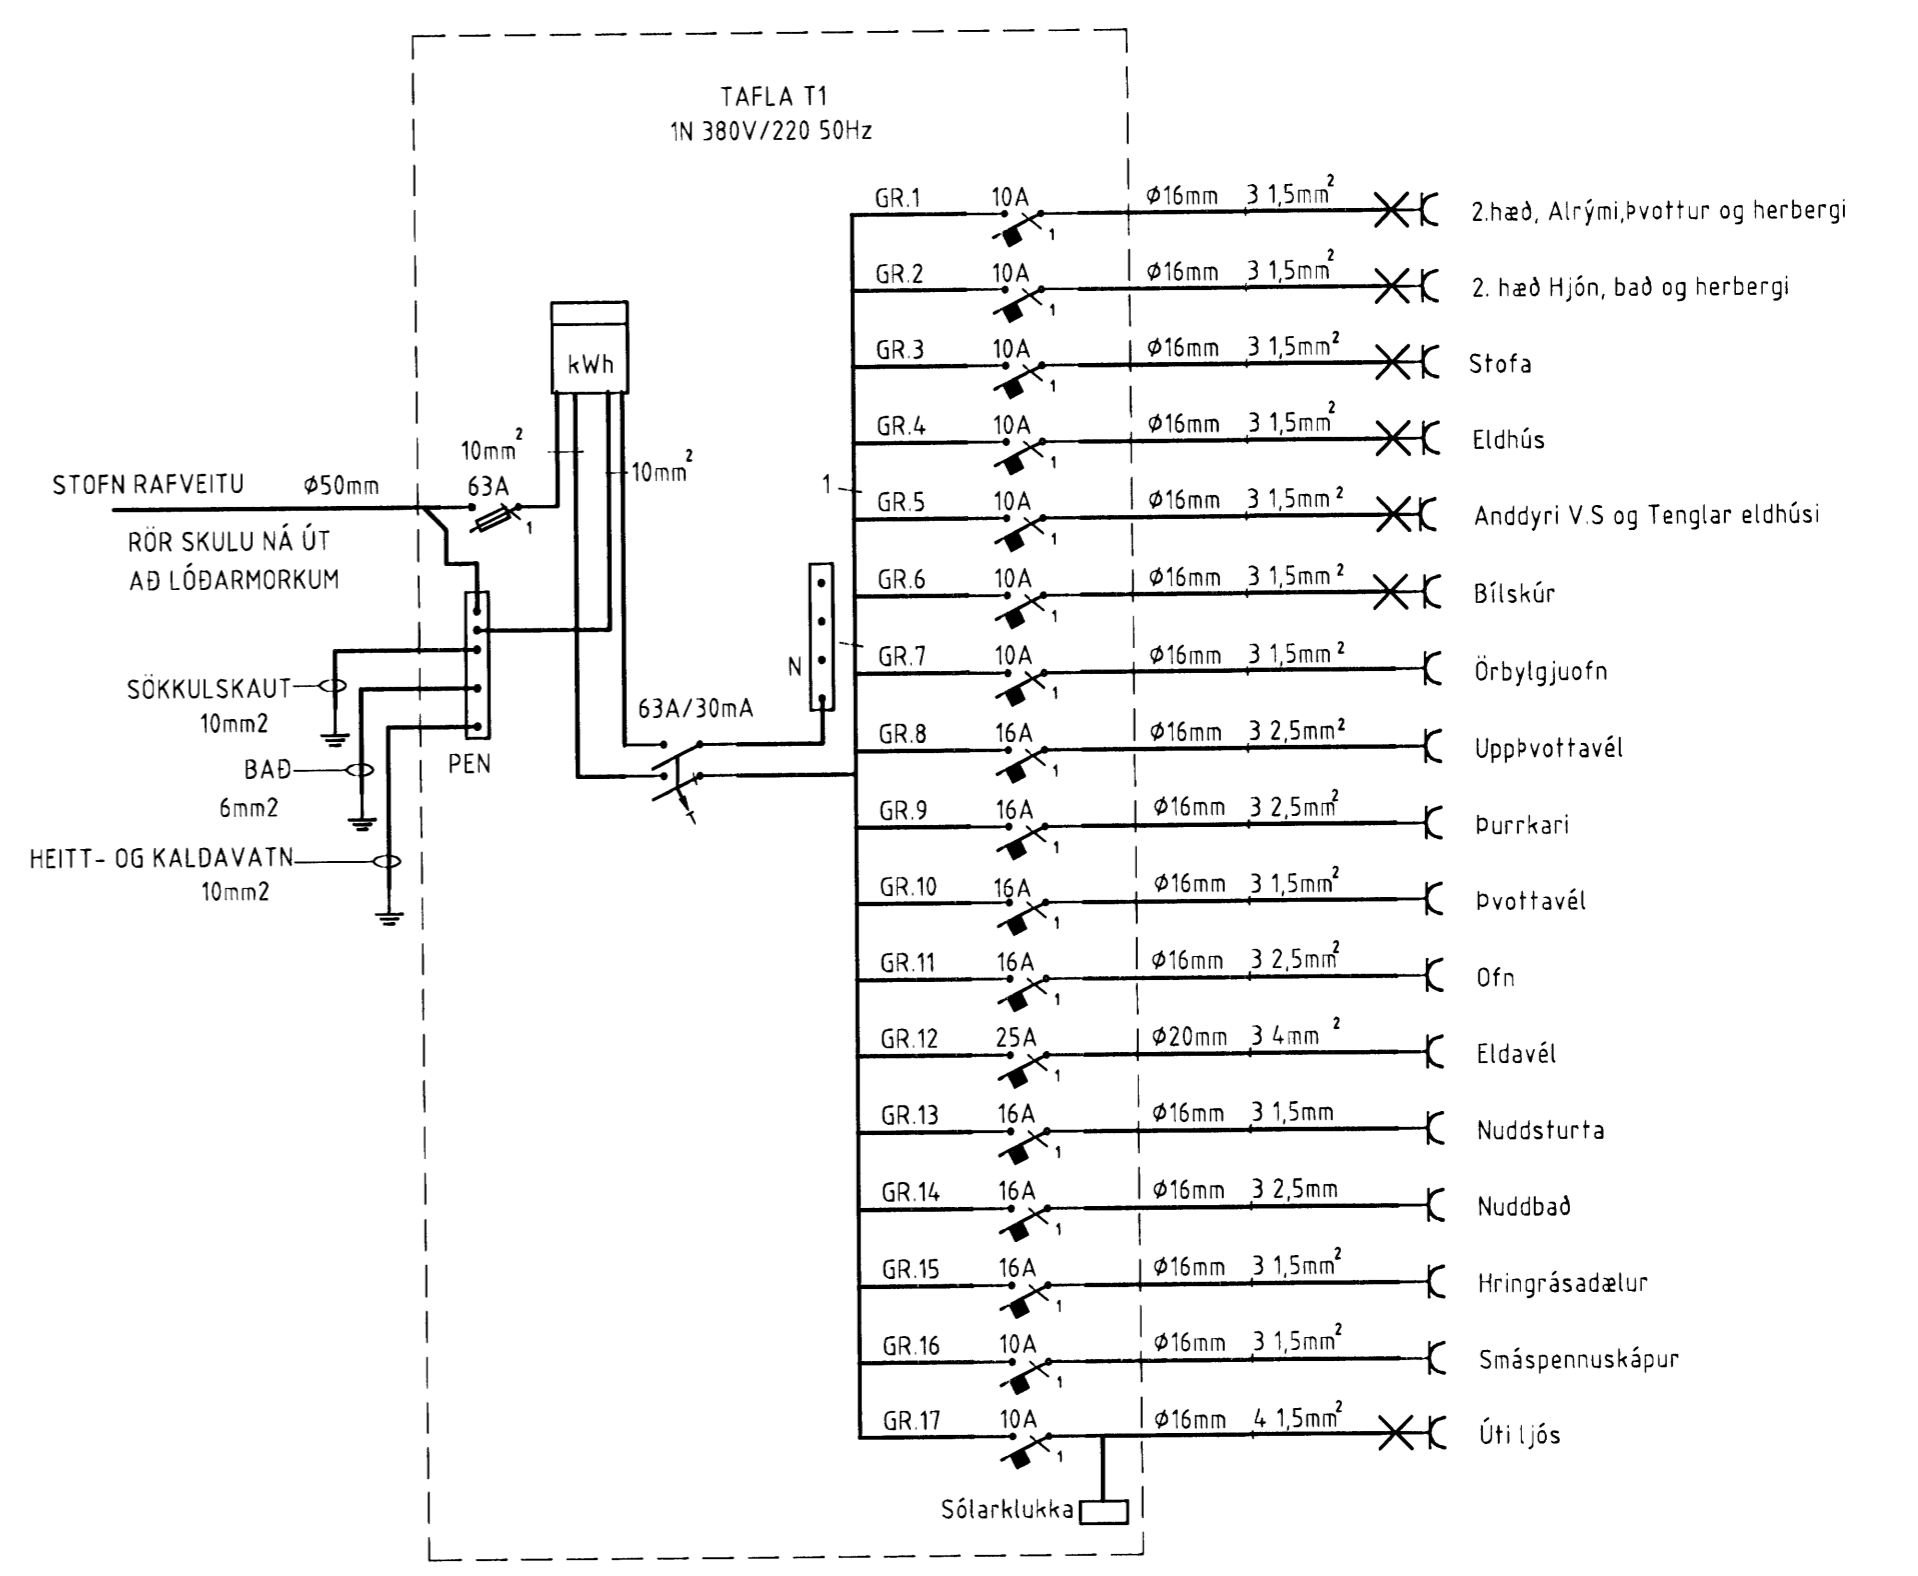


Einlínumynd

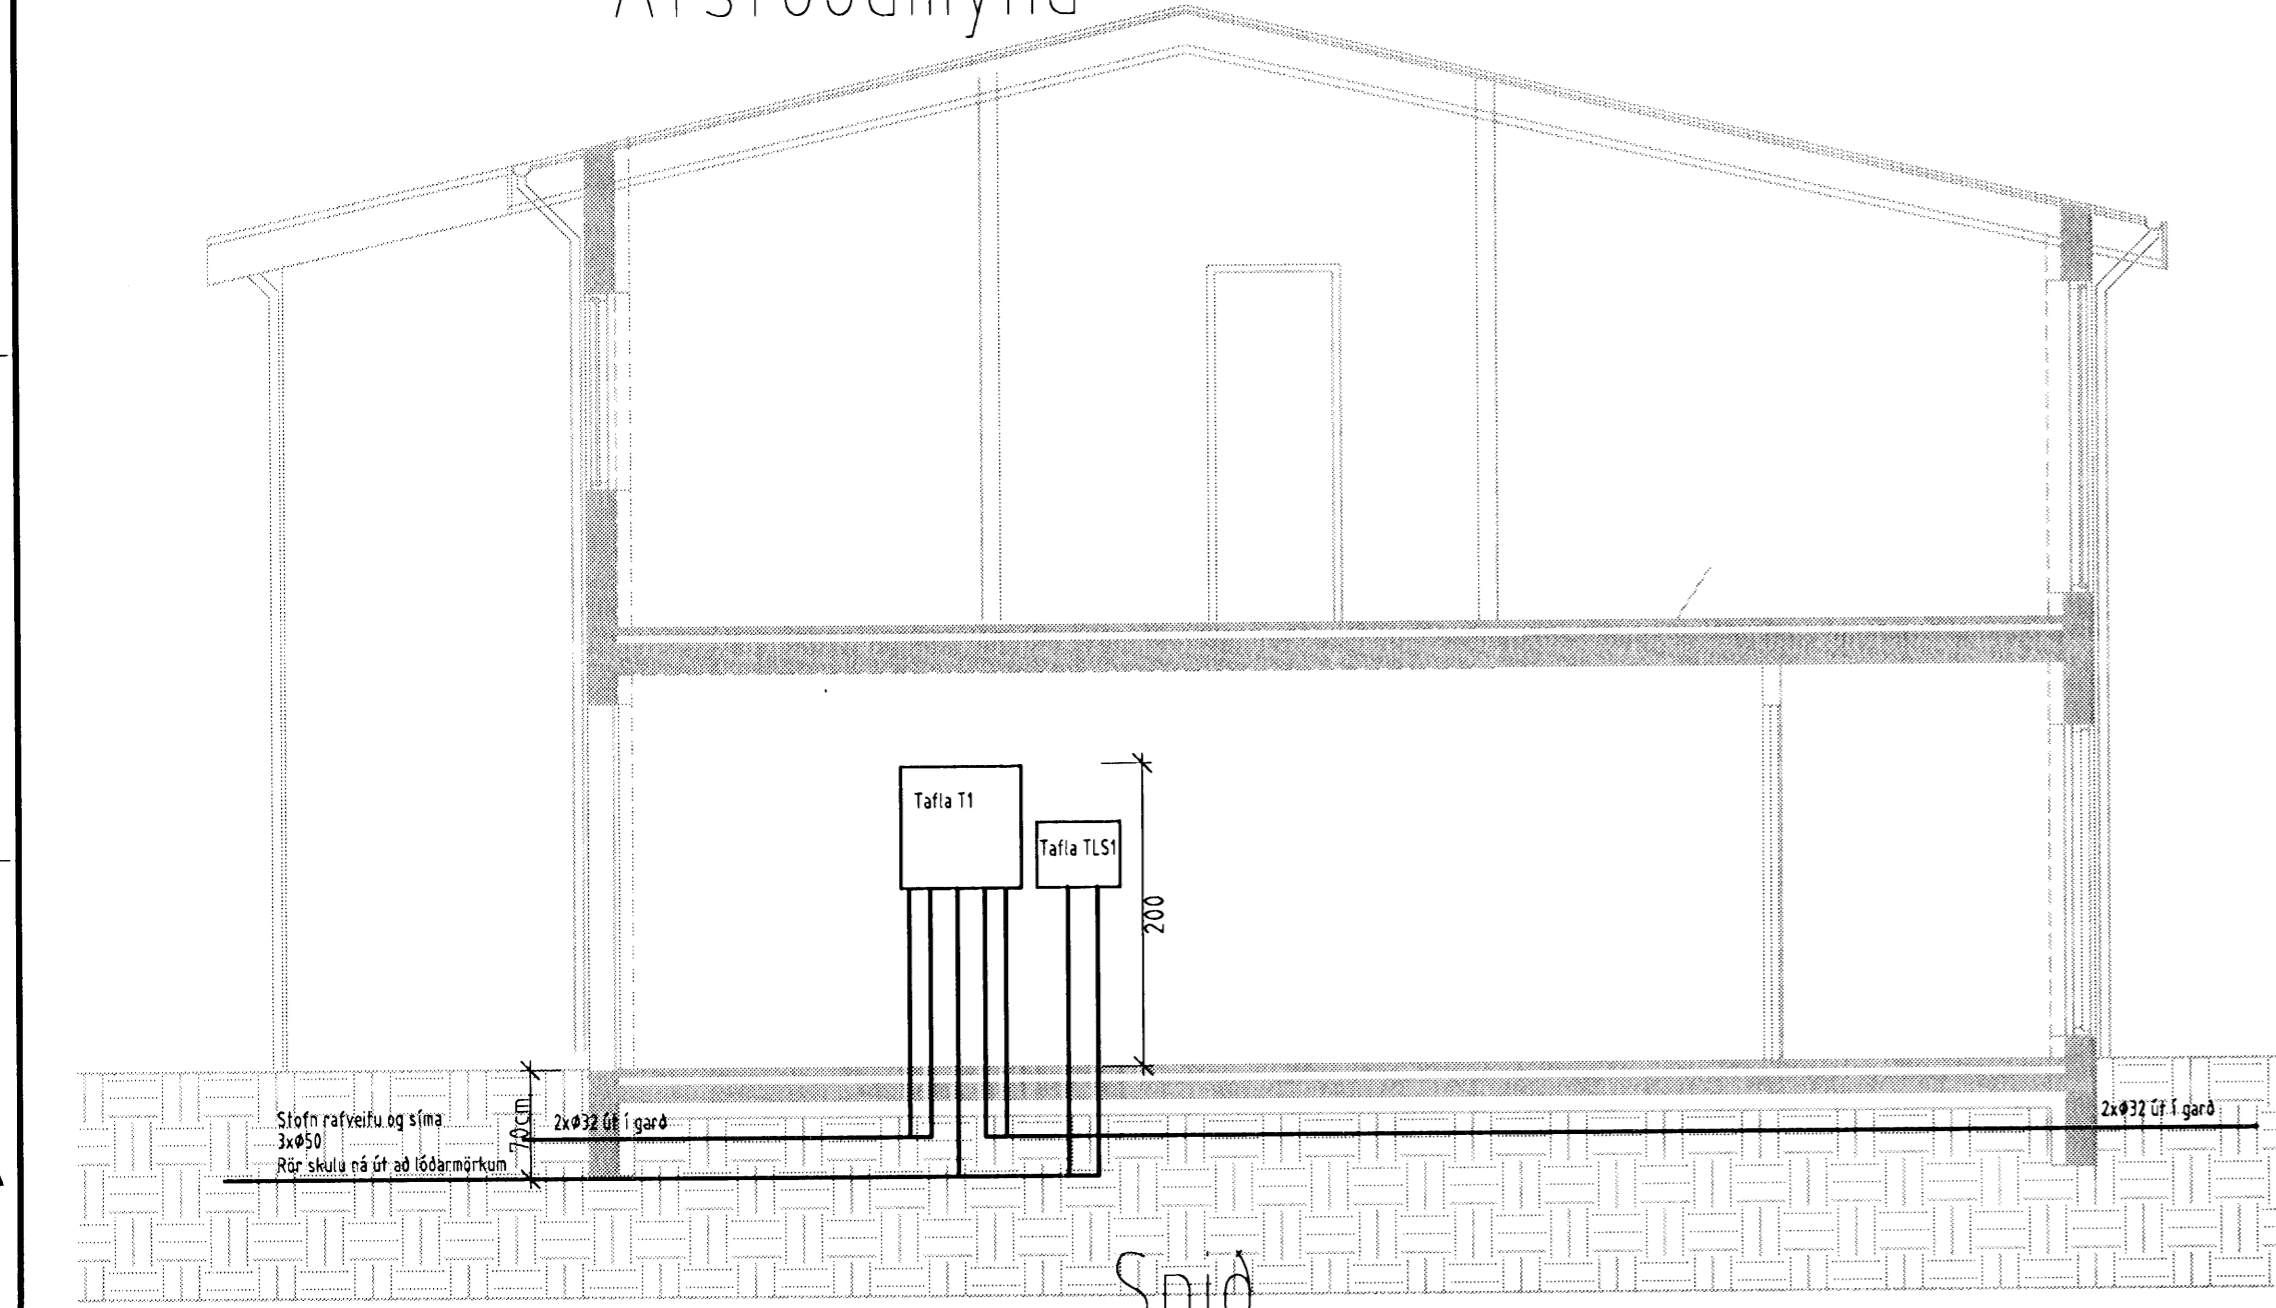

Sníð

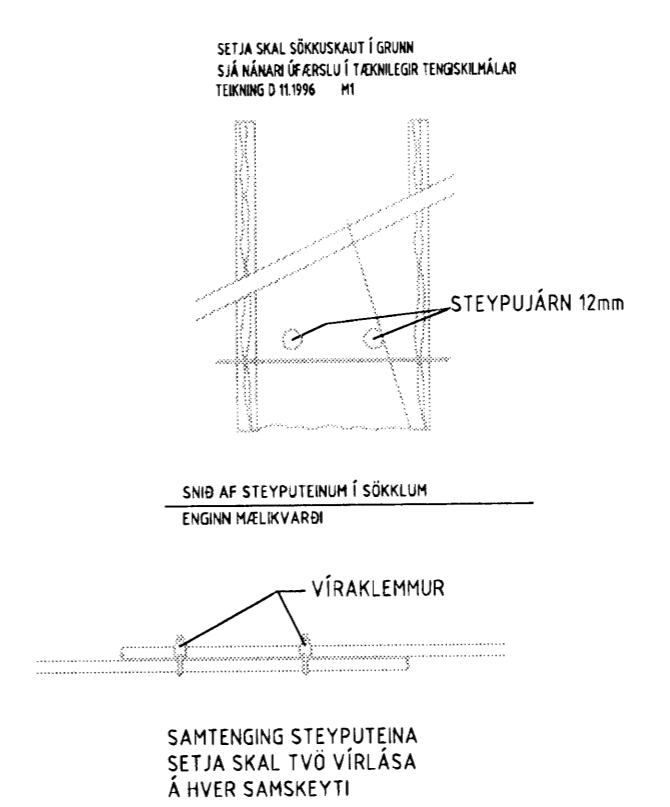

Sökkulskaut

Verkheiti Kvistavellir 24 221 Hafnarfirði		
Verkhúti/Verknúmer Raflagnir		
Blað.nr. 1/2	Dags. 29.ágúst. 2006	Kvarði 1:50 og 1:500
Yfirfarið <i>Sigurjón Hávarsson</i> Hönnuður		
Samrætingar hönnuður <i>Vin M. Skulld</i>		
Breyting		
 Miðvangi 125 220 Hafnarfirði kt. 700402-5090 Sími 565 1846, fax 565 0940 gsm 898 0970 http://www.munus.is, e-mail munus@munus.is Hönnuður Sigurjón Harðarson, kt. 060361-2749		