


INNTAKSRÖR SKULU VERA 70 cm. UNDIR ENDANLEGU YFIRBORDI
 INNTAKSRÖR RARIK Ø 50 mm + Ø 32 mm FYRIR LÓÐARLÝSINGU
 INNTAKSRÖR FYRIR LANDSSÍMANN Ø 50 mm + Ø 32 mm
 INNTAKSRÖR LEGGIST AÐ LÓÐARMÖRKUM
 HEIMTAUG RAFVEITU 400V / 240 V, 3 x 63 A

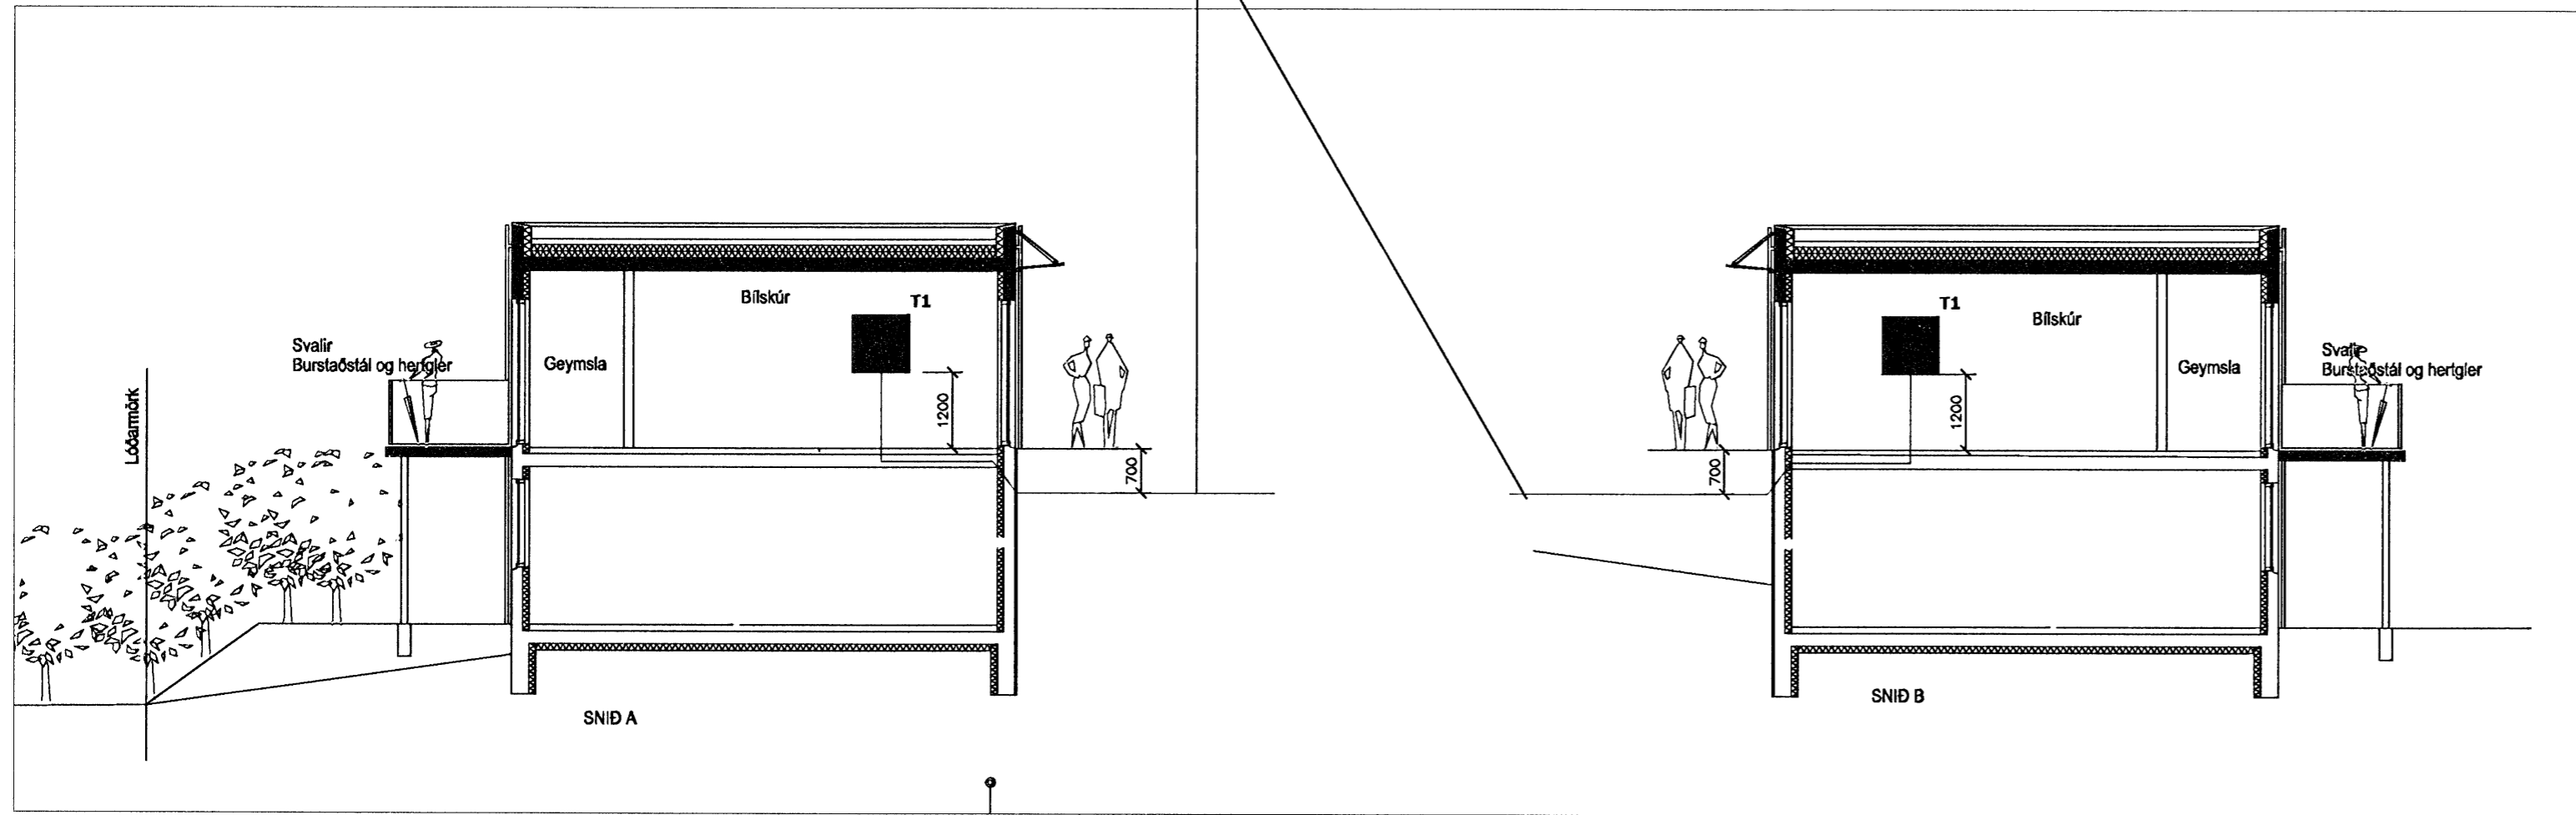

BREYTINGAR				
Nr.	Dags:	Eðli breytingar:	Unnið:	Samþ.

Hlíðarás 23-25

Hafnarfjörður

Afstöðumynd 1:500

Þversnið 1:100

Skrámafn: Verknr. 2007-72 Bl.nr. 2

Hannað: SAP Teiknað: SAP Yfirfarið: JOG Dags: Apr 2007

Samþykkt: *Jan Ólafur*

Jón Óskar kt.060765-5379

RÖR
 RAFHÖNNUN
 OG RÁÐGJÖF

Rafhönnun og ráðgjöf ehf
 Birklaugur 20
 800 Selfoss
 Sími: 66 400 47
 email: ror@ror.is