



Biti undir plötum á efri og neðri hæð 1 : 50

Samþykkt þann  
27 MARS 2008  
Byggingarfulltrúinn í Hafnarfirði  
F.h. Hrölfur S. Gunnlaugsson


Járn í efri brún bita

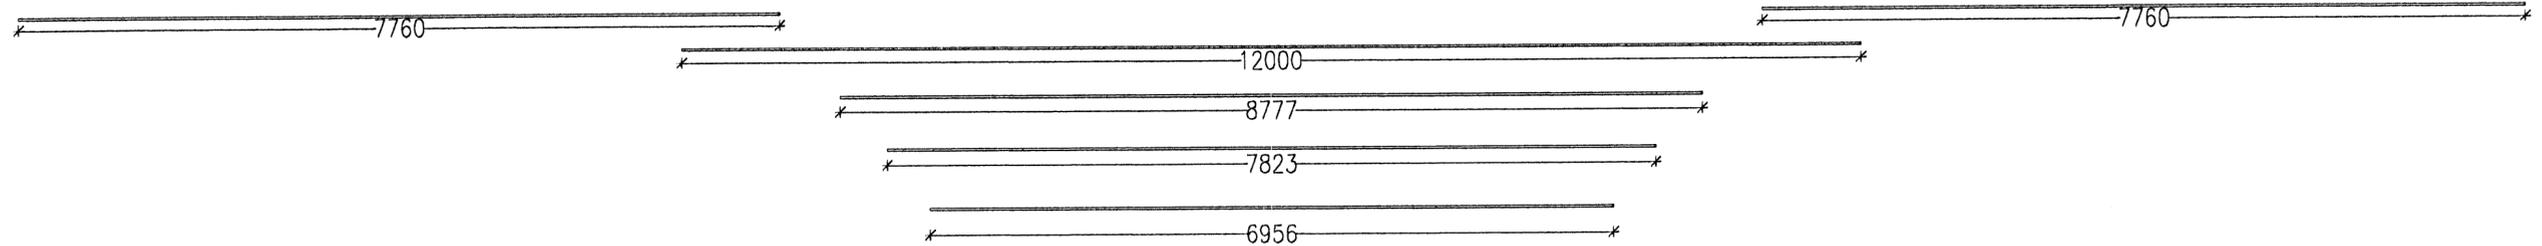

Biti hliðarmynd 1 : 50

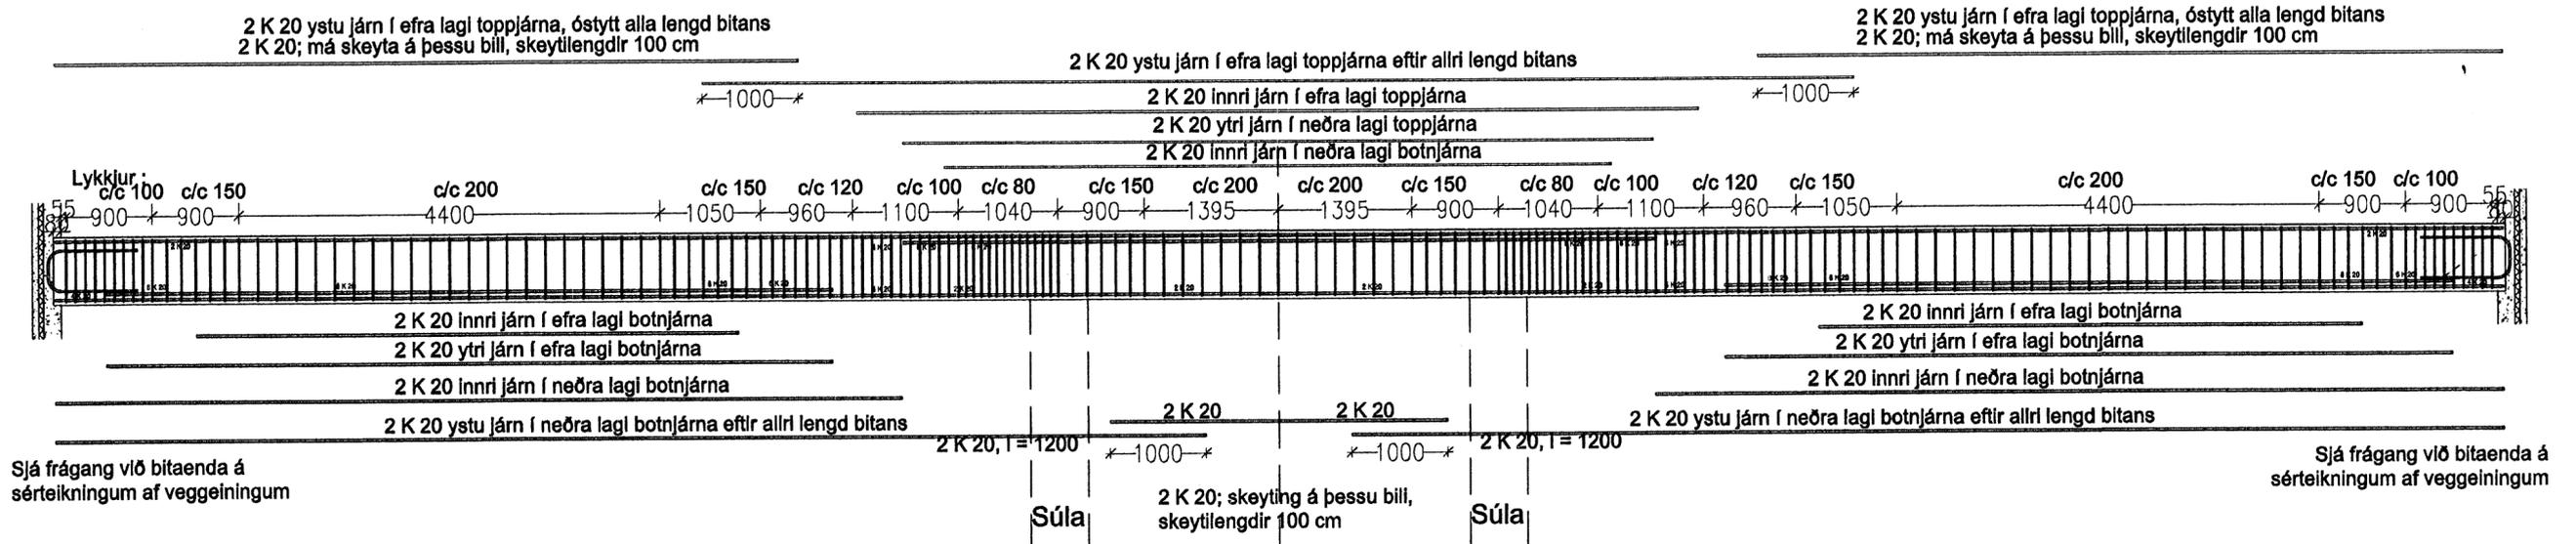

Járn í neðri brún bita

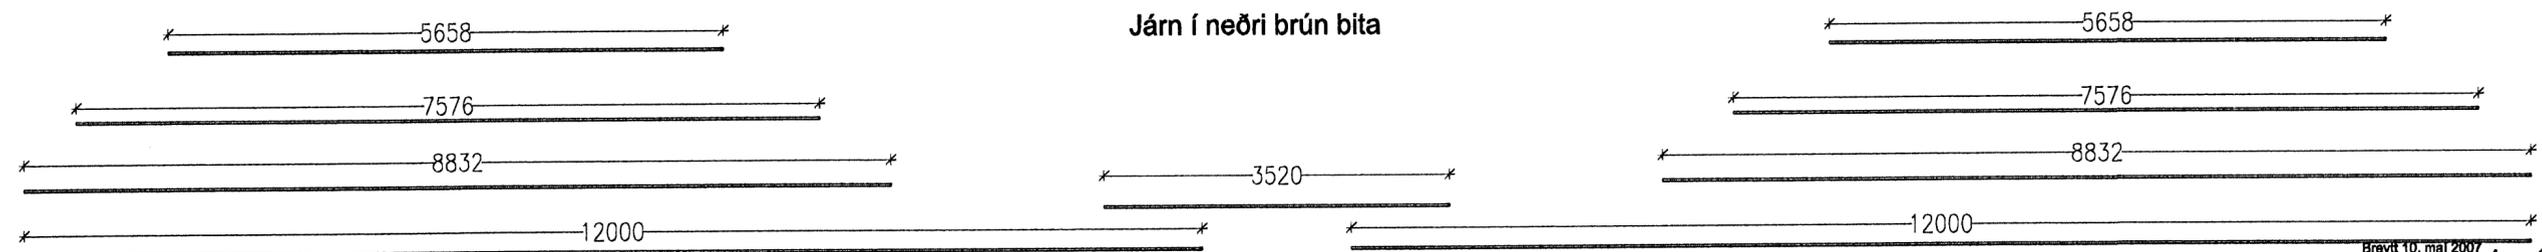

Nánar um staðsetningu járn á járnalista

<b>Verkfræðistofa</b>		Halldórs Hannessonar s. 5654355 Gunnarssundi 10 Hafnarfirði	
<b>Norðurhella 5 Hafnarfirði</b>		Mkv.	1 : 50
<b>Biti undir plötum</b>		Reiknað	H.H.
		Teiknað	H.H.
		Kt. hönnuðar	141139-2159
		Breytt	10. maí 2007
Verk: Norðurhella 5	Teikning nr.: 1.08	Dags.: 25. mars 2007	