


**BENDING Í VEGGI**  
 Í 200mm INNVEGGI: 2 x K257 BENDINET.  
 Í ÖÐRUM INNVEGGJUM: K257 BENDINET.  
 2xK12 Í KRINGUM ÖP SEM NÁI 500MM ÚT FYRIR ÖPIN  
 2xK12 Á KÖNTUM NEMA ANNAÐ KOMI FRAM Á TEIKNINGUM.  
 ÞAR SEM ENINGAR STEYPAÐ SAMAN ÞAR SKAL  
 ÞRÉÐA K18 JÁRNI Í ALLAR SAMSKYTTYKKJUR Á  
 BÄÐUM ÖLLUM EININGUM.

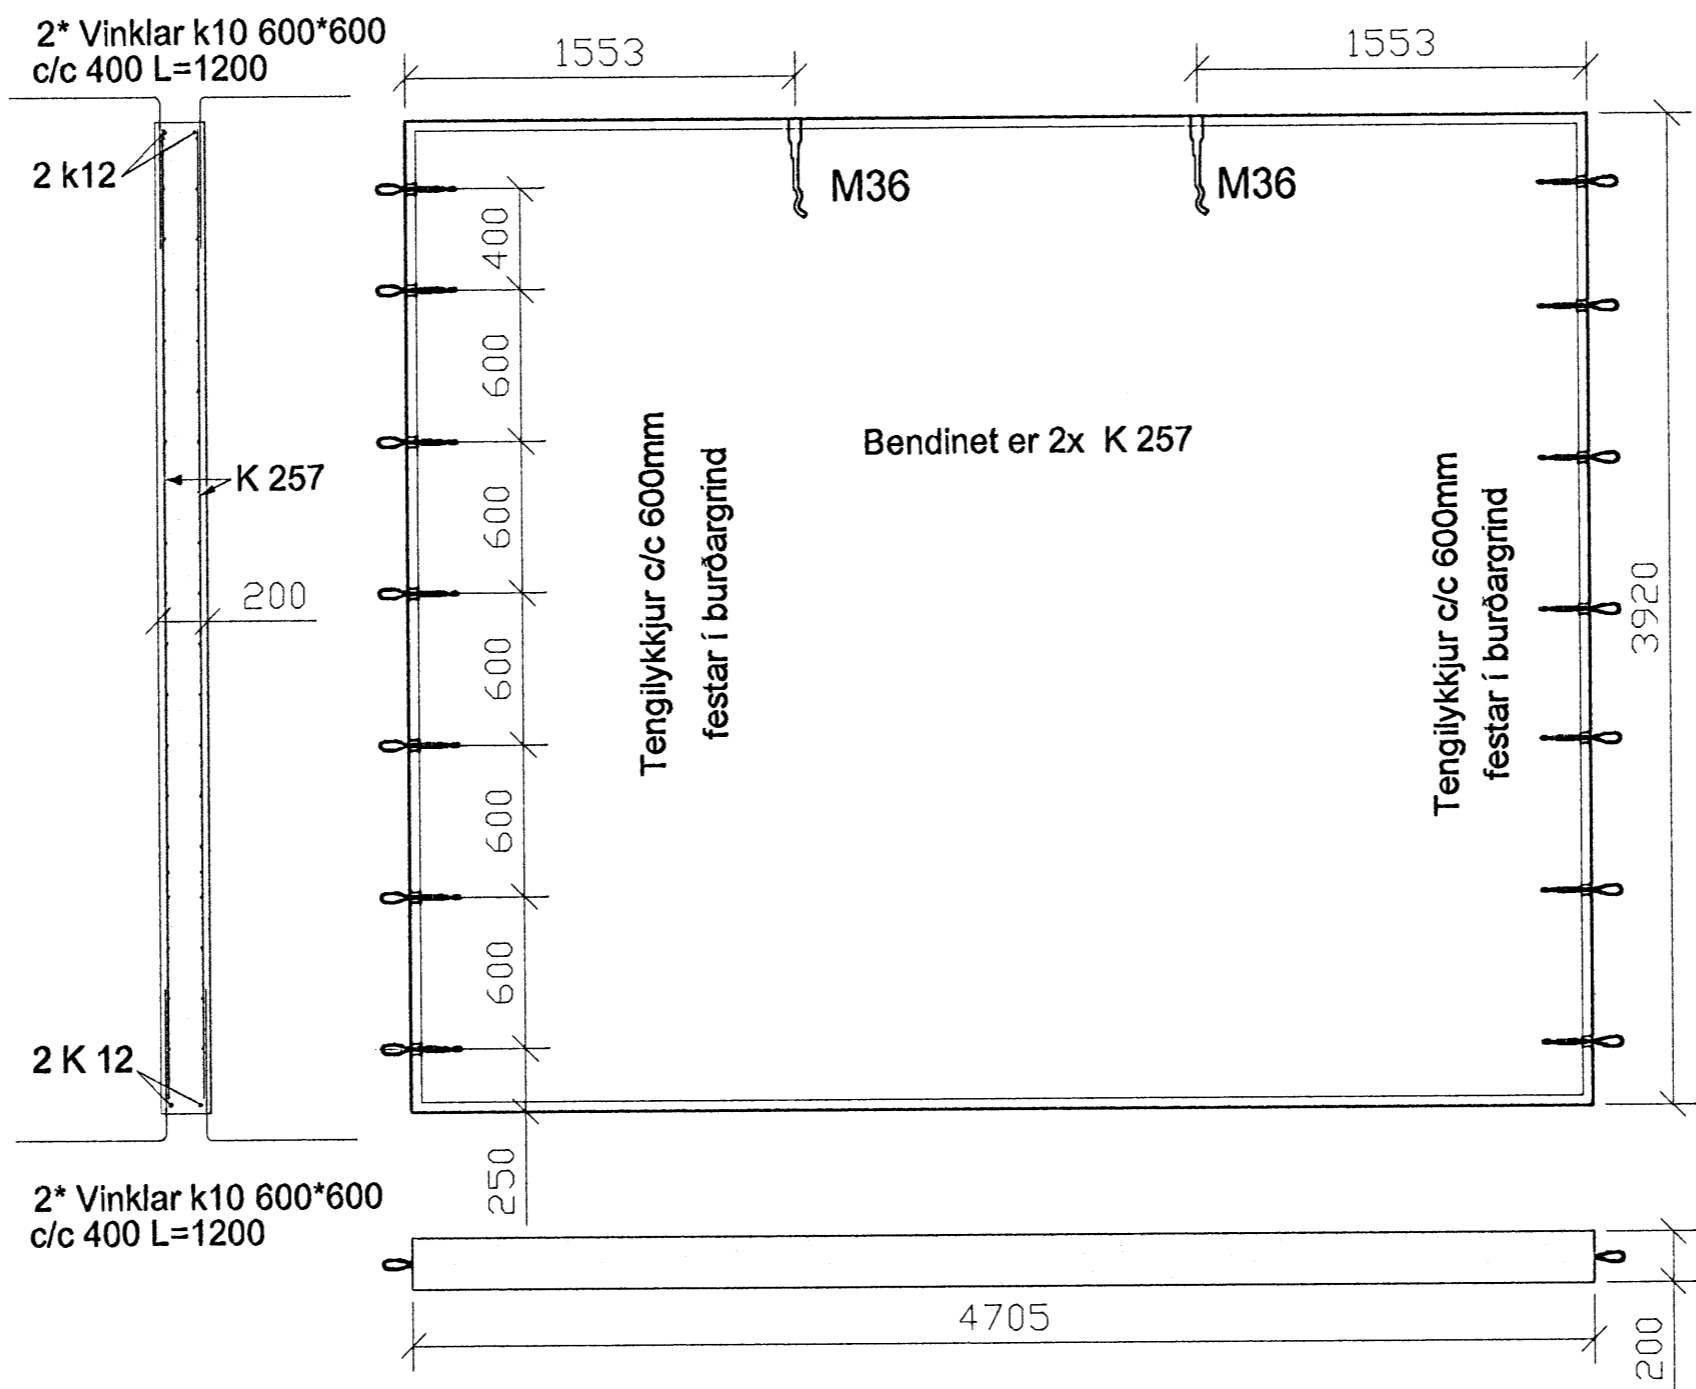

NR VEGGS	NH5-i1
FLATARMÁL (m²)	18,4
ÞYNGD (T)	9
FRÁGANGUR	

NH5-i 1

13/308 JP

**BORG**  
 EINGAVERKSMÍÐLA  
 Bakkastraut 9, 200 Kópavogur  
 sími: 414-7777 borg@evborg.is

Norðurhella 5	Tel. SJ	Vakn. B-0177	Kvæði 1:30
NH5 GRM Innveggir	Dagb. 5.12.07	Númer NH5-i1	