


BENDING I VEGGI
 Í 200mm INNVEGGI: 2 x K257 BENDINGET,
 Í ÖÐRUM INNVEGGJUM: K257 BENDINGET,
 2xK12 Í KRINGUM ÖP SEM NÁI 500MM ÚT FYRIR ÖPIN
 2xK12 Á KÖNTUM NEVA ANNAÐ KOMI FRAM Á TEIKNINGUM.
 ÞAR SEM EINIÐGAR STEYPAÐ SAMAN ÞAR SKAL
 ÞRÆÐA K18 JÁRNI Í ALLAR SAMSKYTTALYKKJUR Á
 BAÐUM ÖLLUM EINIÐGUM.

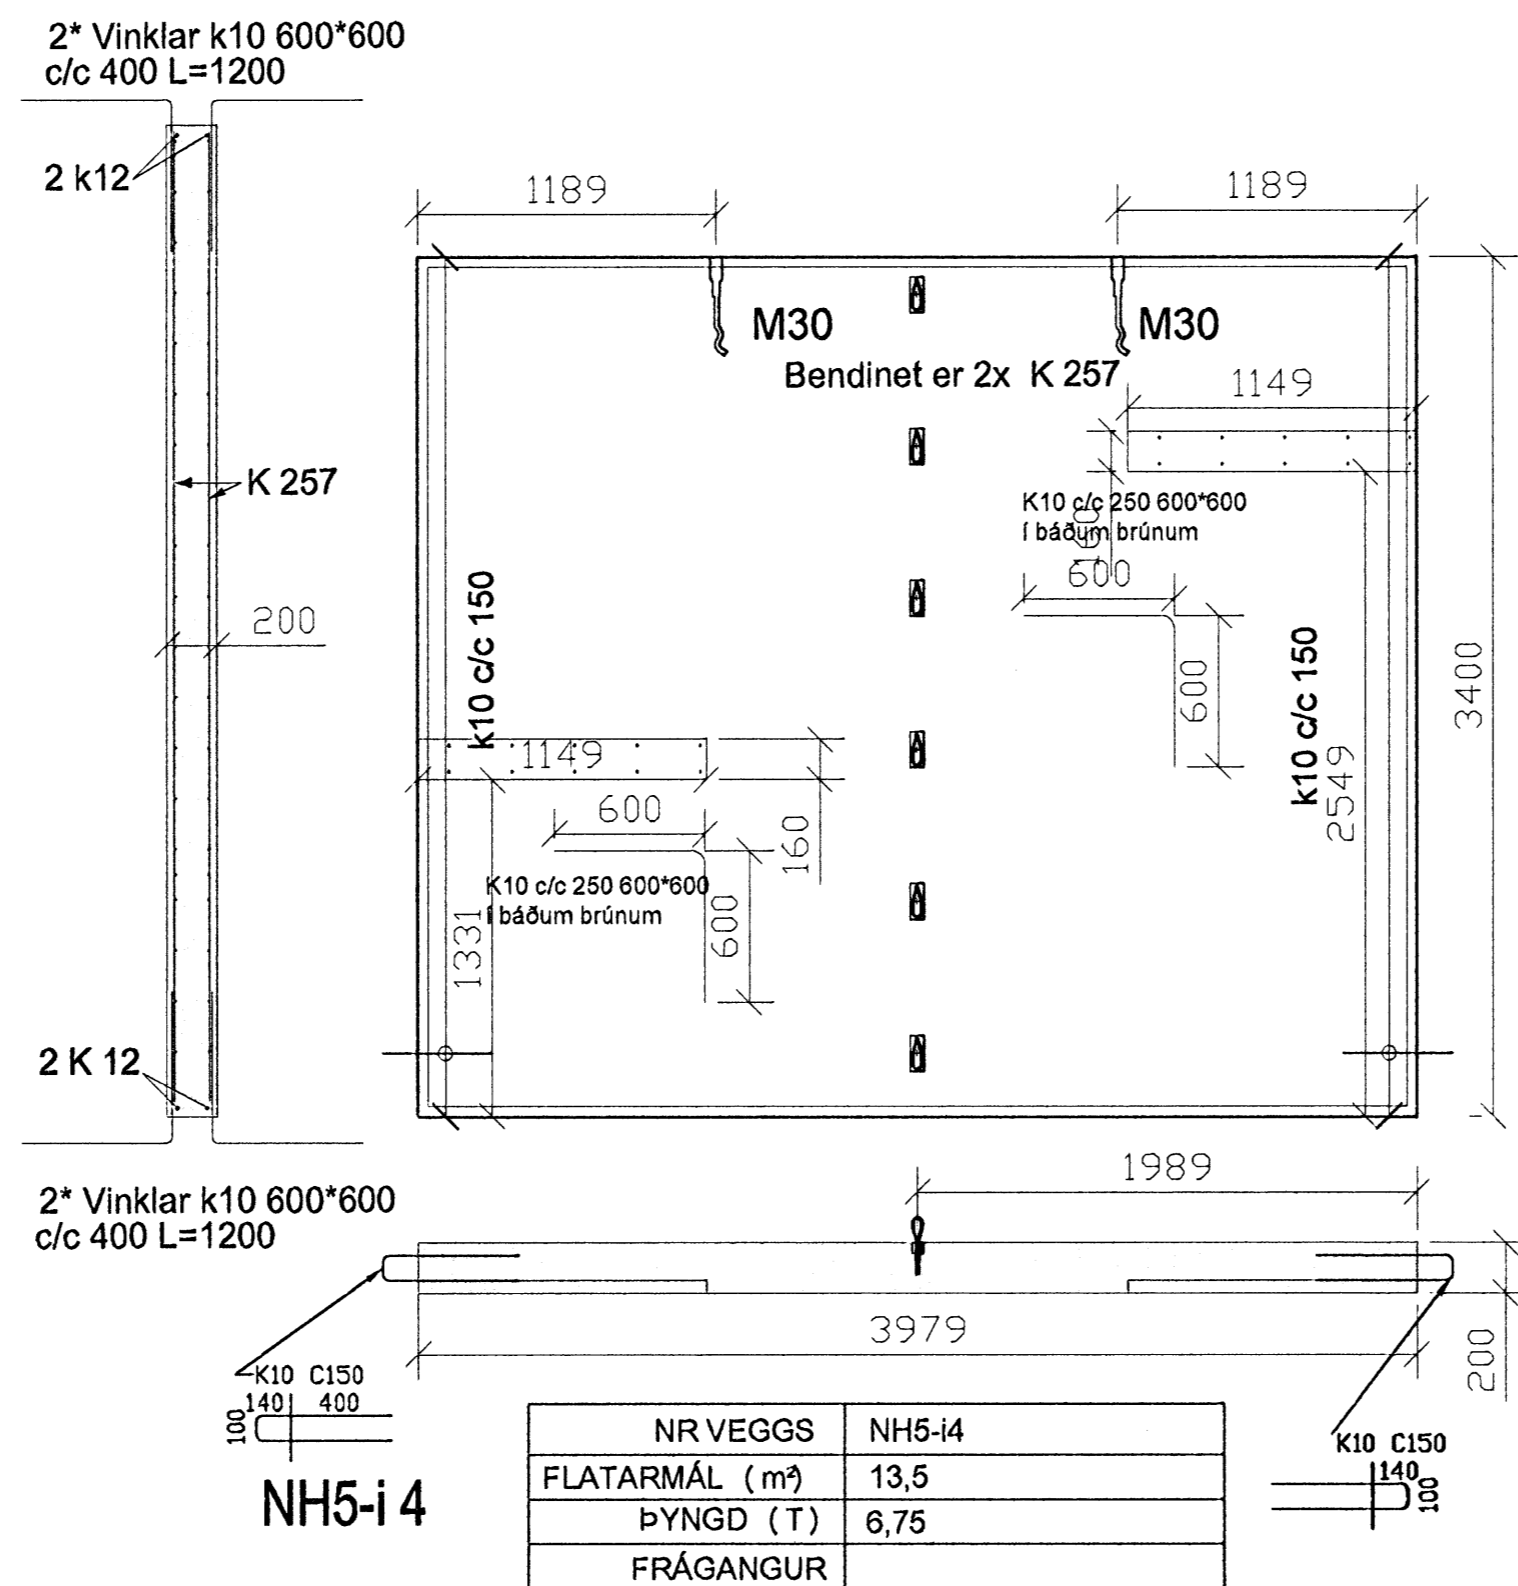

13/308

BORG
 EINIÐGAVERKSMÍÐJA
 Bakkábraut 9, 200 Kópavogur
 sími: 414-7777 borg@evborg.is

Teikn	Verk	Kreitt
SJ	B-0177	1:30
Daga	Númer	
5.12.07	NH5-i4	

Norðrhella 5
 NH5 GRM Innveggir