


**BENDING Í VEGGI**  
 Í 200mm INNVEGGI: 2x K257 BENDINET.  
 Í ÖÐRUM INNVEGGJUM: K257 BENDINET.  
 2xK12 KRINGJUM ÖP SEM NÁI 500MM ÚT FYRIR ÖPIN  
 2xK12 Á KÖNTUM NEMA ANNAÐ KOMI FRAM Á TEIKNINGUM.  
 ÞAR SEM EINIÐGAR STEYFAST SAMAN ÞAR SKAL  
 ÞRÆÐA K16 JÄRNI Í ALLAR SAMSEYLAÝKKJUR Á  
 BÄÐUMÖLLUM EINIÐGUM.

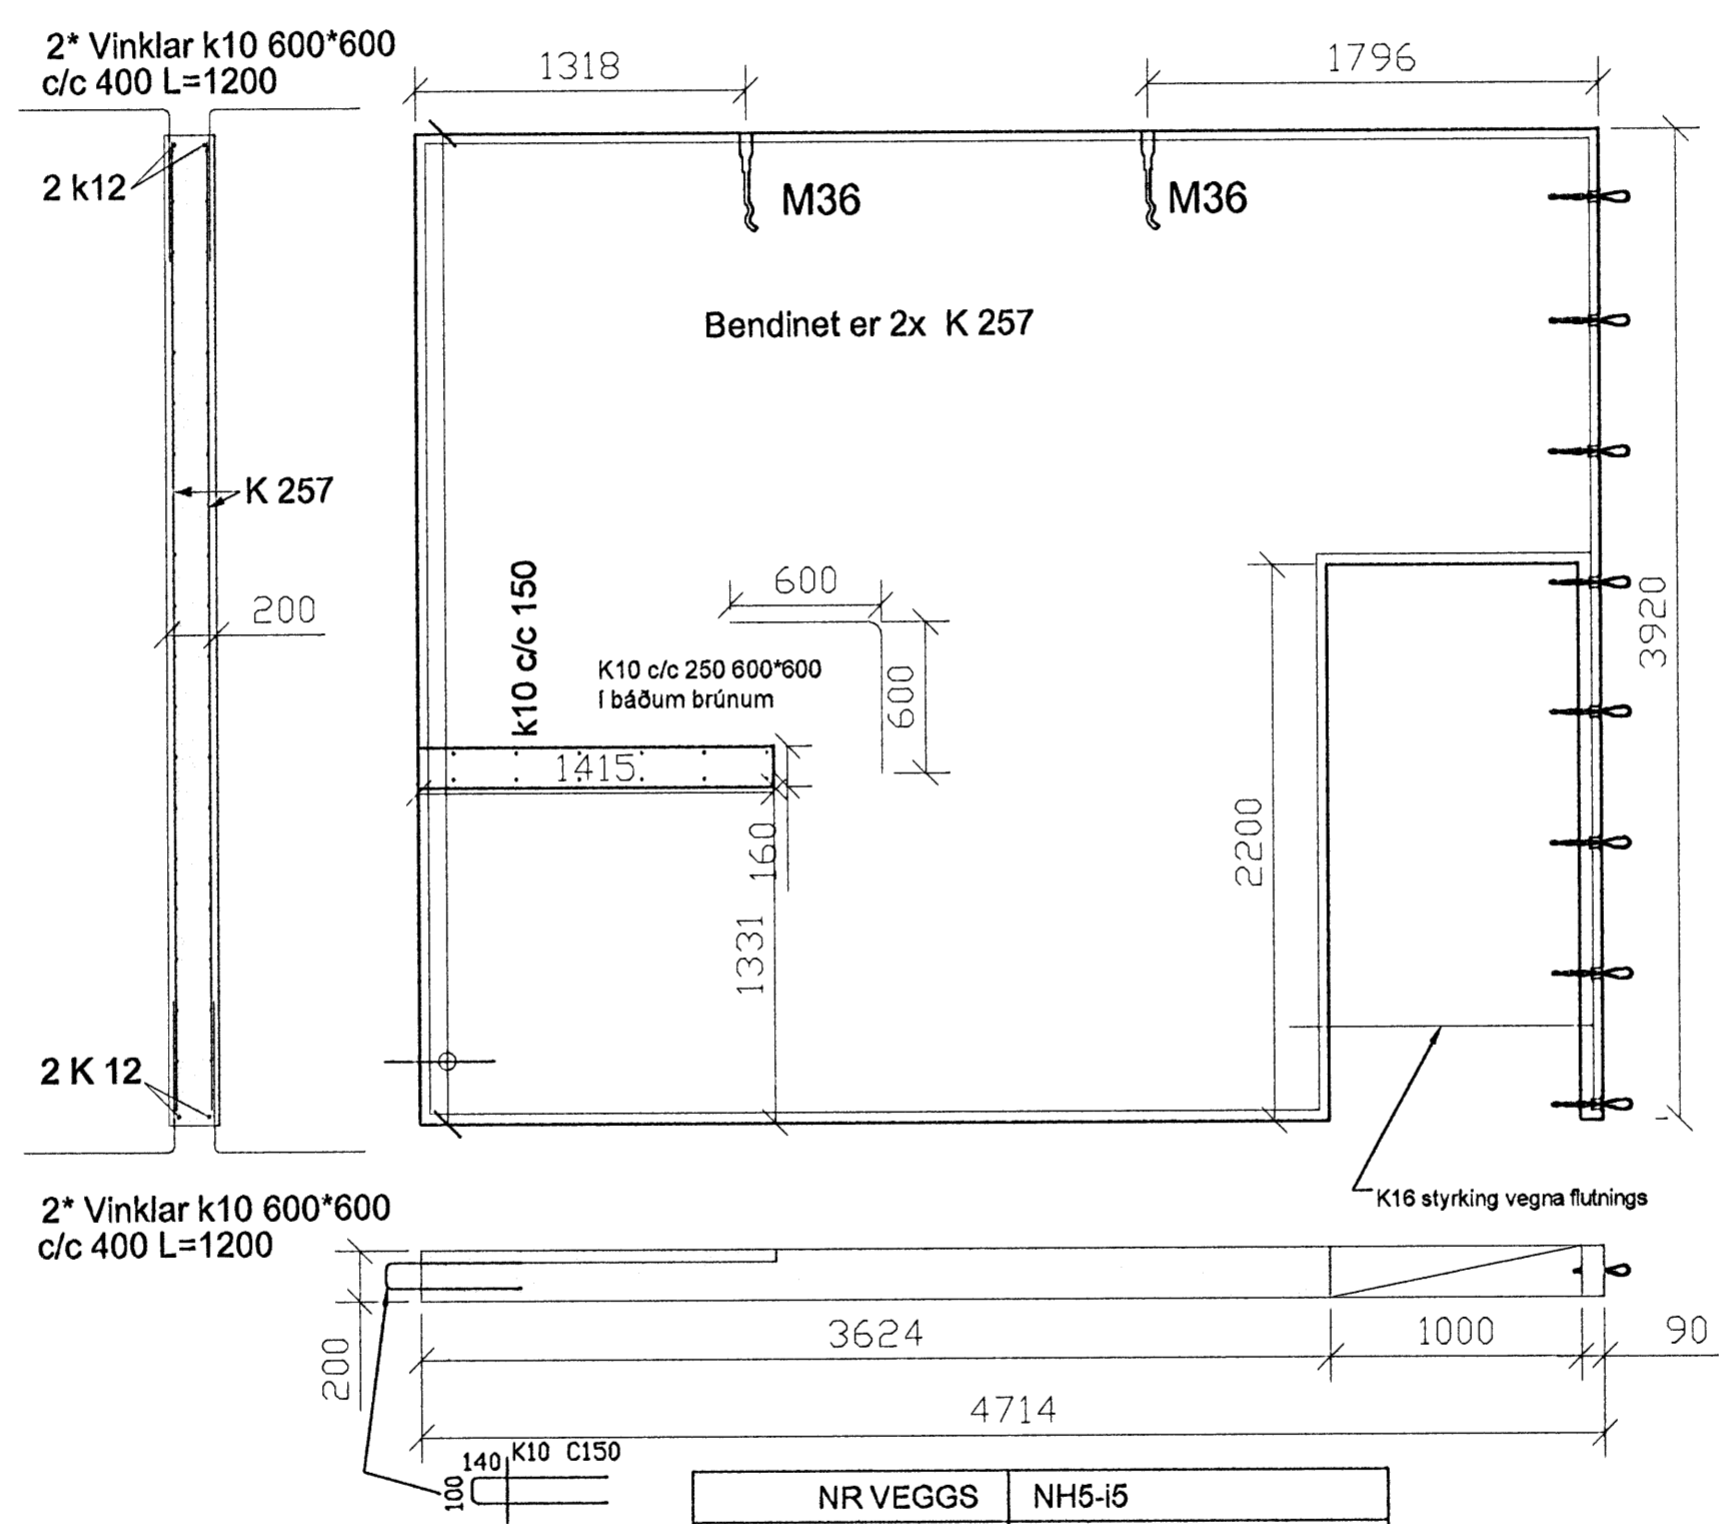

NH5-i 5

NR VEGGS	NH5-i5
FLATARMÁL (m²)	18,5
ÞYNGD (T)	8
FRÁGANGUR	

13/308 AP

**BORG**  
 EINIÐGAVERKSMIÐJA  
 Bakkabraut 9, 200 Kópavogur  
 Sími: 414-7777 borg@vborg.is

Tel.nr.	Vaknr.	Kvöld
SJ	B-0177	1:30
Daga	Númer	
5.12.07	NH5-i5	