


Samþykkt þann
27 MARS 2008
 Byggingarfulltrúinn í Hafnarfirði
 F.h. Hrölfur S. Gunnlaugsson

BENDING Í VEGGI
 Í 200mm INNVEGGI: 2 x K257 BENDINET,
 Í ÖÐRUM INNVEGGJUM: K257 BENDINET,
 2xK12 Í KRINGUM ÖP SEM NÁJ 500MM ÚT FYRIR ÖPIN
 2xK12 Á KÖNTUM NEMA ANNAD KOMI FRAM Á TEIKNINGUM.
 ÞAR SEM EINIÐGAR STEYPPAST SAMAN ÞAR SKAL
 ÞRÆÐA K16 JÄRN Í ALLAR SAMSEYLAÝKKJUR Á
 BÄÐUMÖLLUM EINIÐGUM.

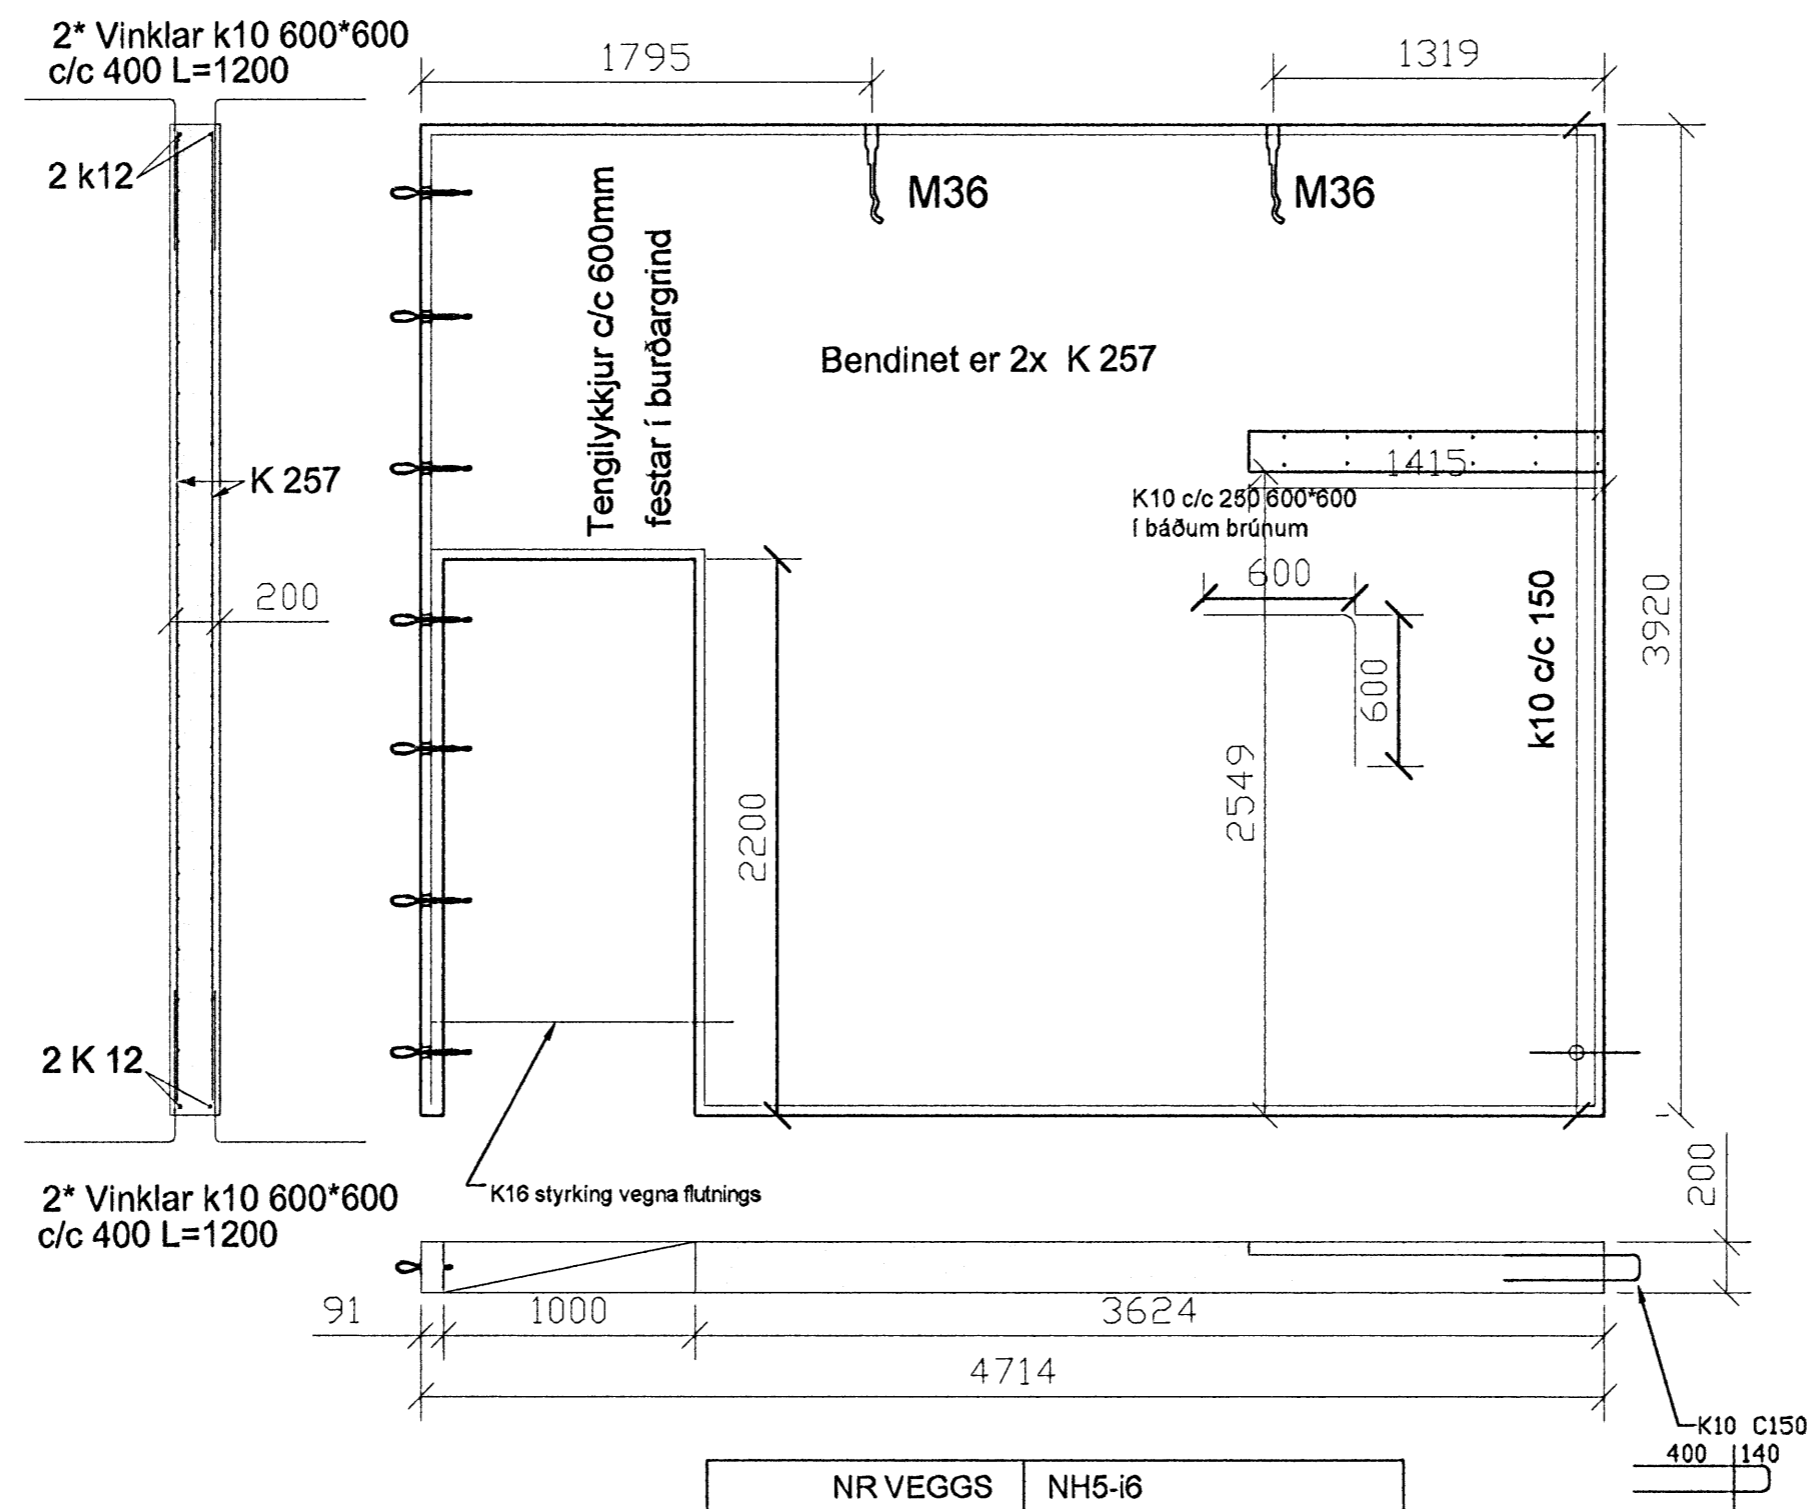

2* Vinklar k10 600*600
 c/c 400 L=1200

2 k12

K 257

2 K 12

2* Vinklar k10 600*600
 c/c 400 L=1200

Tengilykkjur c/c 600mm
 festar í burðargrind

Bendinet er 2x K 257

K10 c/c 280 600*600
 í báðum brúnum

K16 styrking vegna flutnings

K10 C150
 400 140

NH5-i 6

NR VEGGS	NH5-i6
FLATARMÁL (m²)	18,5
ÞYNGD (T)	8
FRÁGANGUR	

BORG
 EINIÐGAVERKSMIÐJA
 Bakkabraut 9, 200 Kópavogur
 sími: 414-7777 borg@evborg.is

Norðurhella 5	Tel. SJ	Vest. B-0177	Kost. 1:30
NH5 GRM Innveggir	Dag. 5.12.07	Númer NH5-i6	

13/12/07