


Samþykkt þann  
 27 MARS 2008  
 Byggingarfulltrúinn í Hafnarfirði  
 F.h. Hrólfr S. Gunnlaugsson

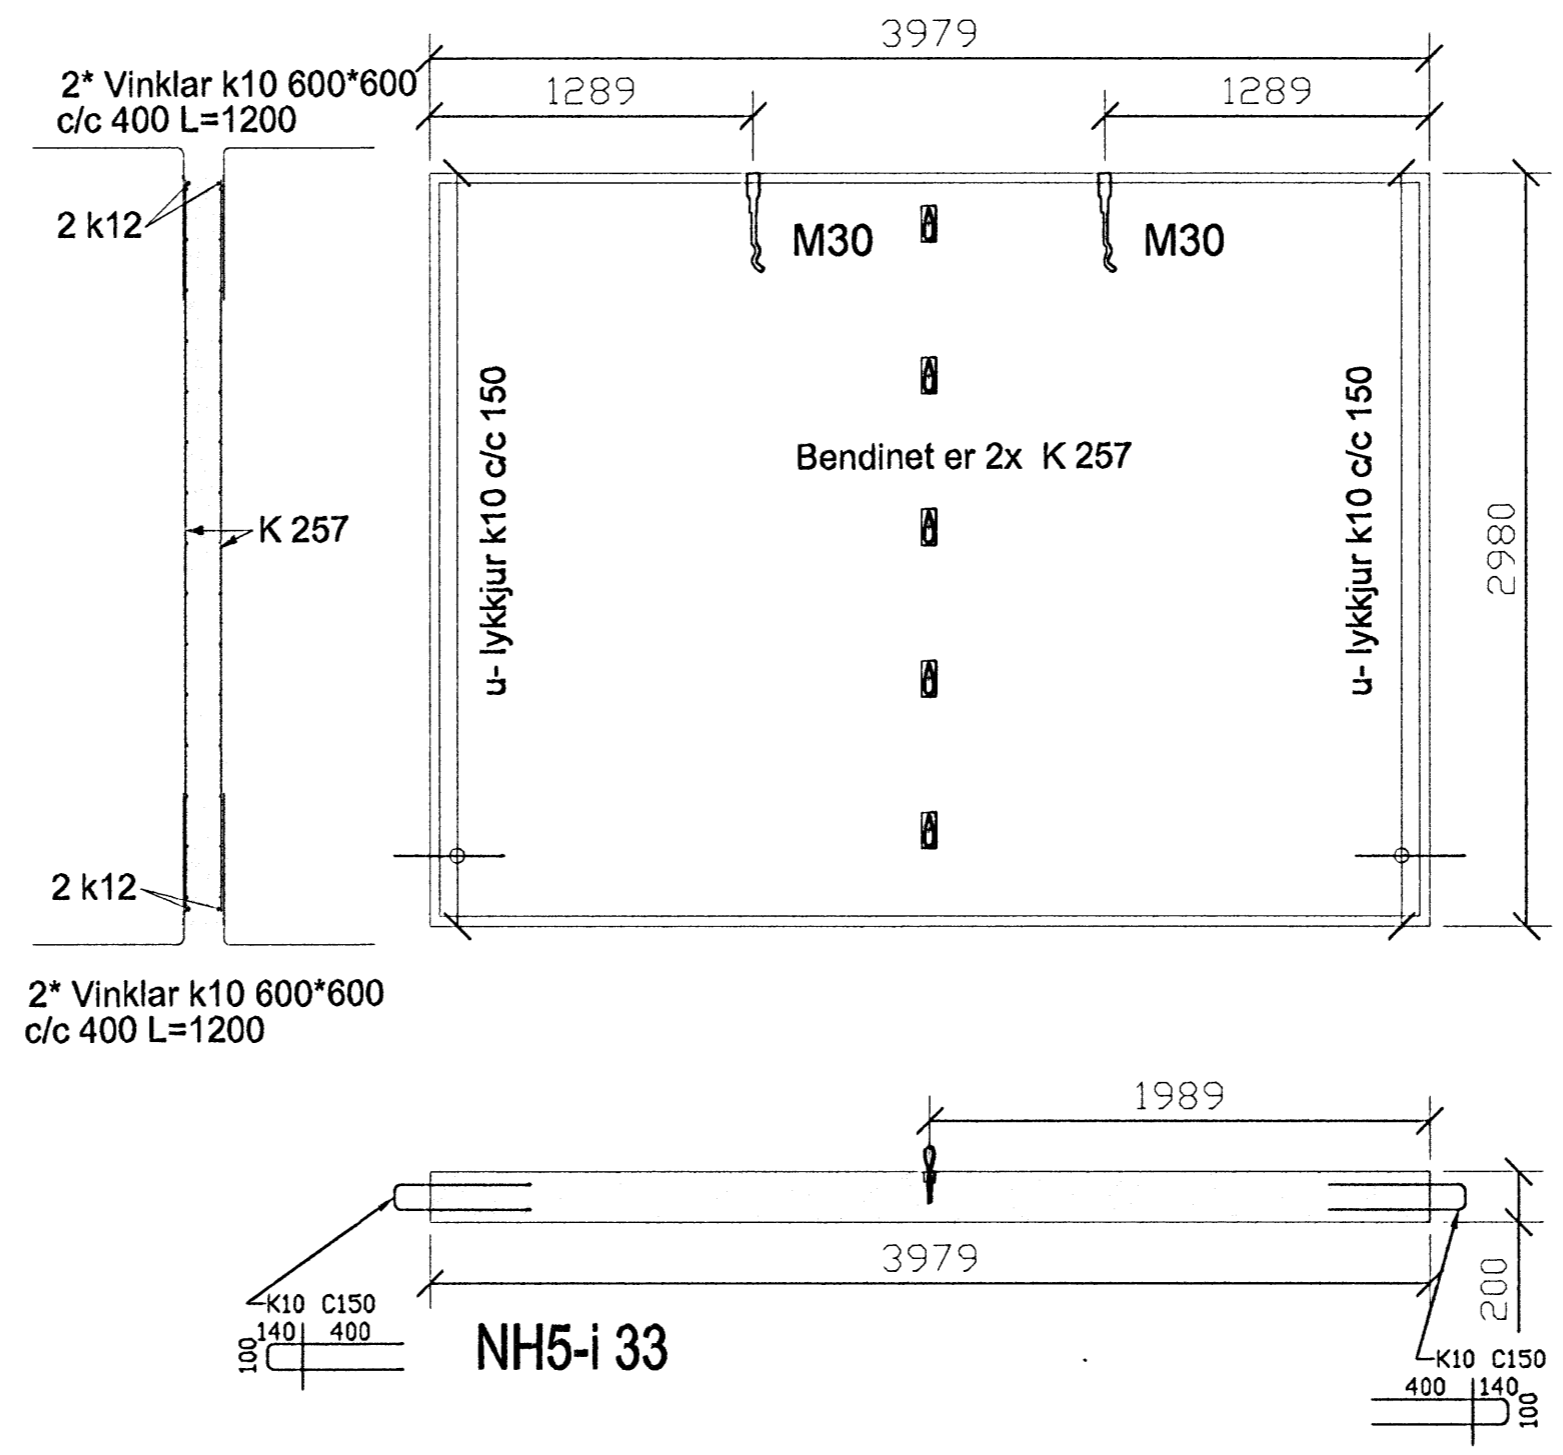

BENDING Í VEGGI  
 Í INNVEGGI:  
 K257 BENDINET,  
 2xK12 Í KRINGUM ÖP  
 2xK12 Á KÖNTUM NEMA ANNAD KOMI FRAM Á TEIKNINGUM.  
 ÞAR SEM EINGAR STEYPAST SAMAN SKAL ÞRÉÐA K18  
 JÄRNI Í ALLAR SAMKEYTALYKKJUR Á BÄÐUM / ÖLLUM EINGUM.

NR VEGGS	NH5-133
FLATARMÁL (m²)	12
ÞYNGD (T)	5,75
FRÁGANGUR	

**BORG** EININGAVERKSMÍÐJA  
 Bakkabraut 9, 200 Kópavogur  
 sími: 414-7777 borg@evborg.is

Norðurhella 5	Innveggir 2 hæð.	Talningarsk.	Verkfæðistofa	Verkur	Tekn.	Kvart.	Daga	Talnr. Nr.	Ógæfa
			Halldór Hannesson	B- 0177	SJ	1:30	12.fep. 2008	NH5 -133	

13/308/11