



Samþykkt þann
27 MARS 2008
 Byggingarfulltrúinn í Hafnarfirði
 F.h. Hrólfur S. Gunnlaugsson

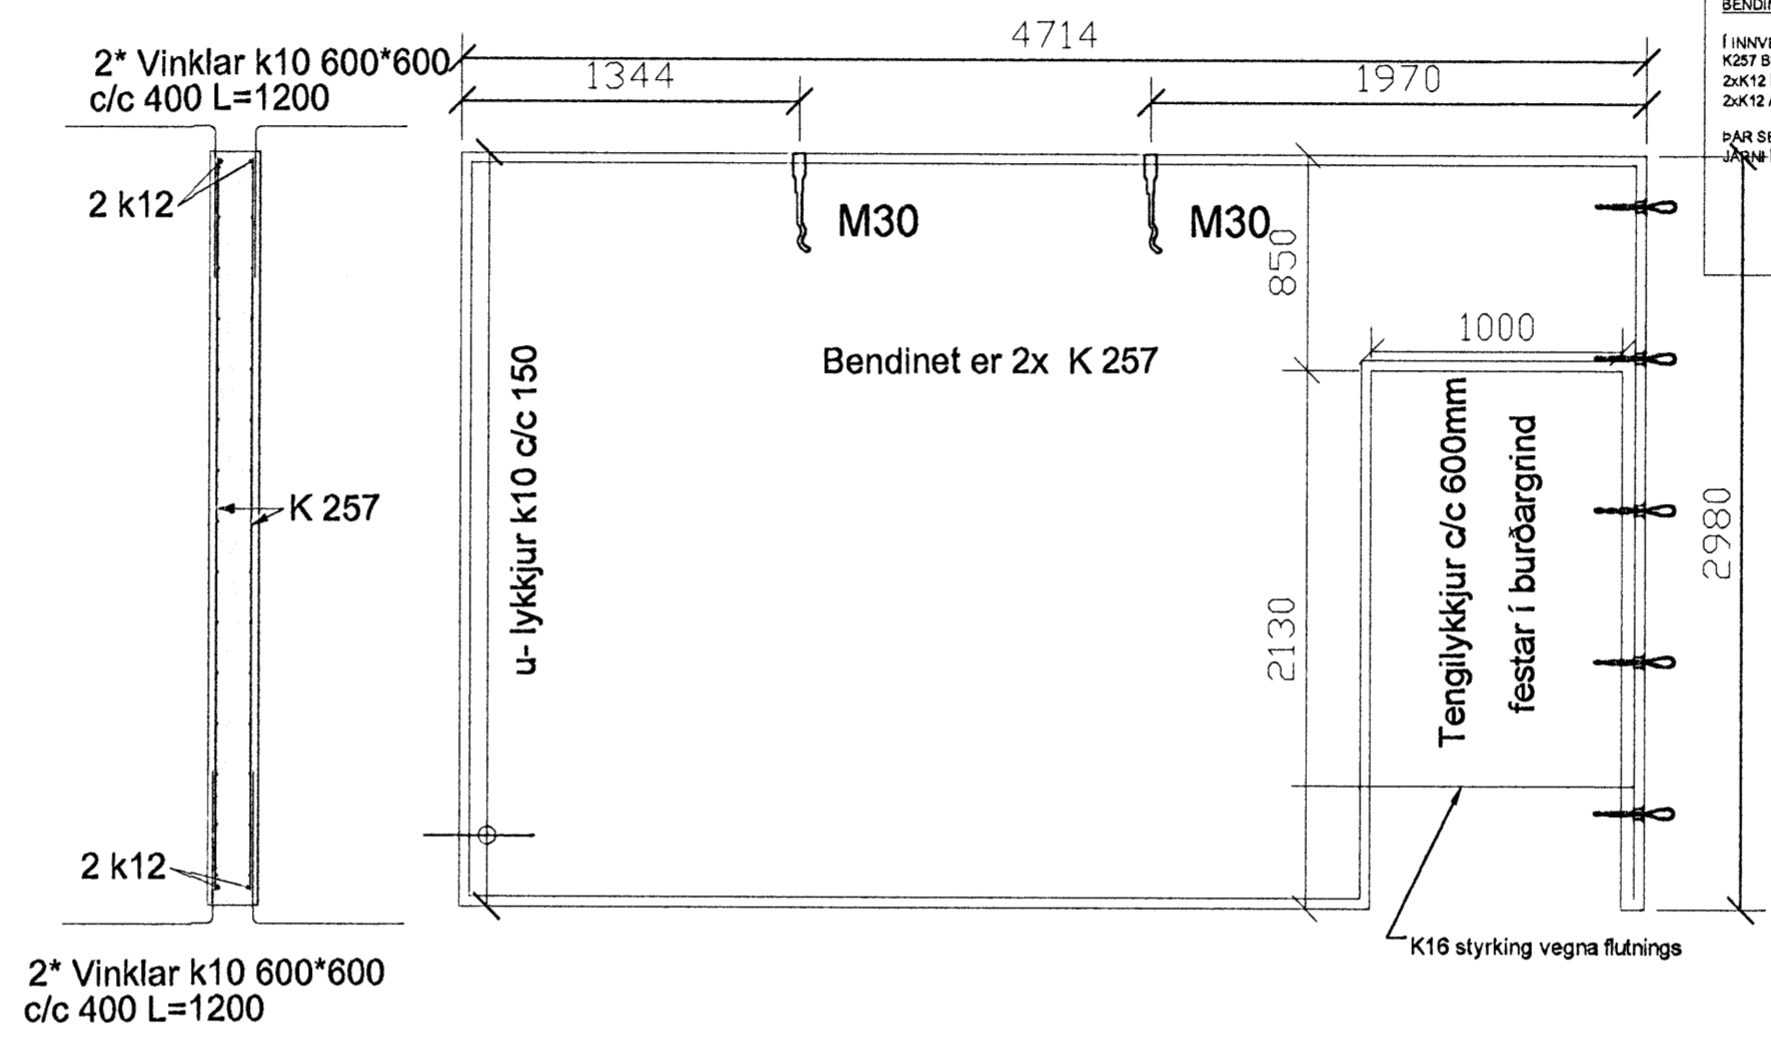

BENDING Í VEGGI
 Í INNVEGGI:
 K257 BENDINET,
 2xK12 Í KRINGUM ÖP
 2xK12 Á KÖNTUM NEMA ANNAÐ KOMI FRAM Á TEIKNINGUM.
 ÞAR SEM EINIÐGAR STEYPAST SAMAN SKAL ÞRÉÐA K16
 JARN Í ALLAR SAMSEY TALLYKKJUR Á BÄÐUM / ÖLLUM EINIÐGUM.

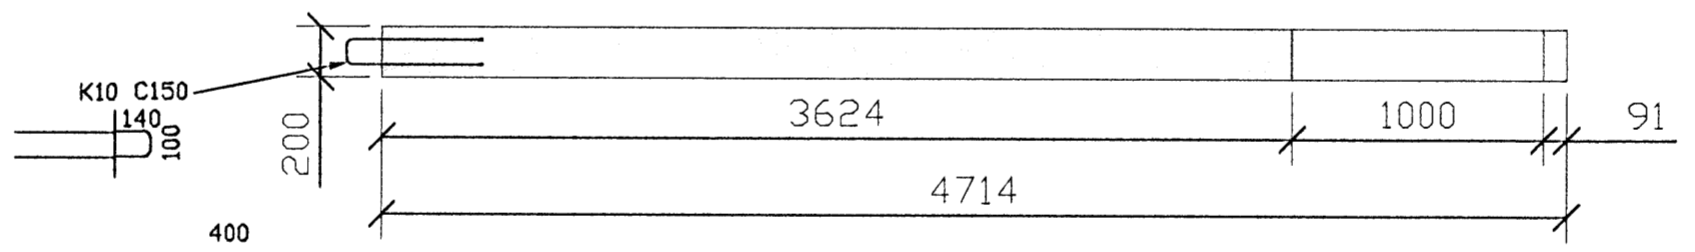

NH5-i 34

NR VEGGS	NH5-I34
FLATARMÁL (m²)	14
ÞYNGD (T)	5,75
FRÁGANGUR	

BORG EINIÐGAVERKSMIDJJA
 Bakkabraut 9, 200 Kópavogur
 sími: 414-7777 borg@evborg.is

Norðurhella 5 Innveggir 2 hæð.

Talningarsk. Verkefniheiti Verkefni. Tönn. Kvæði. Daga. Tönn. Nr. Öngafi.

Halldór Hannesson B-0177 SJ 1:30 12.fep.2008 NH5-I34

13/308-111