


Stigi, grunnmynd 1:20

Járn í tám í stiga
1380

500

5000

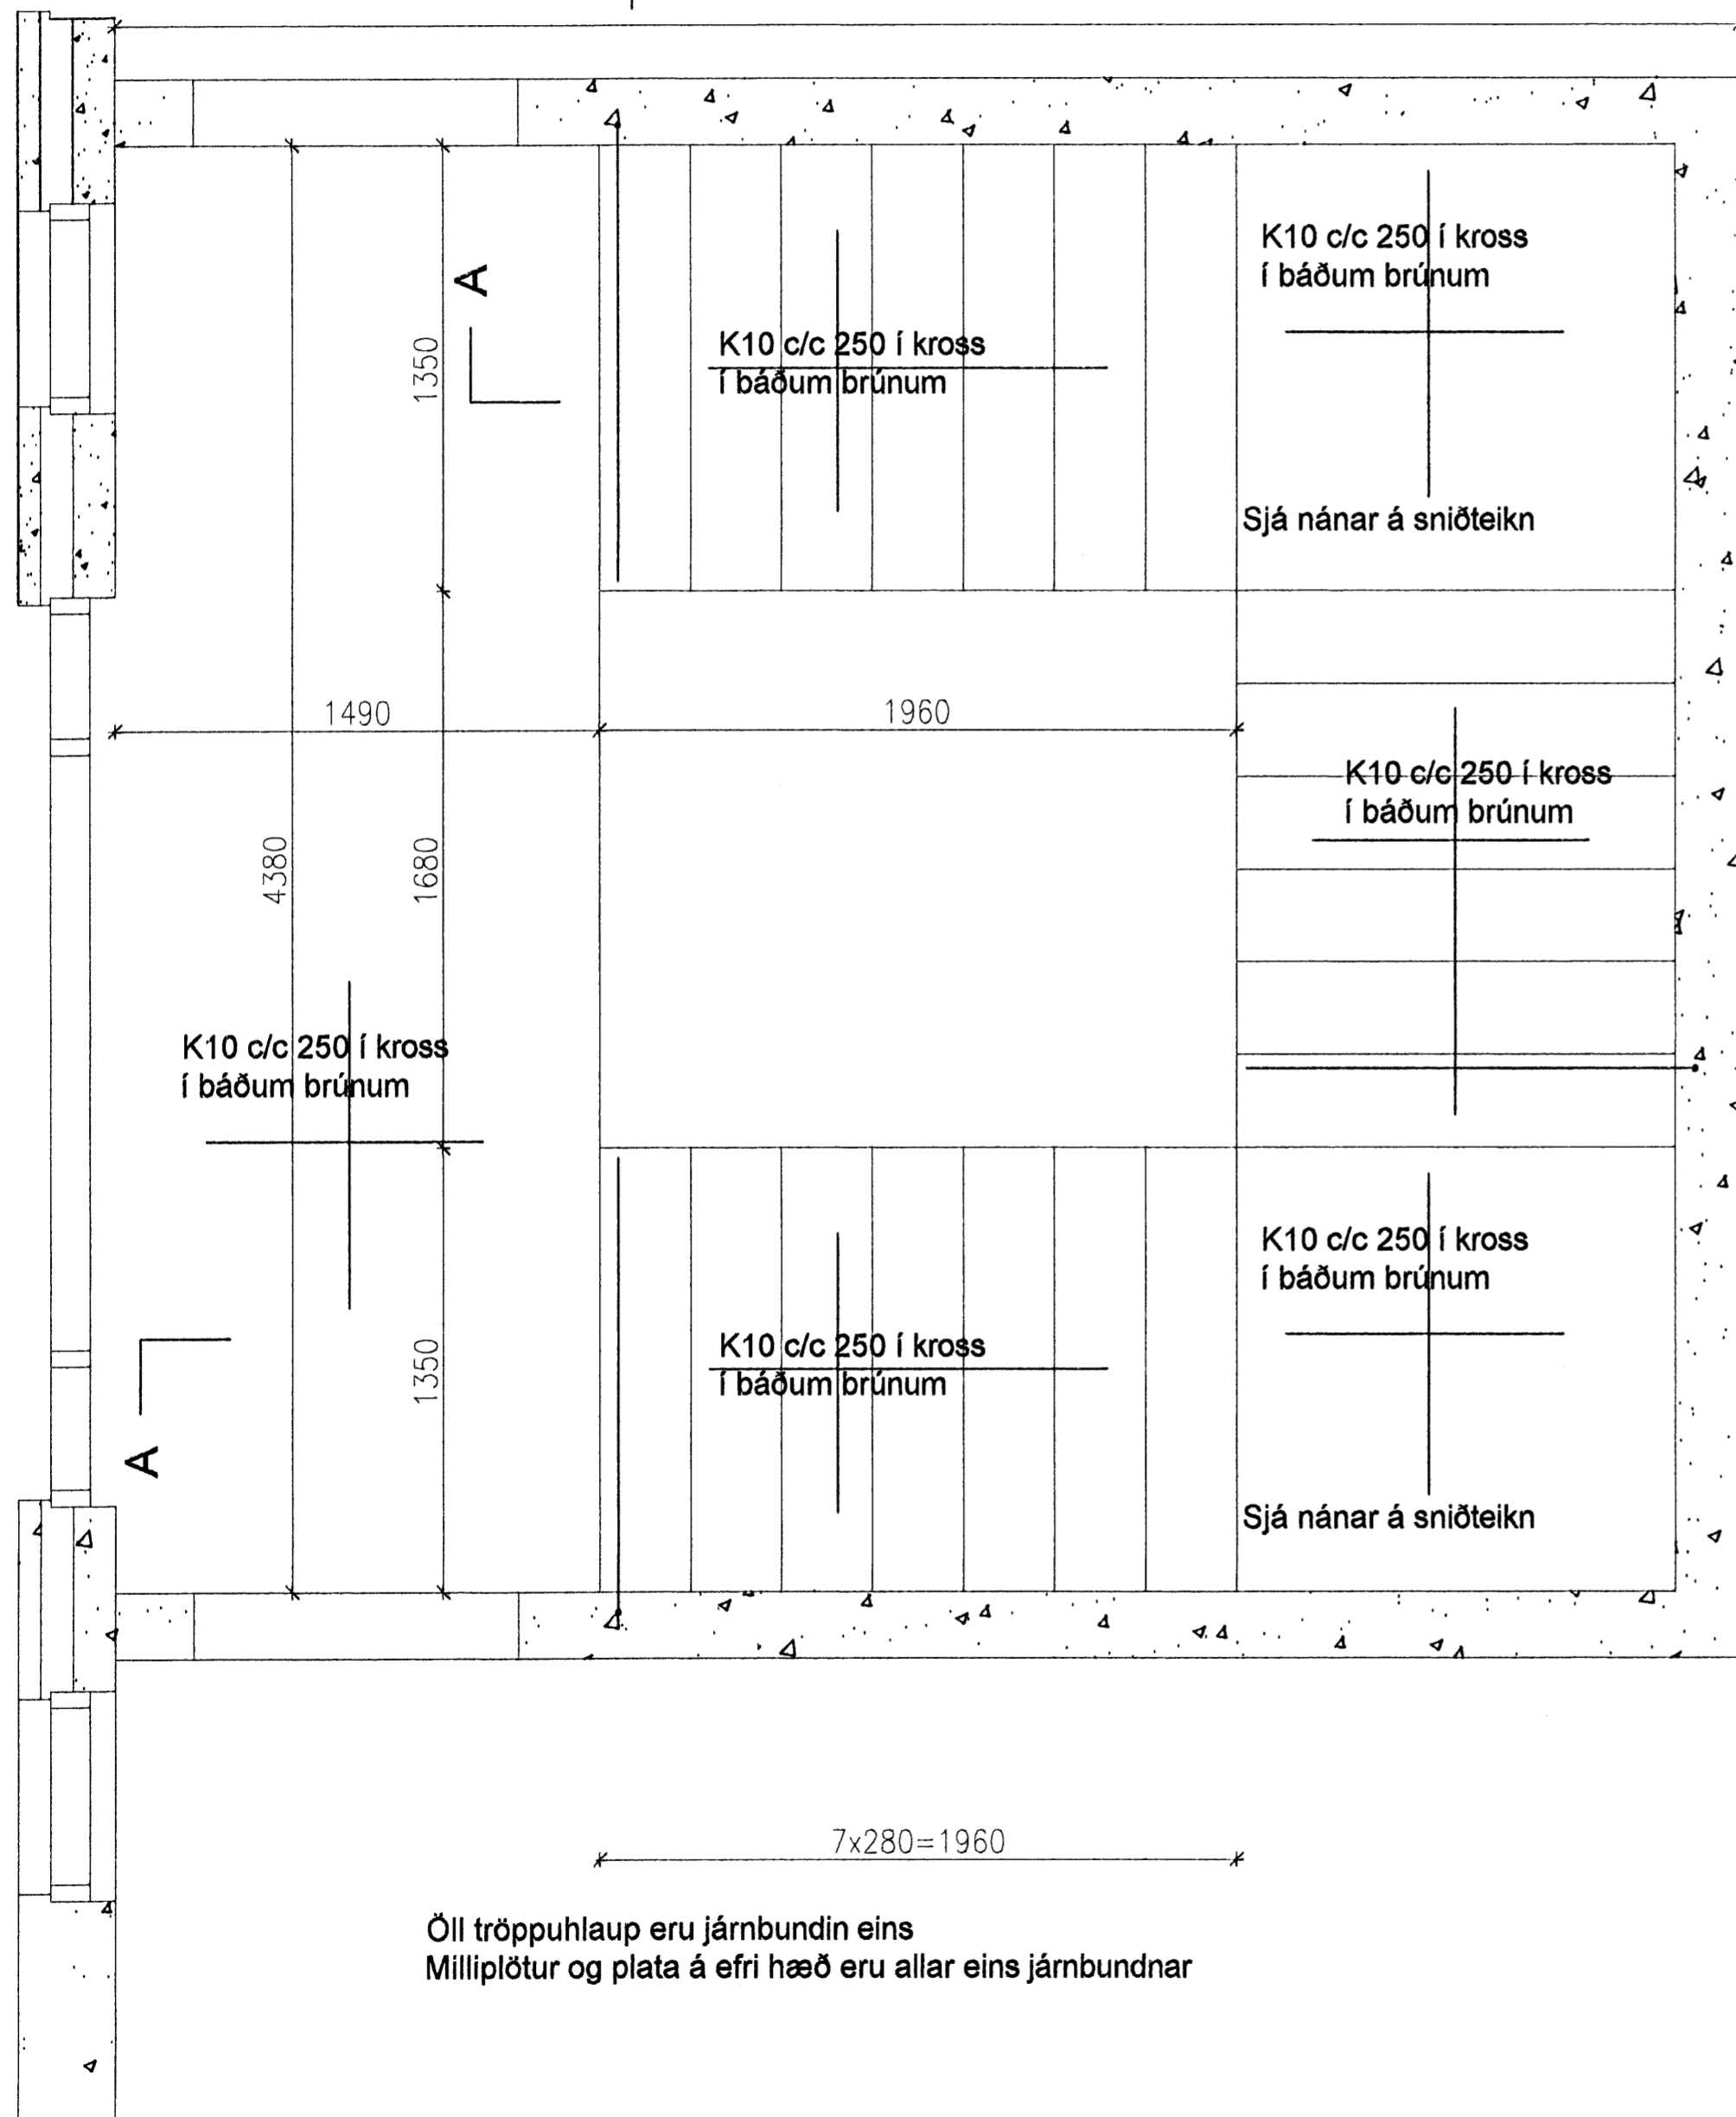

K10 c/c 250 í kross
í báðum brúnum

K10 c/c 250 í kross
í báðum brúnum

K10 c/c 250 í kross
í báðum brúnum

Sjá nánar á sniðteikn

K10 c/c 250 í kross
í báðum brúnum

K10 c/c 250 í kross
í báðum brúnum

K10 c/c 250 í kross
í báðum brúnum


Sjá nánar á sniðteikn

7x280=1960

Öll tröppuhlaup eru járnbundin eins
Milliplötur og plata á efri hæð eru allar eins járnbundnar

Samþykkt þann
27 MARS 2008
Byggingarfulltrúinn í Hafnarfirði
F.h. Hrölfur S. Gunnlaugsson

Snið A-A, 1:20

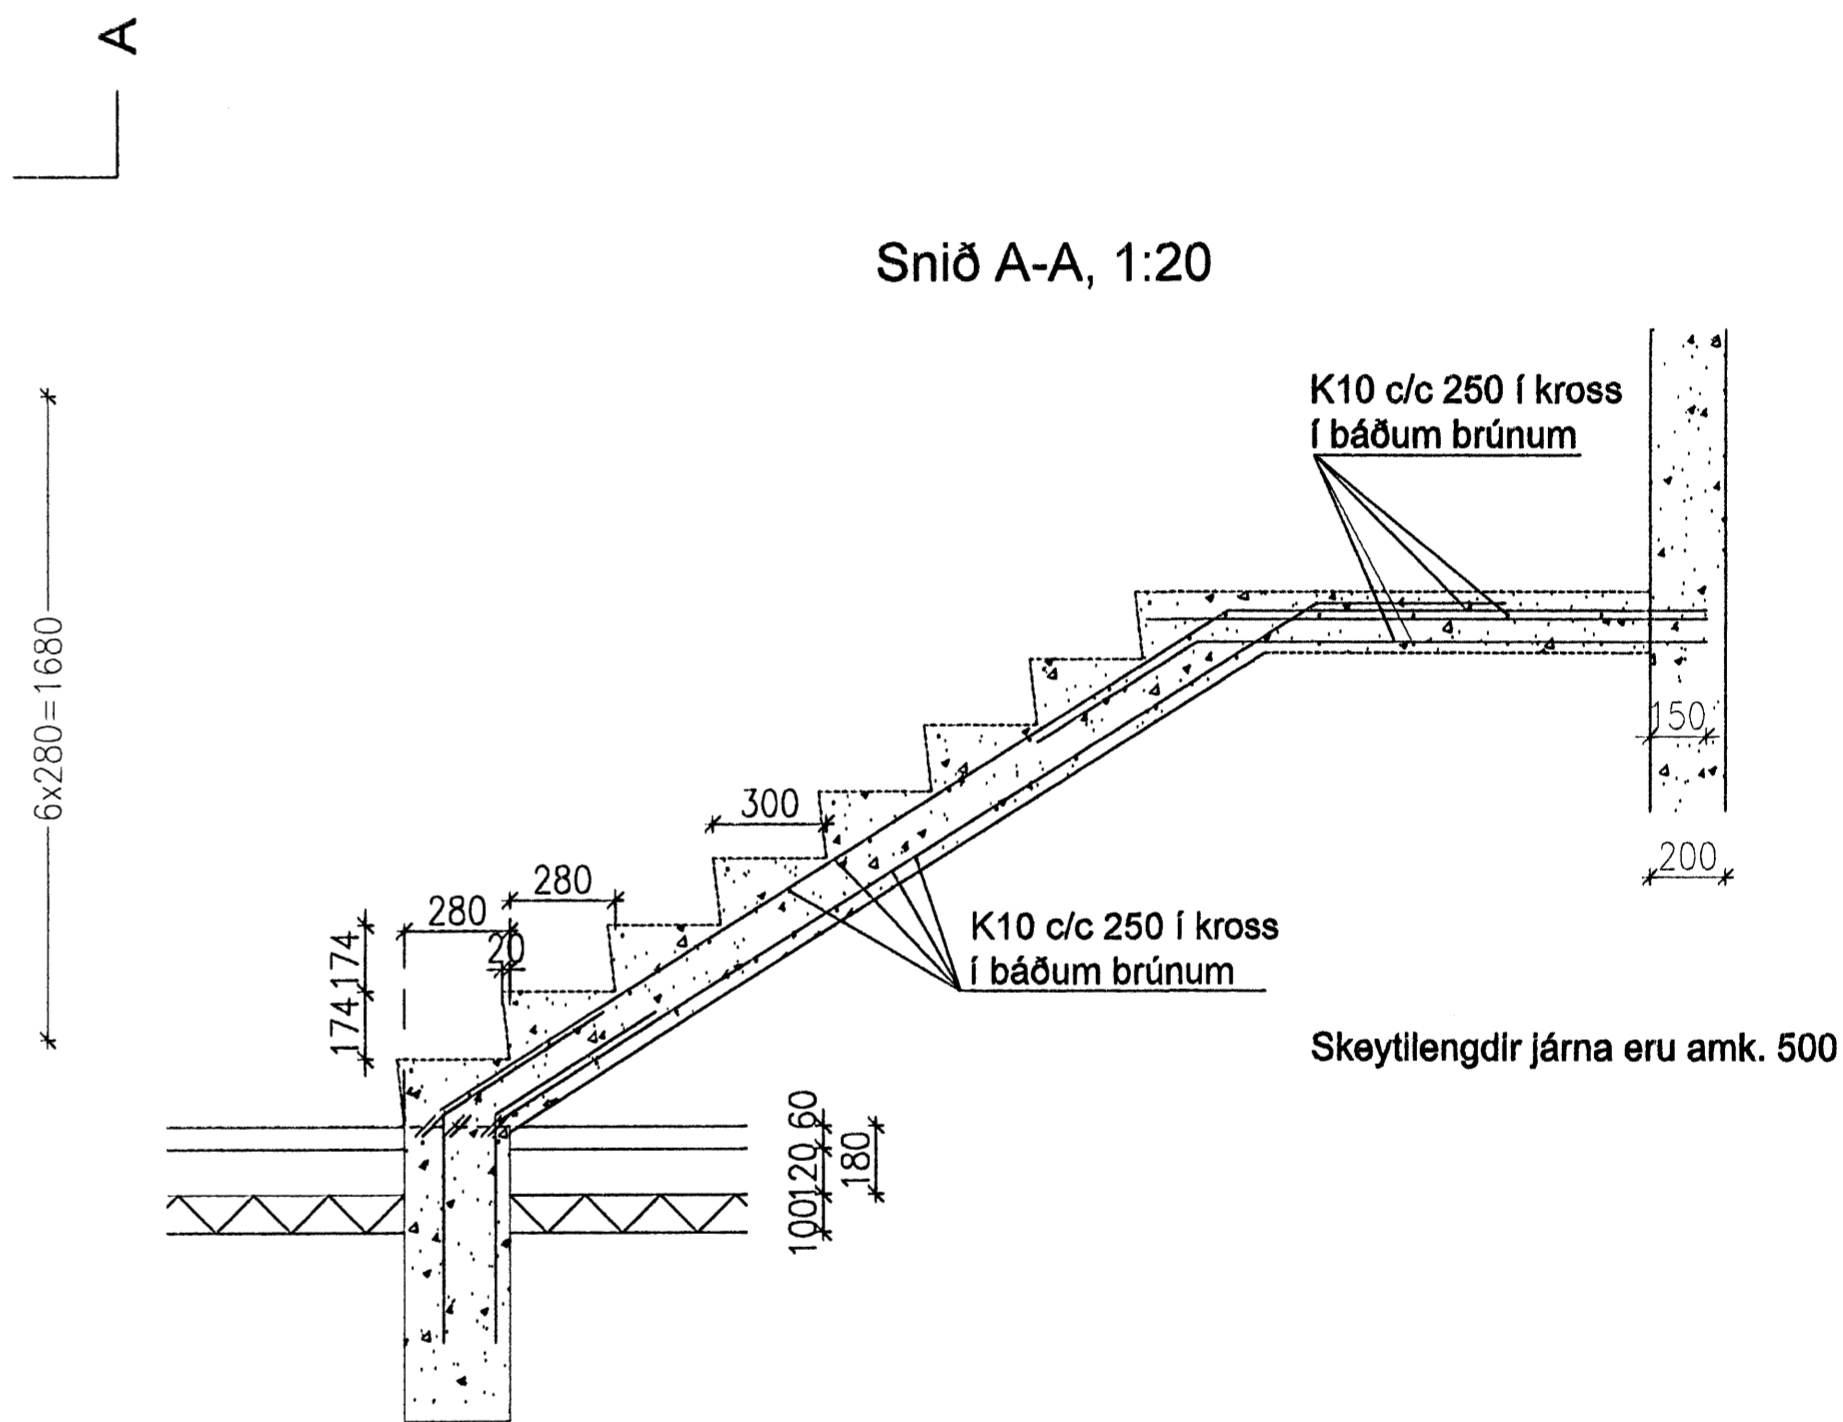

K10 c/c 250 í kross
í báðum brúnum

K10 c/c 250 í kross
í báðum brúnum

Skeytilengdir járna eru amk. 500

Verkfræðistofa

Halldórs Hannessonar s. 5654355
Gunnarssundi 10 Hafnarfirði

Norðurhella 5 Hafnarfirði
Stigi milli hæða

Mkv. 1:20
Reiknað H.H.
Teiknað H.H.
Kl. hönnuðar 141139-2159
Breytt 10. maí 2007

Verk: Norðurhella 5

Teikning nr.: 1.11

Dags.: 25. mars 2007

10/5 07