


Mað 7/2008

F
E
D
C
B
A

8 7 6 5 4 3 2 1

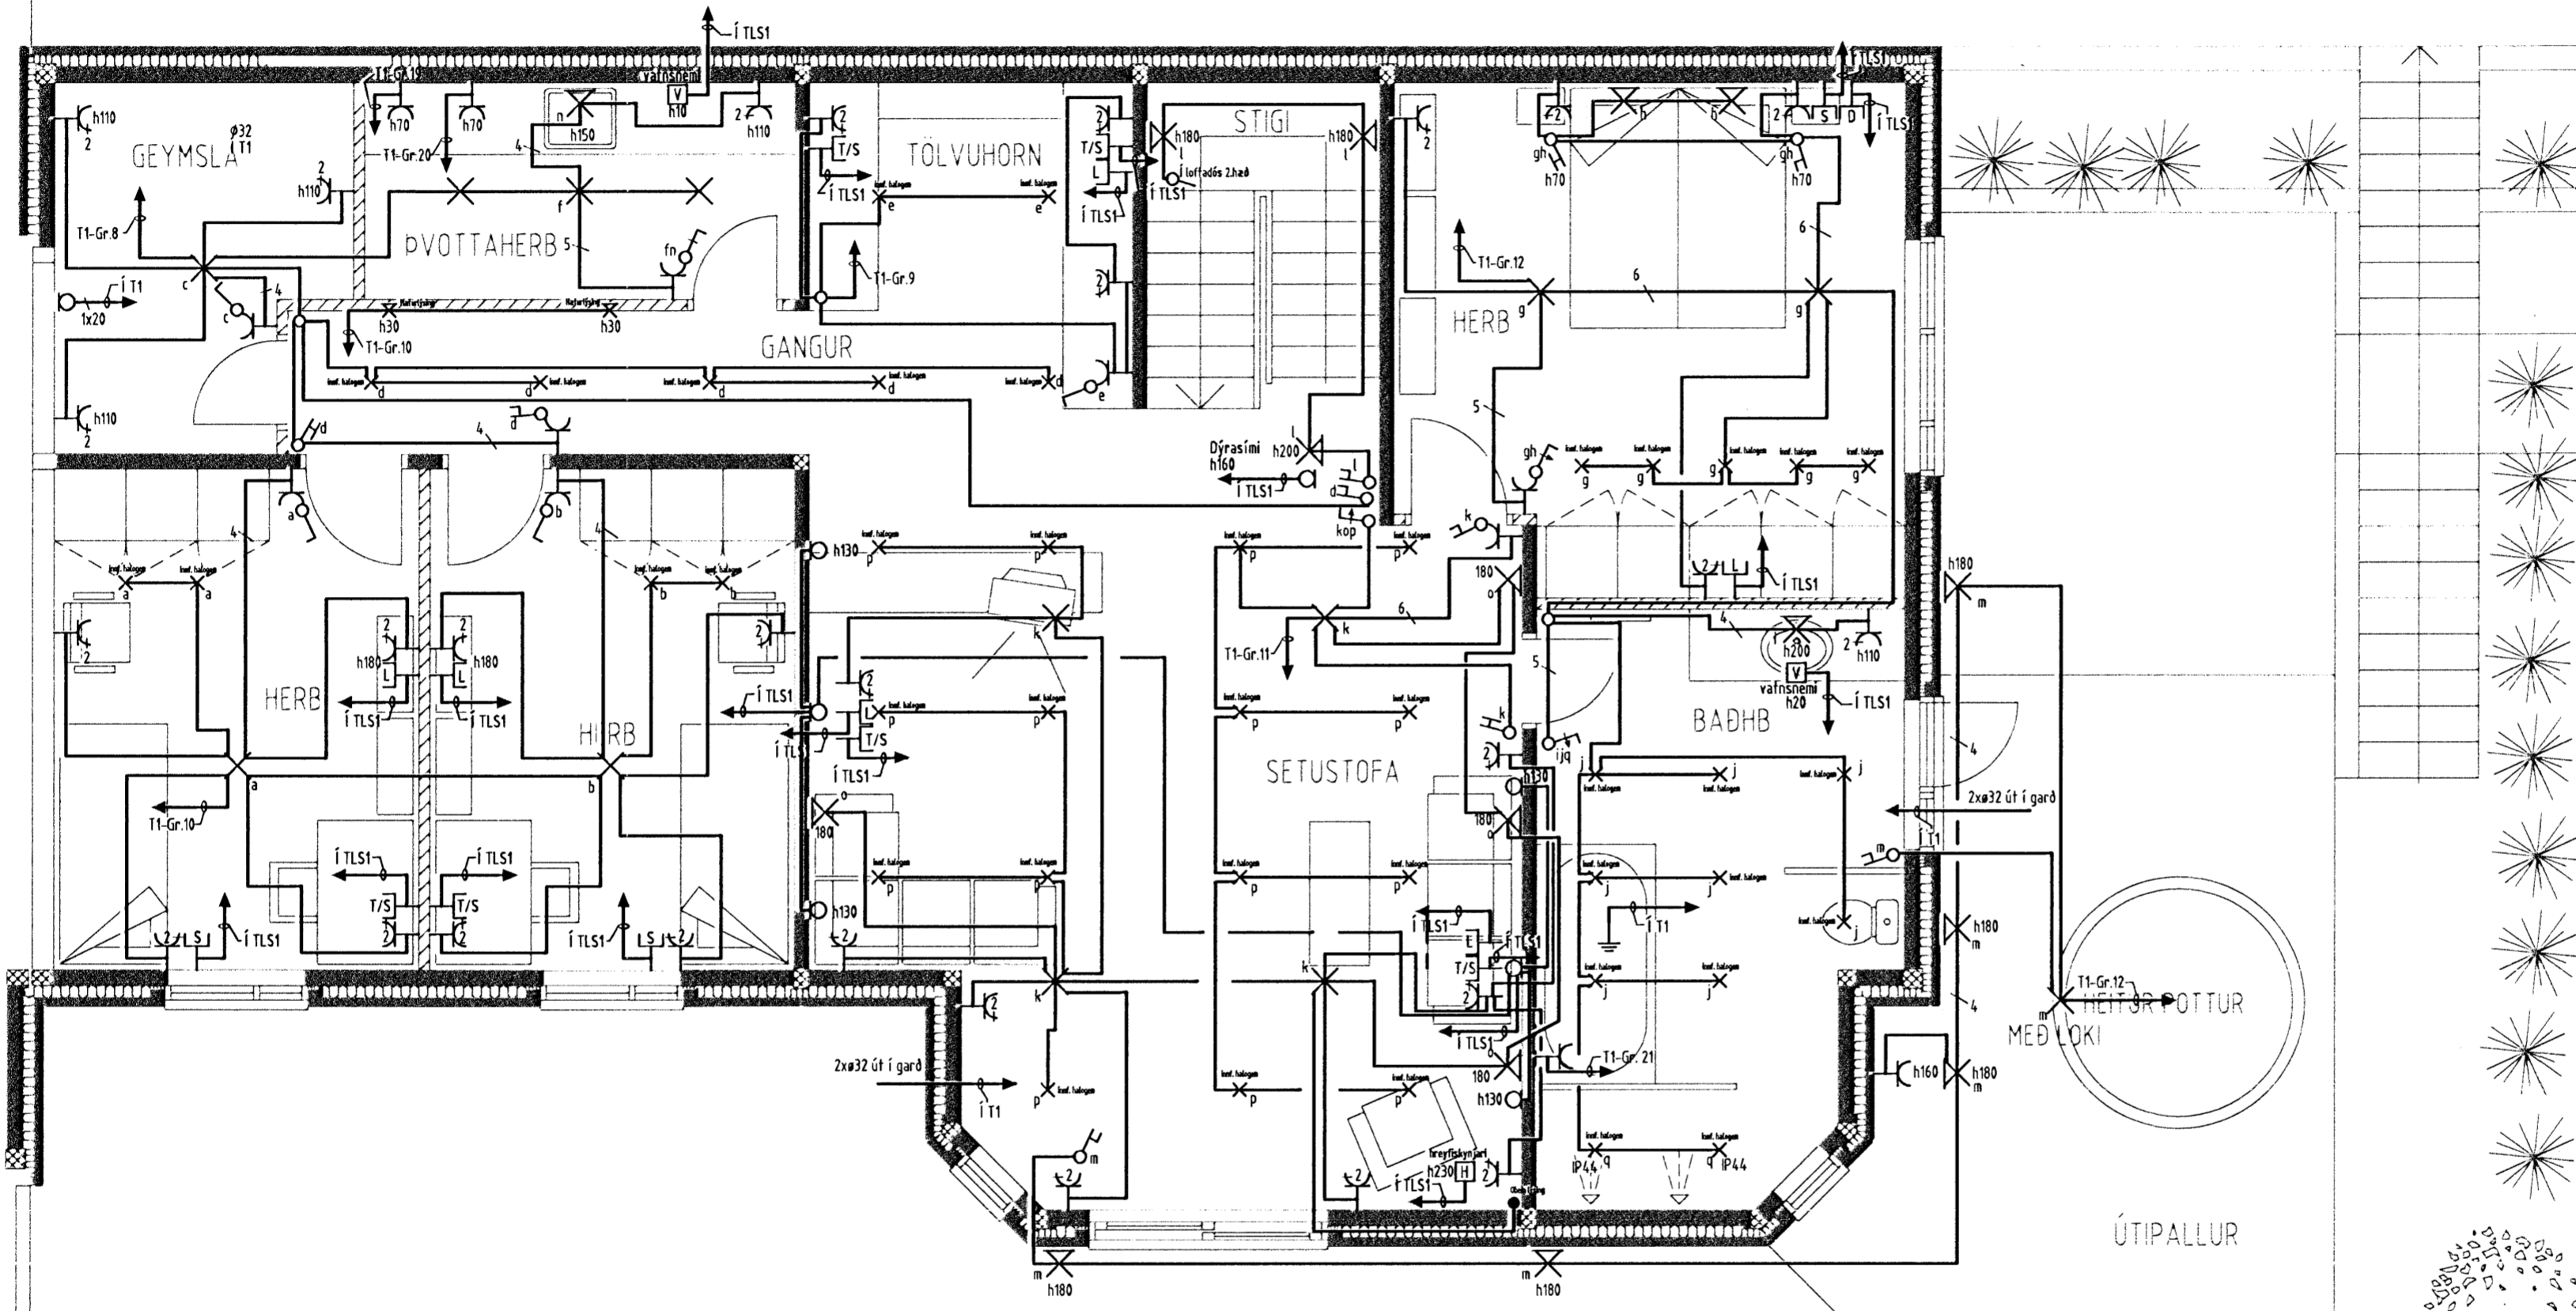

Verkheiti
Fjólúas 14, 220 Hafnarfjörður

Verkhúti/Verknúmer
Raflagnir 1. hæð

Blað nr. 3/4	Dags 25 júlí 2007	Kvarði 1:50
-----------------	----------------------	----------------

Yfirfarið

Hönnuður
[Signature]

Samræmingar hönnuður
[Signature]

Breyting

Reykjavíkurvegi 60 220 Hafnarfjörð
kt. 700402-5090
Sími 565 1846, fax 565 0940 gsm 898 0970
http://www.munus.is, e-mail munus@munus.is
munus Hönnuður Sigurjón Harðarson, kt. 060361-2749

8 7 6 5 4 3 2 1