



SNIÐ Í INNTAK M 1:100

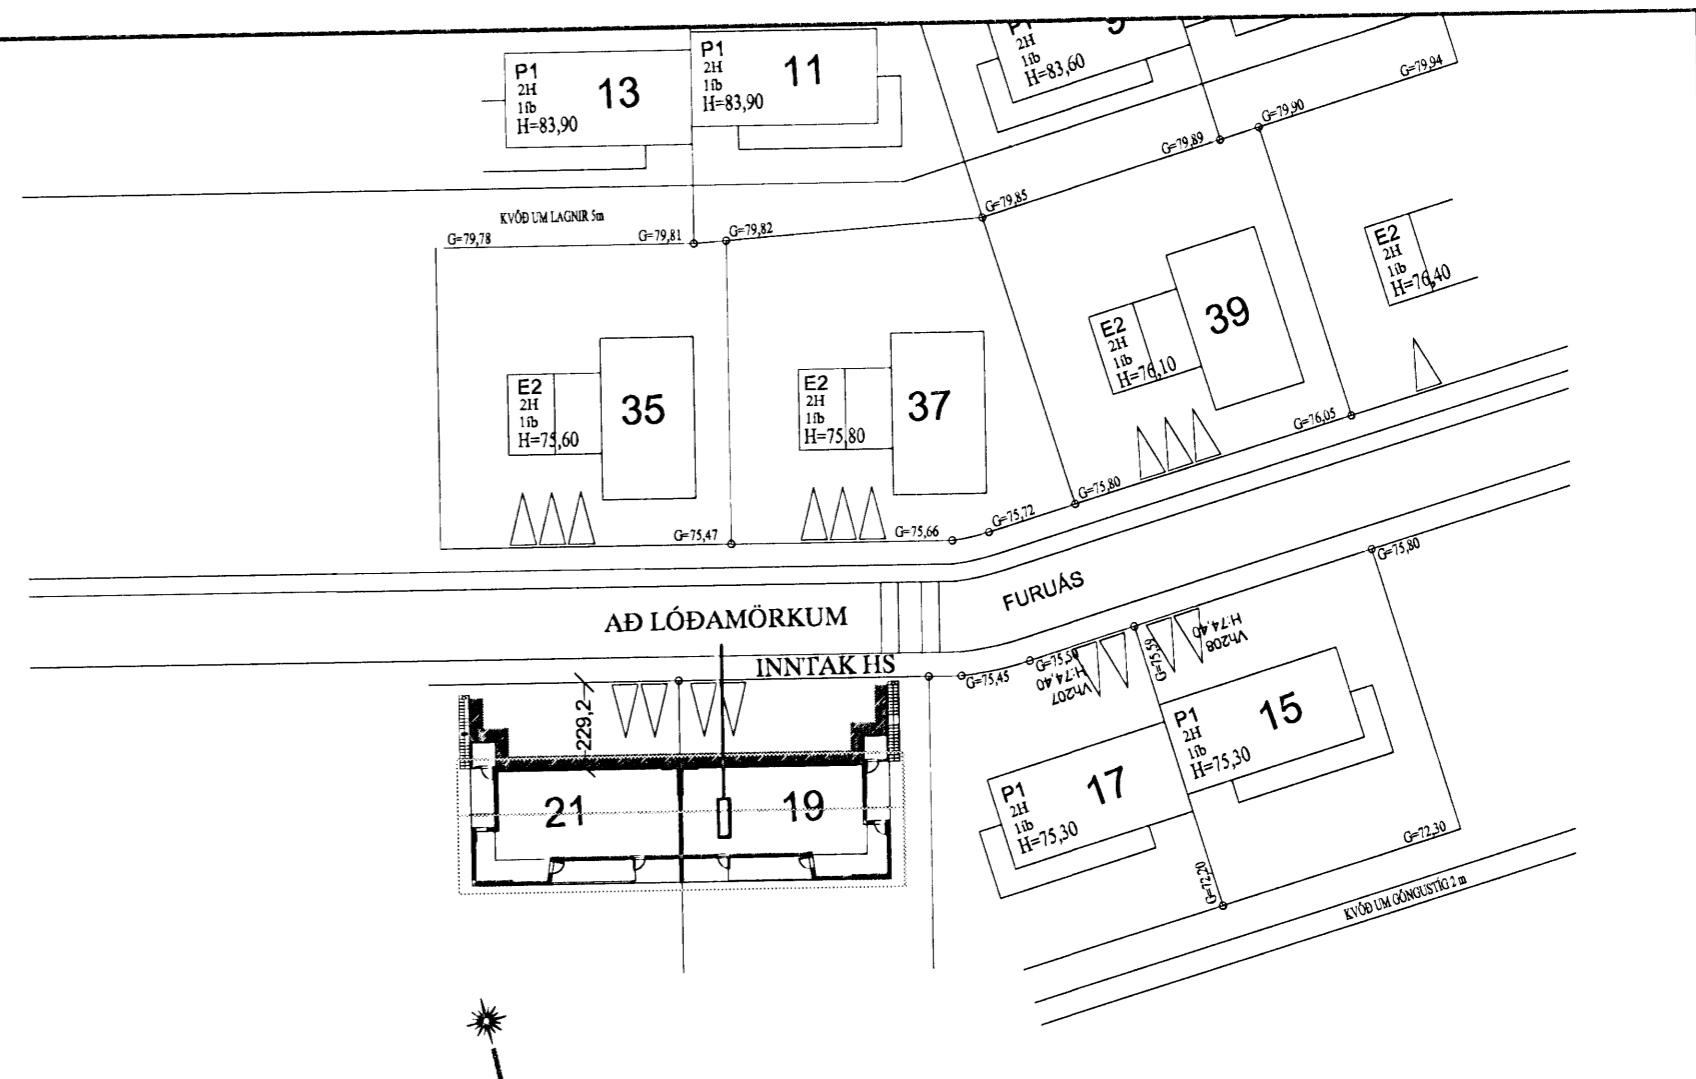

AFSTÖÐUMYND M. 1:500

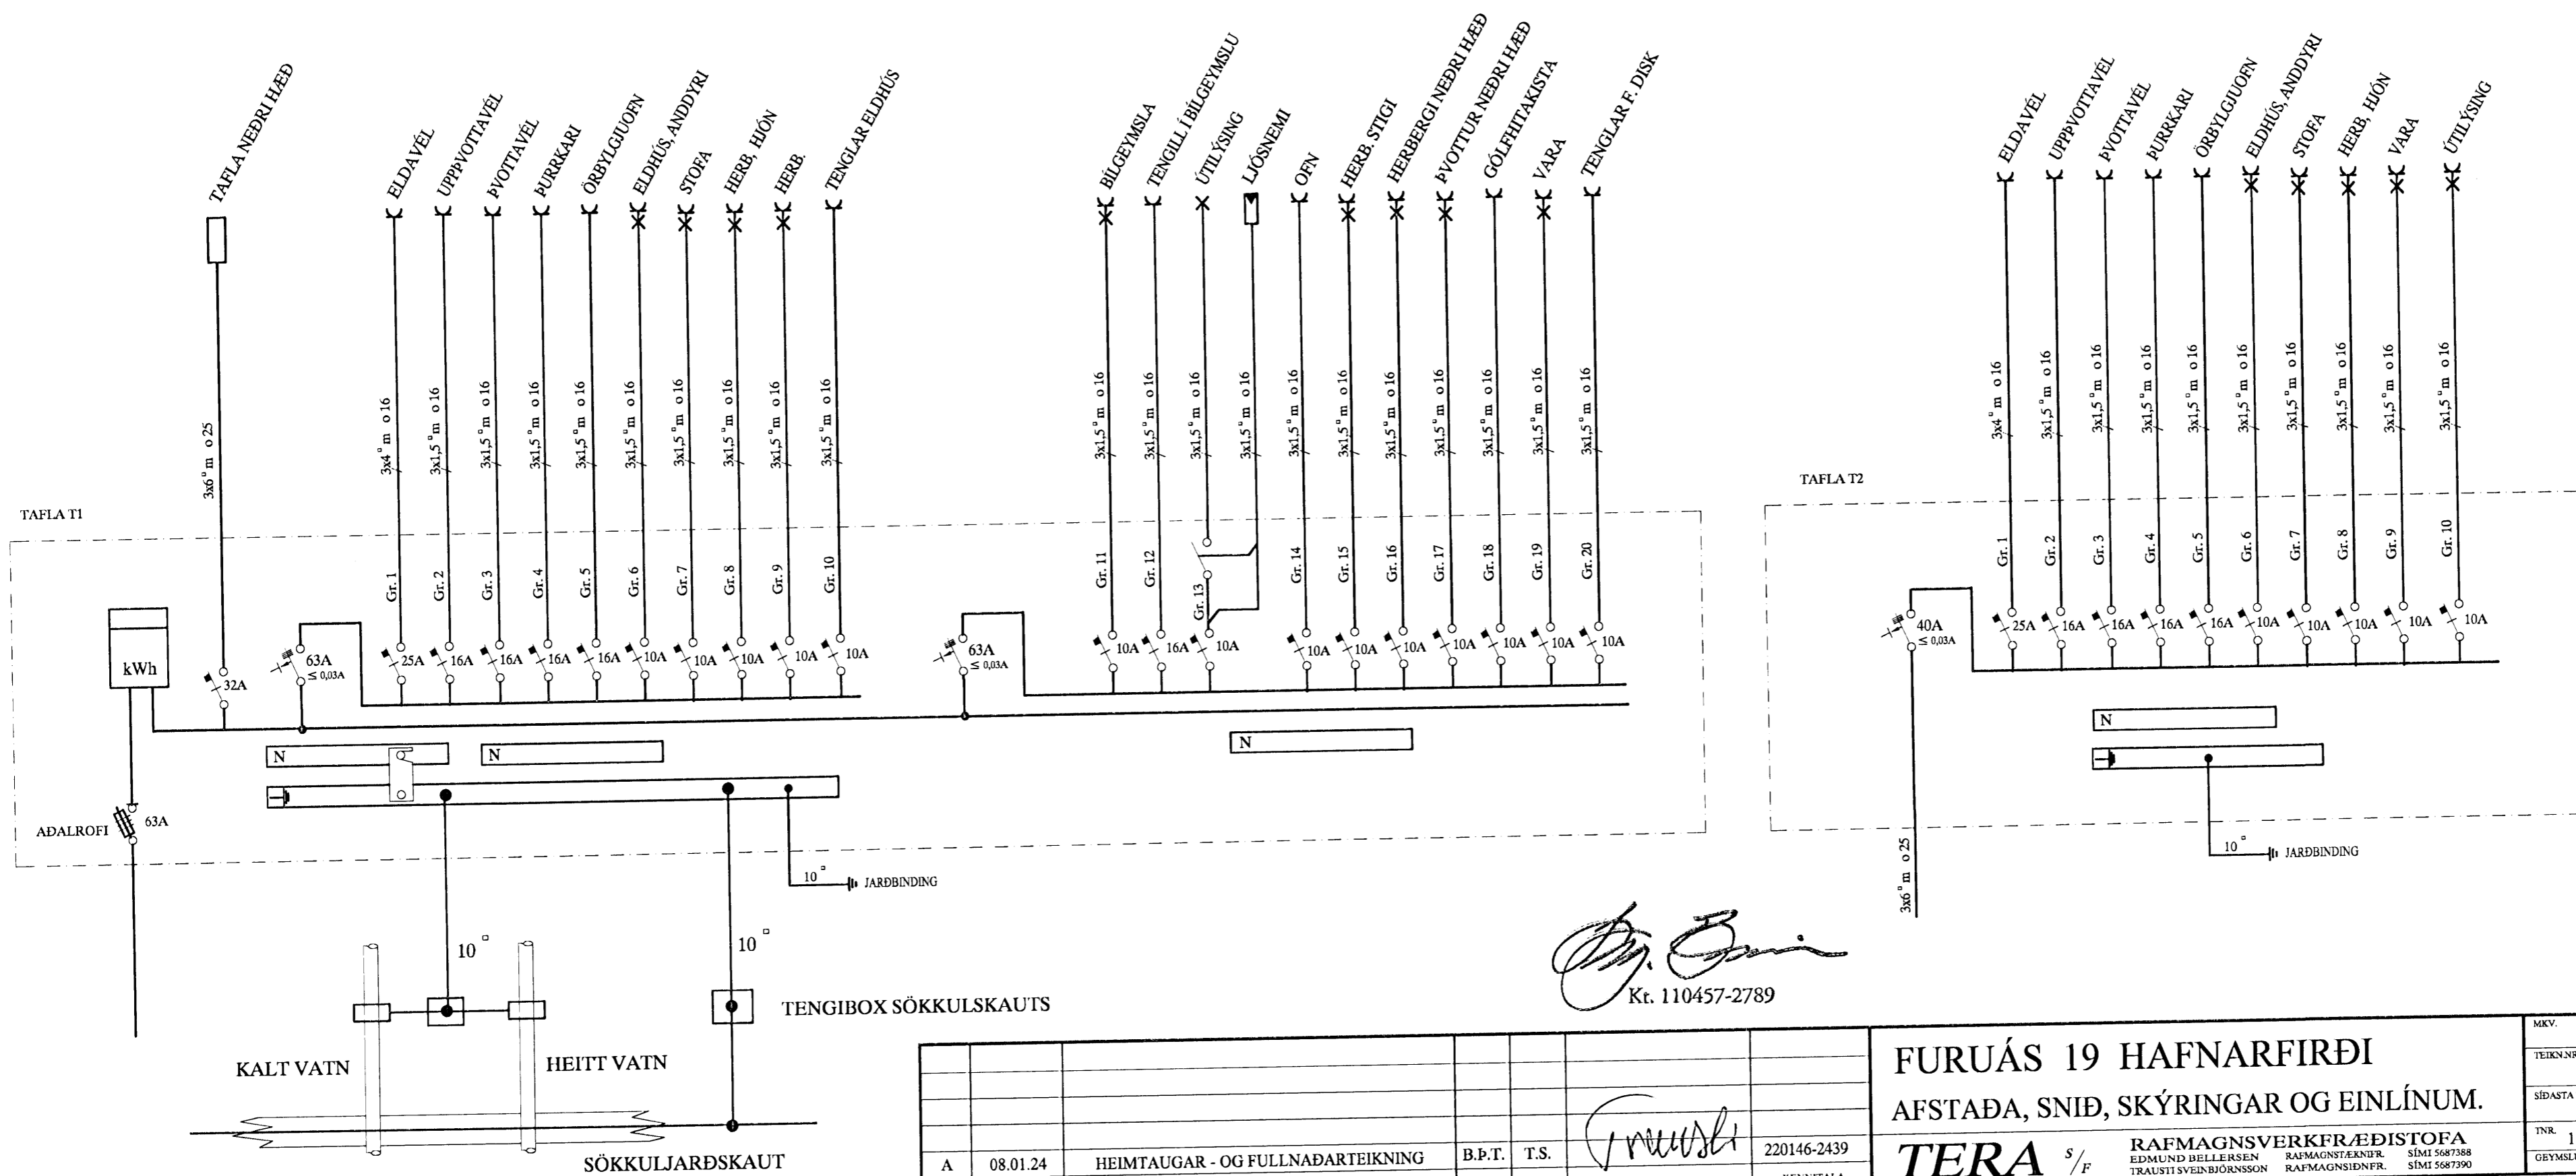

[Signature]
Kt. 110457-2789

ÚTG.	A	08.01.24	HEIMTAUGAR - OG FULLNÁÐARTEIKNING	B.P.T.	T.S.	<i>[Signature]</i>	220146-2439
TEIKN.				HANNAÐ		SAMPYKKT	KENNITALA

FURUÁS 19 HAFNARFIRÐI
AFSTAÐA, SNIÐ, SKÝRINGAR OG EINLÍNUM.
TERA s/f

RAFMAGNVERKFRÆÐISTOFA
EDMUND BELLERSEN
TRÁUSTI SVEINBJÖRNSSON

MKV.	1:50
TEIKN.NR.	1
SÍÐASTA TNR.	
TNR.	1
AF	5
ÚTG.	A