



SNIÐ Í INNTAK M 1:100

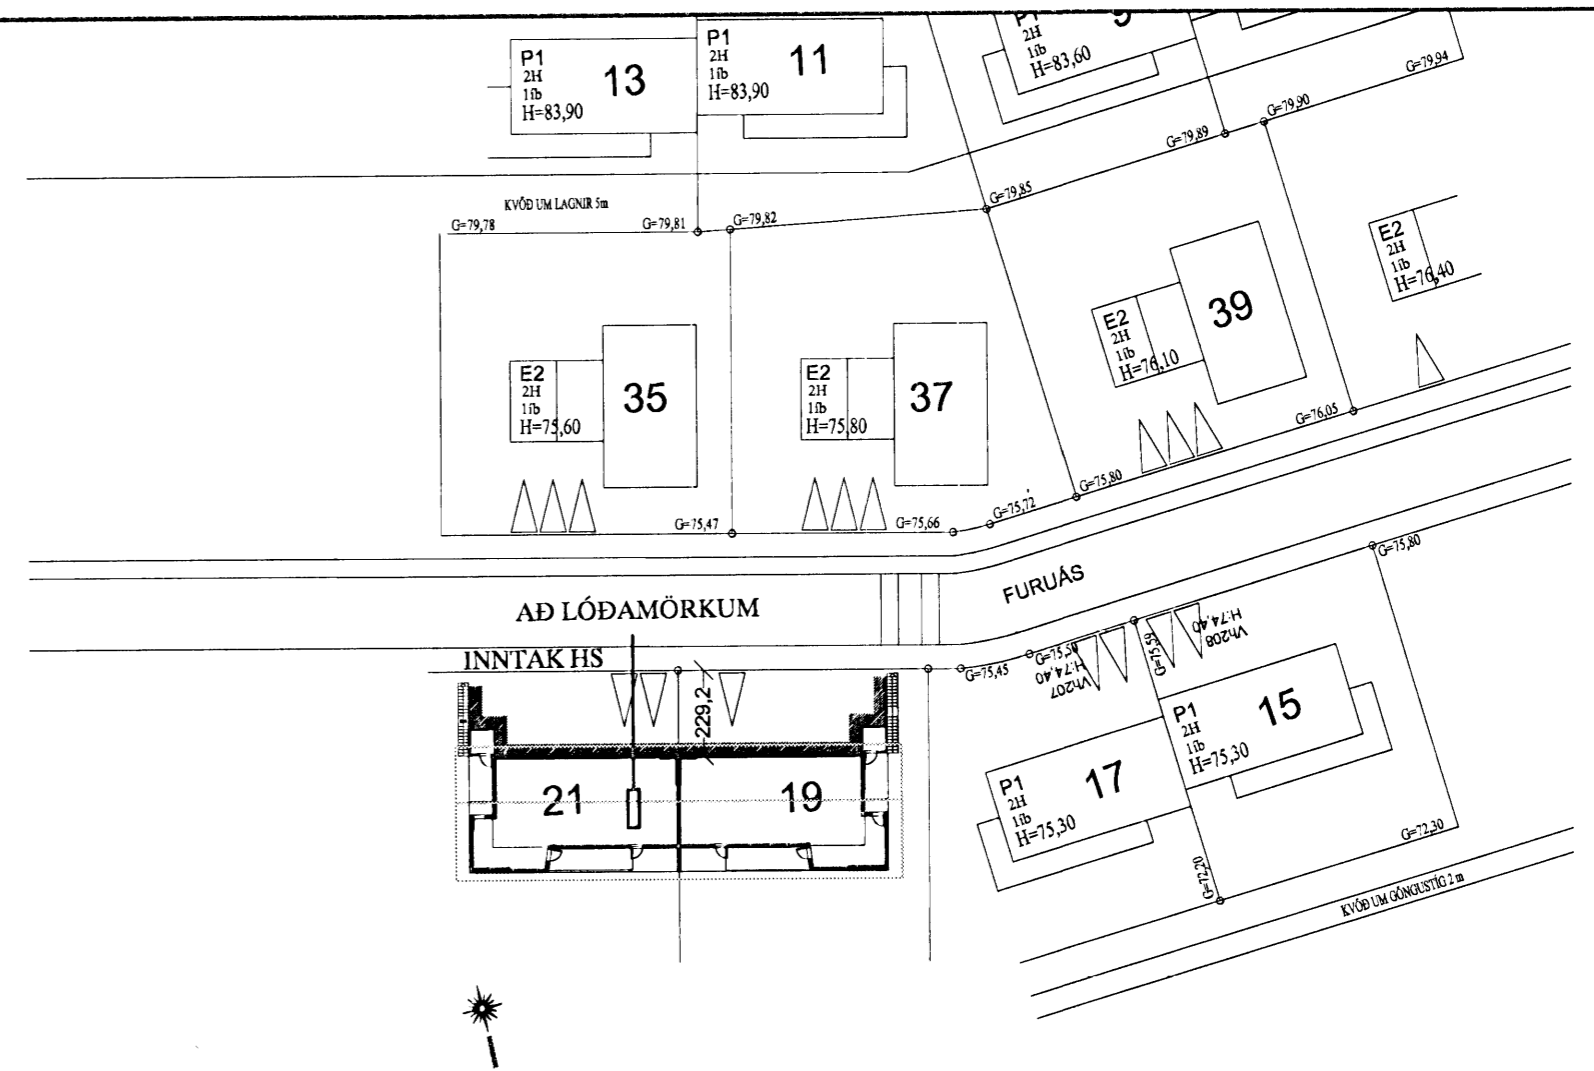

AFSTÖÐUMYND M. 1:500

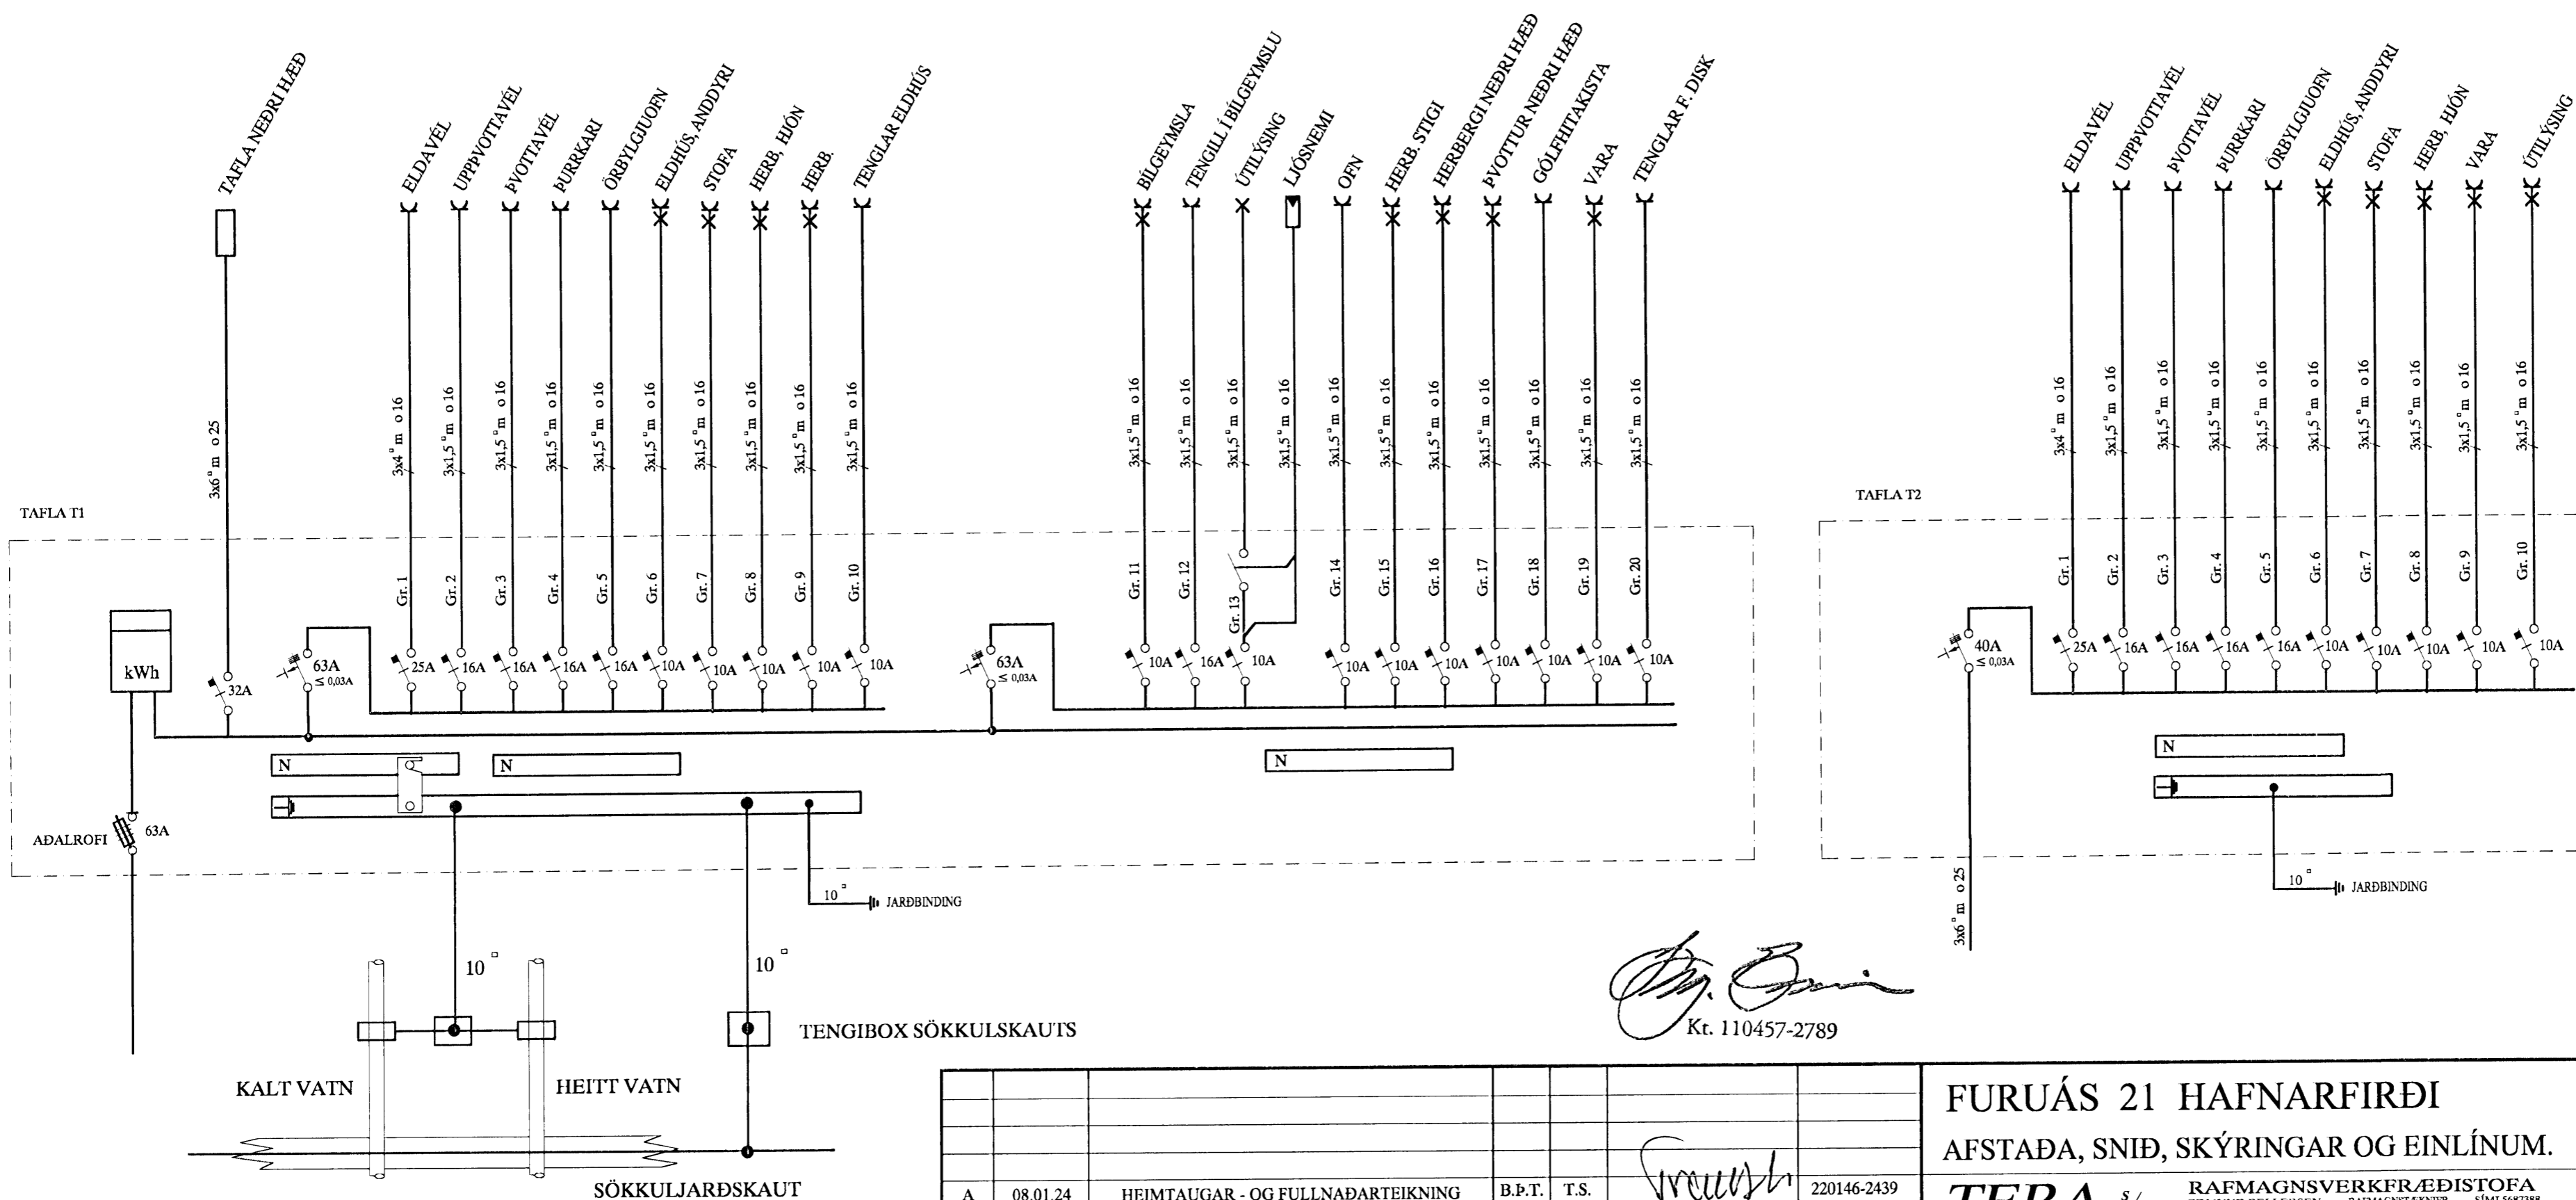

Handwritten signature
Kt. 110457-2789

A	08.01.24	HEIMTAUGAR - OG FULLNADARTEIKNING	B.P.T.	T.S.	<i>Handwritten signature</i>	220146-2439
ÚTG.	DAGS.	TEIKN.	HANNAÐ	SAMPYKKT	KENNITALA	

FURUÁS 21 HAFNARFIRÐI				MKV.	1:50
AFSTAÐA, SNIÐ, SKÝRINGAR OG EINLÍNUM.				TEIKN.NR.	1
				SÍÐASTA TNR.	
TNR.	1	AF	5	ÚTÖ.	A
TERA S/F				RAFMAGNSVERKFRÆÐISTOFA EDMUND BELLERSEN TRAUÐI SVEINBJÖRNSSON RAFMAGNSTEKNIR RAFMAGNSIÐNFR. SÍMI 5687388 SÍMI 5687390	