




Útlit norður mkv.1:50

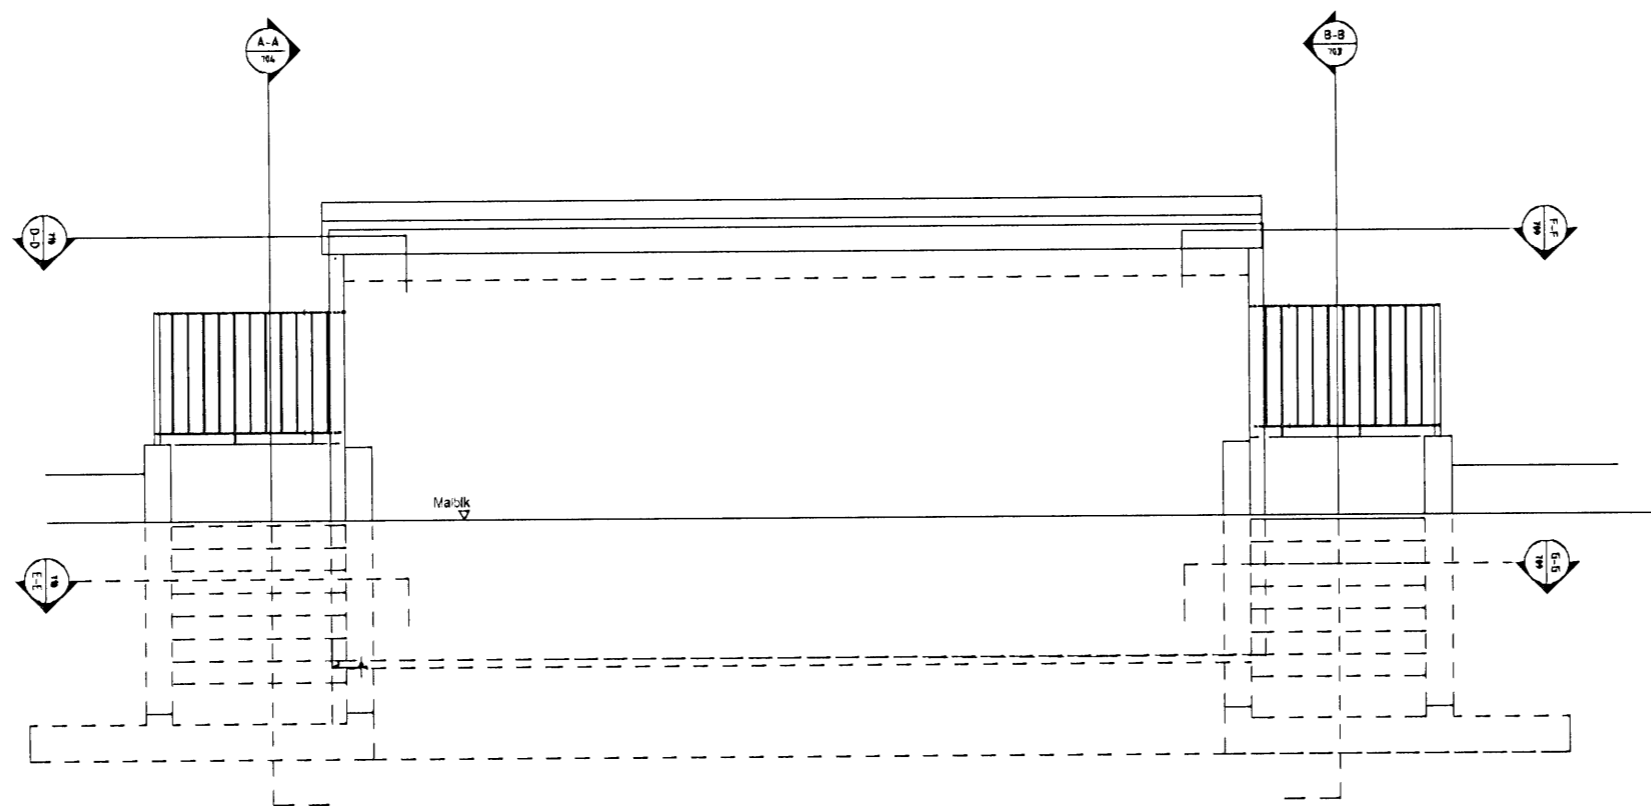


Útlit suður mkv.1:50

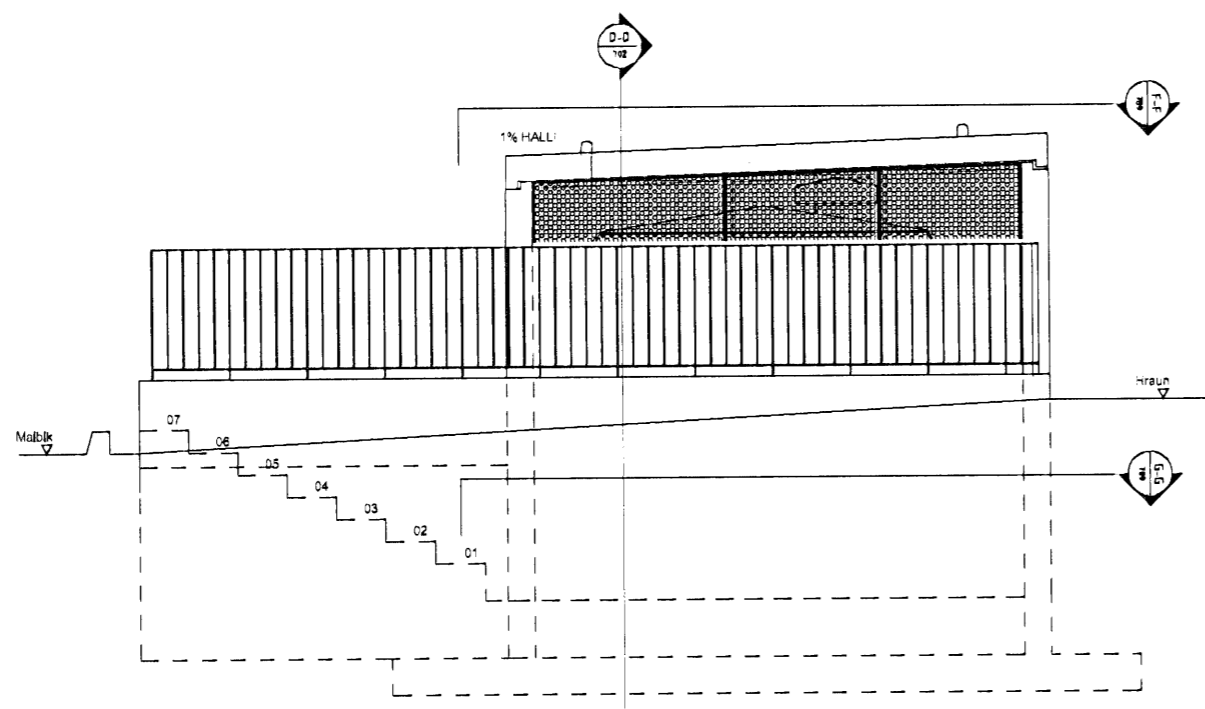

Útlit austur . mkv.1:50

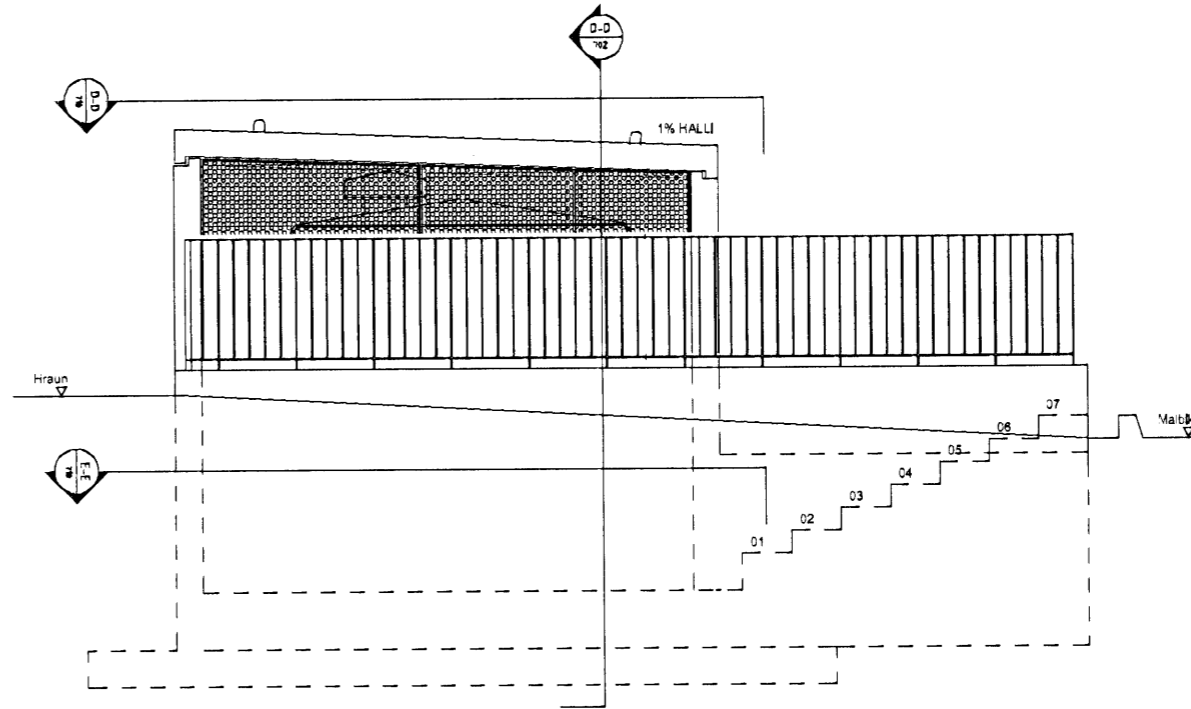

Útlit vestur mkv.1:50

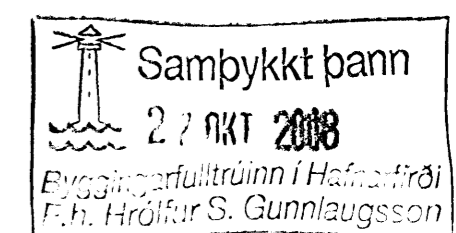

Skýringar:
 XXX = nr.deill
 XX = nr.tekn.

Útg.Títtv. Dags. Tekn. Skýring / Breyting. Samb.vk. Dags.
 *Tilvísun: ÚTR: útgáfa innri rýni, ÚSV: útgáfa samþ. verkkaupa, ÚTF: útgáfa til framleiðanda.
 ÚTB: útgáfa f byggingamefnd, ÚTV: útgáfa verkefningar

Hítaveita Suðurnesja hf
 VERKKAUPI EIGANDI

Spennistöð
 TEGUND VERKS

Ásvellir 2a
 GATASTADSETNING

LANDNÚMÉR: 214702
 STAÐGR.: 0440-0021
 Útlit norður,suður,austmög vestur 01
 MKV.: 1:50
 BLAÐSTÆRD: ISO A2L
 ÚTGÁFA DAGS: 22.10.2008
 STOFN DAGS: 22.10.2008
 TEIKNAD: SH
 YFIRFARIÐ: SH

0737 - 07 - 0 - A - (31) - 700 - 00
 VERKNR. MAPPA SV/EDI ÁBYRGÐ SFB/HR. RADNR. ÚTGÁFA



Jón Ólafur Ólafsson FAI
 kt: 090658-4099

Sigurður Einarsson FAI
 kt: 110457/2789

Sigurður Harðarson FAI
 kt: 030448-3999

BATTERIÐ | ARKITEKTAR
 Trönuhraun 1 | 220 Hafnarfróði | S: 54 54 700 | batteri@arkitekt.is | www.arkitekt.is

© BATTERIÐ | ARKITEKTAR
 ÖLL AFNOT OG AFRITUN TEIKNINGAR AD HLUTA EDA I HEILD ER HÁÐ SKRIFLEGU LEYFI HÖFUNDA