Samþykkt þann
27 OKT 2008
Byggingarfulltrúinn í Hafnarfirði
F.h. Hrólfur S. Gunnlaugsson

Skýringar:
XXX / XX = nr.deilil / nr.tekn.

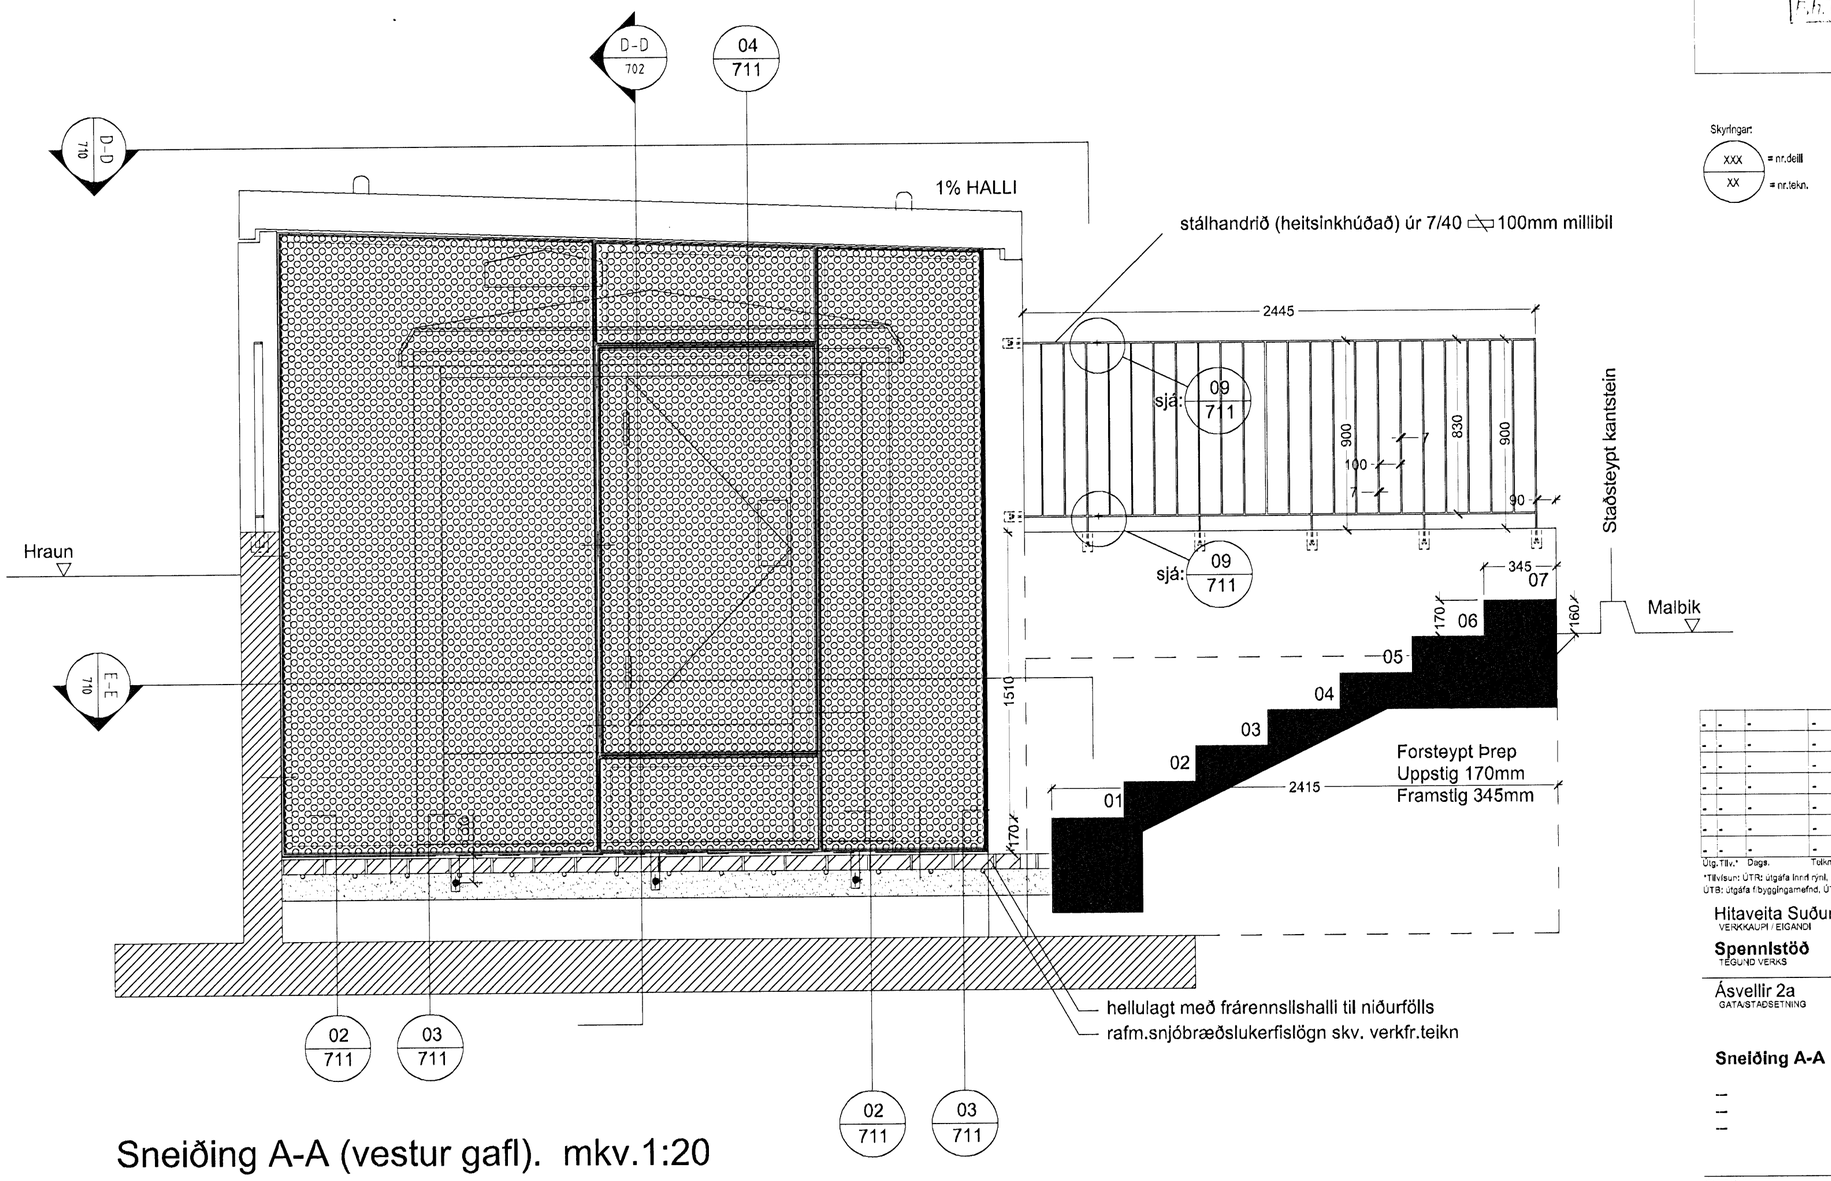

Sneiðing A-A (vestur gafl). mkv.1:20

Útg.	Tilv.*	Dags.	Teikn.	Skýring / Breyting.	Samþ.vk.	Dags.

*Tilvísun: ÚTR: útgáfa innri rýnil, ÚSV: útgáfa samþ. verkkaupa, ÚTF: útgáfa til framleiðanda.
ÚTB: útgáfa f.byggingarnefnd, ÚTV: útgáfa verkteikningar

Hitaveita Suðurnesja hf
VERKKAUPI / EIGANDI

Spennistöð
TEGUND VERKS

Ásvellir 2a
GATA/STAÐSETNING

Sneiðing A-A

LANDNÚMER:	214702
STAÐGR.:	0440-0021
MHL:	01
MKV.:	1:20
BLAÐSTÆRÐ:	ISO A2L
ÚTGÁFA DAGS:	22.10.2008
STOFN DAGS:	22.10.2008
TEIKNAÐ:	SH
YFIRFARIÐ:	SH

0737	07	0	A	(31)	704	00
VERKNR.	MAPPA	SVÆÐI	ÁBYRGÐ	SFS NR.	RAÐNR.	ÚTGÁFA

Jón Ólafur Ólafsson FAÍ
kt: 090658-4099
Sigurður Elnarsson FAÍ
kt: 110457-2789
Sigurður Harðarson FAÍ
kt: 030446-3999

BATTERÍIÐ | ARKITEKTAR
Trönuhrauni 1 | 220 Hafnarfirði | S: 54 54 700 | batteri@arkitekt.is | www.arkitekt.is

© BATTERÍIÐ | ARKITEKTAR
ÖLL AFNOT OG AFRITUN TEIKNINGAR AÐ HLUTA EÐA Í HEILD ER HÁÐ SKRIFLEGU LEYFI HÖFUNDA

Öll mál eru í mm. Mælið ekki af teikningum. Öll mál athuglst á staðnum. Ósamræmi í teikningum og vafaatriði skal tilkynna arkitektum strax.

Tölvuskrá: V:\Verk\2007\0737, Spennistöð á Völlum\07_TEIK\07-03_ARK\gafl deill 22.10.2008.dwg