


Skyringar:
 XXX = nr. deill
 XX = nr. tekn.

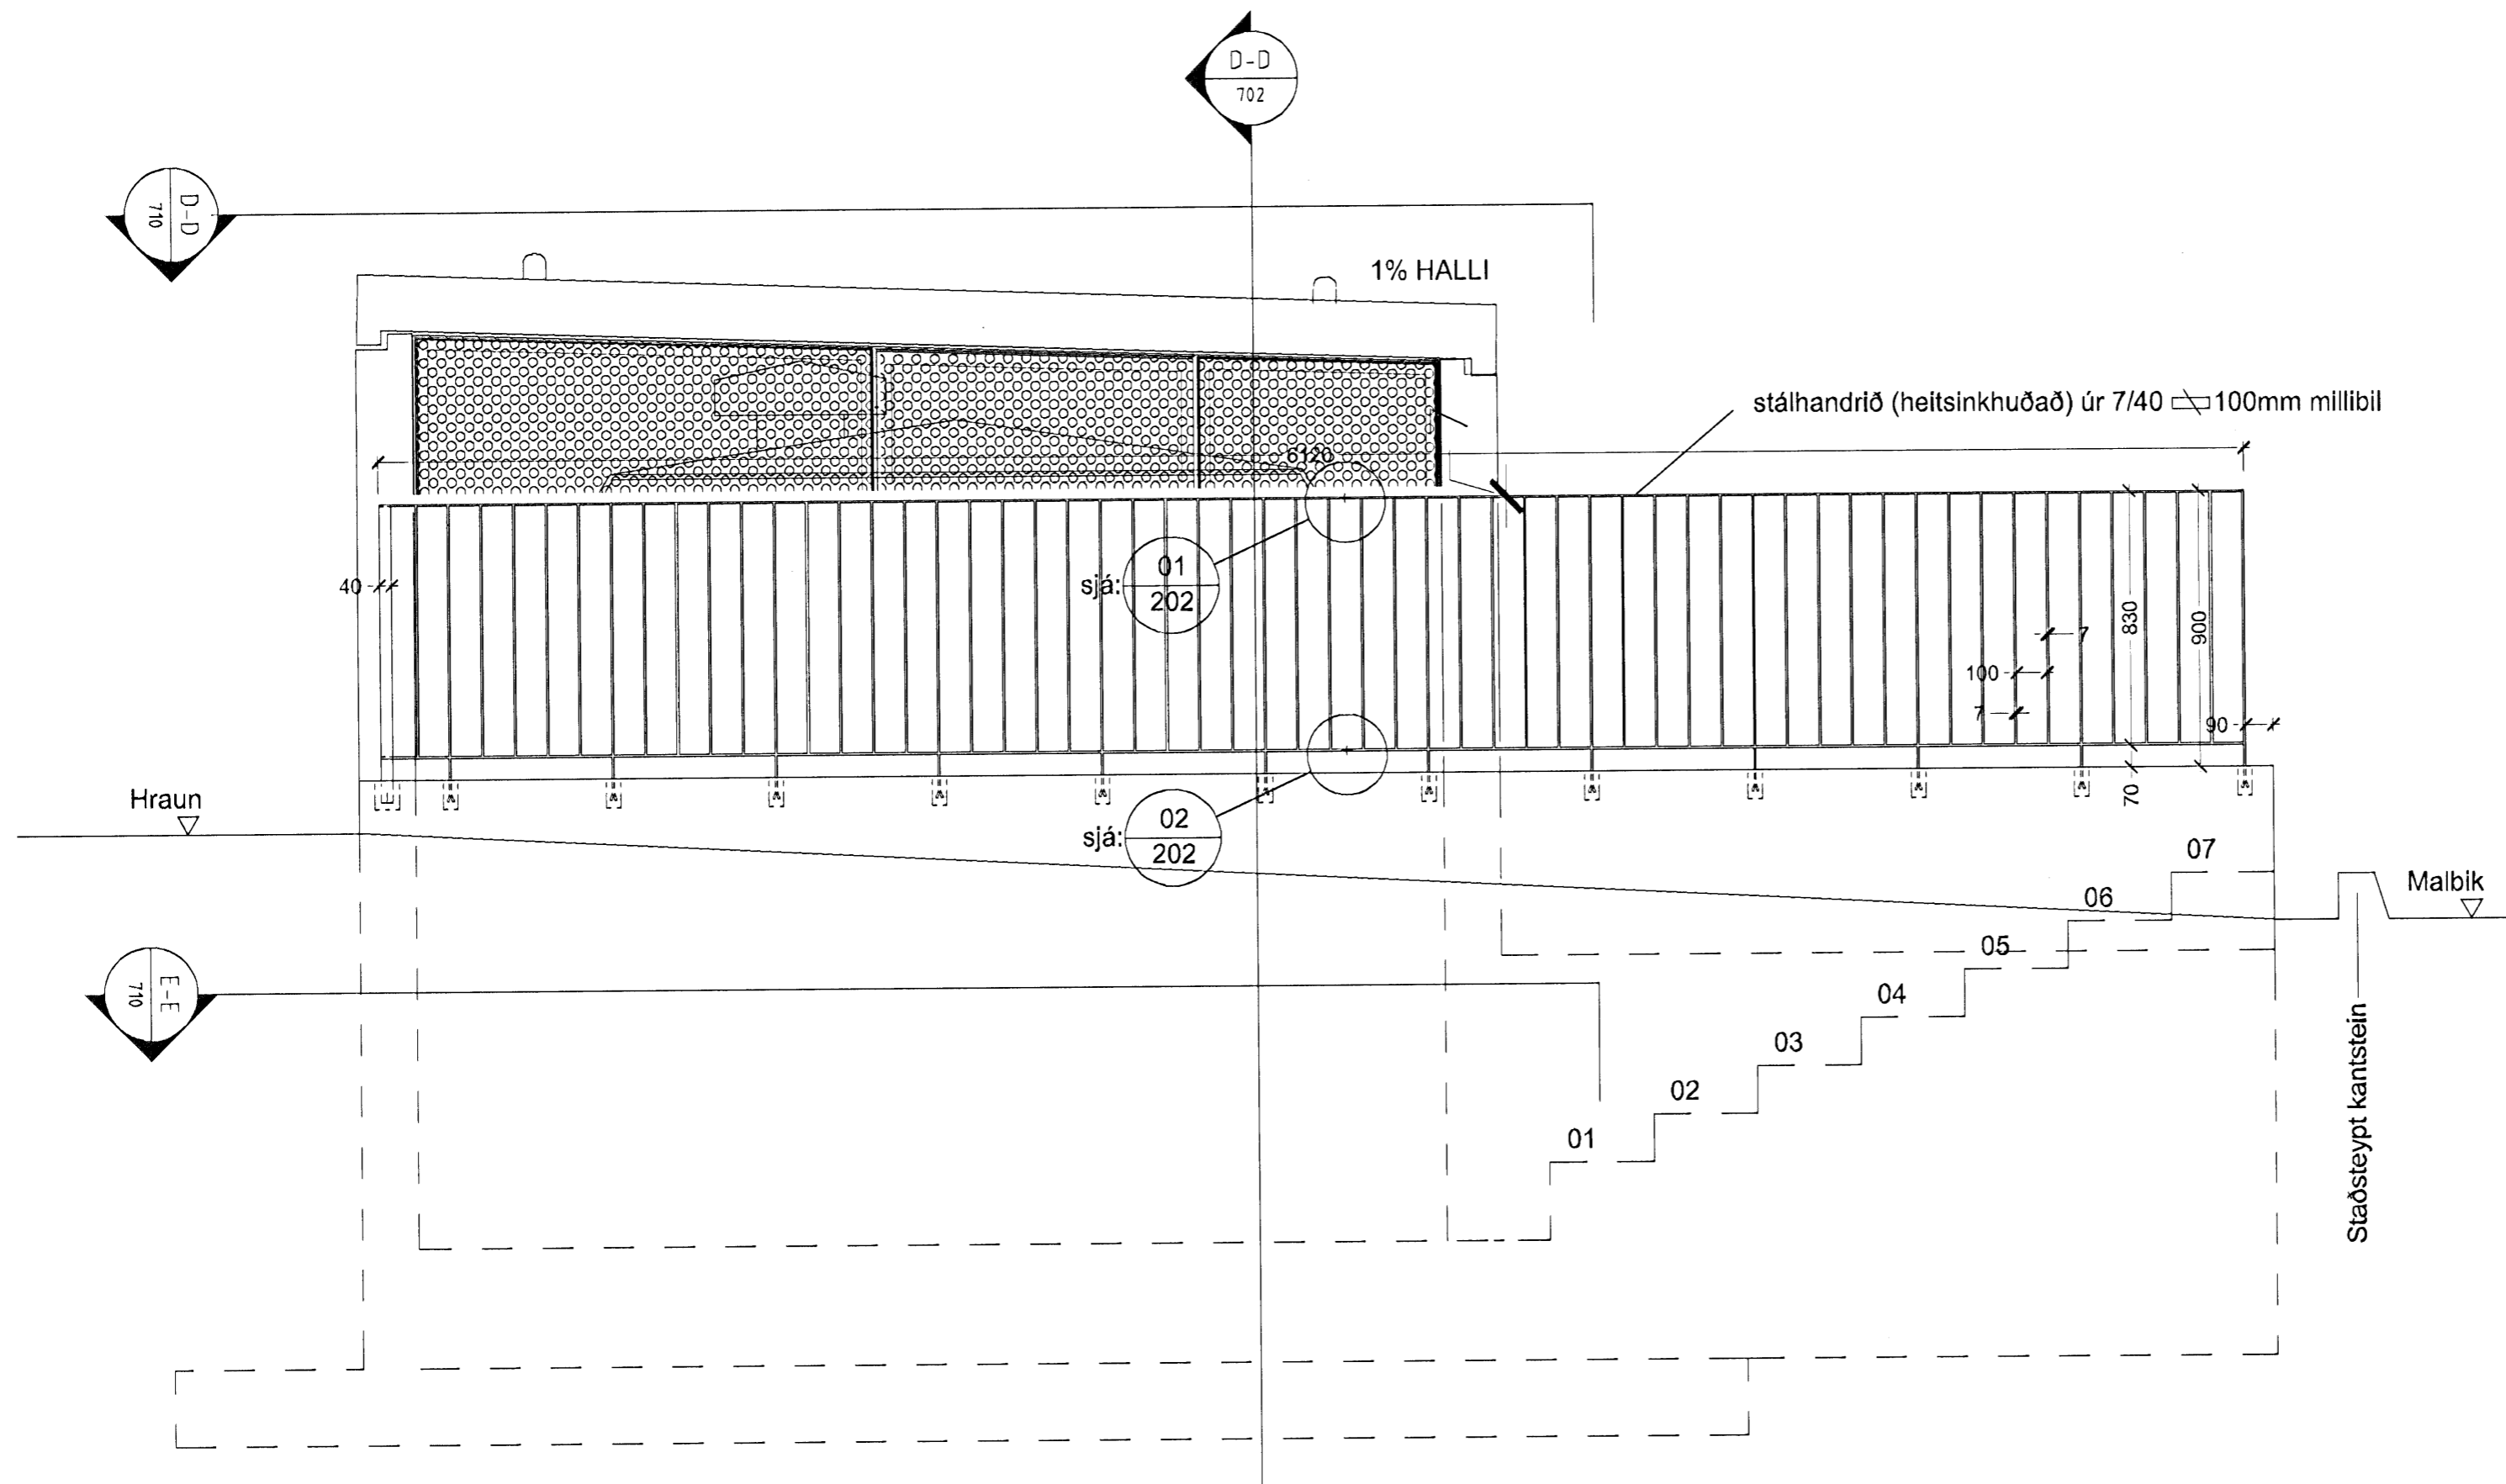

Útlit vestur mkv.1:20

Útg. Tilv.	Dags.	Tekn.	Skyring / Breyting.	Samþ. v. k.	Dags.

*Tilvísun: ÚTR: útgáfa innri rýni, ÚSV: útgáfa samþ. verkkaupa, ÚTF: útgáfa til framleiðanda, ÚTB: útgáfa byggingarmerkt, ÚTV: útgáfa verkteikningar

Hitaveita Suðurnesja hf
 VERKAUPI EIGANDI
 Spennistöð
 TEGUND VERKS

Ásvellir 2a
 GATASTADSETNING

Útlit vestur

LANDNÚMÉR: 214702
 STADGR.: 0440-0021
 MHL: 01
 MKV: 1:20
 BLAÐSTÆRD: ISO A2L
 ÚTGÁFA DAGS: 22.10.2008
 STOFN DAGS: 22.10.2008
 TEIKNAD: SH
 YFIRFARIÐ: SH

0737 - 07 - 0 - A - (31) - 705 - 00

VERKNR.	MAPPA	SV/EGI	ÁBYRGD	SFS NR.	RADNR.	ÚTGÁFA

Jón Ólafur Ólafsson FAI
 kt: 090658-4099

Stígur Einarsson FAI
 kt: 110467-2789

Stígur Harðarson FAI
 kt: 030448-3999

BATTERÍD | ARKITEKTAR
 Trönuhrauni 1 | 220 Hafnarfröl | S: 54 54 700 | batteri@arkitekt.is | www.arkitekt.is