


Skýringar:  
 XXX = nr.deill  
 XX = nr.tekn.

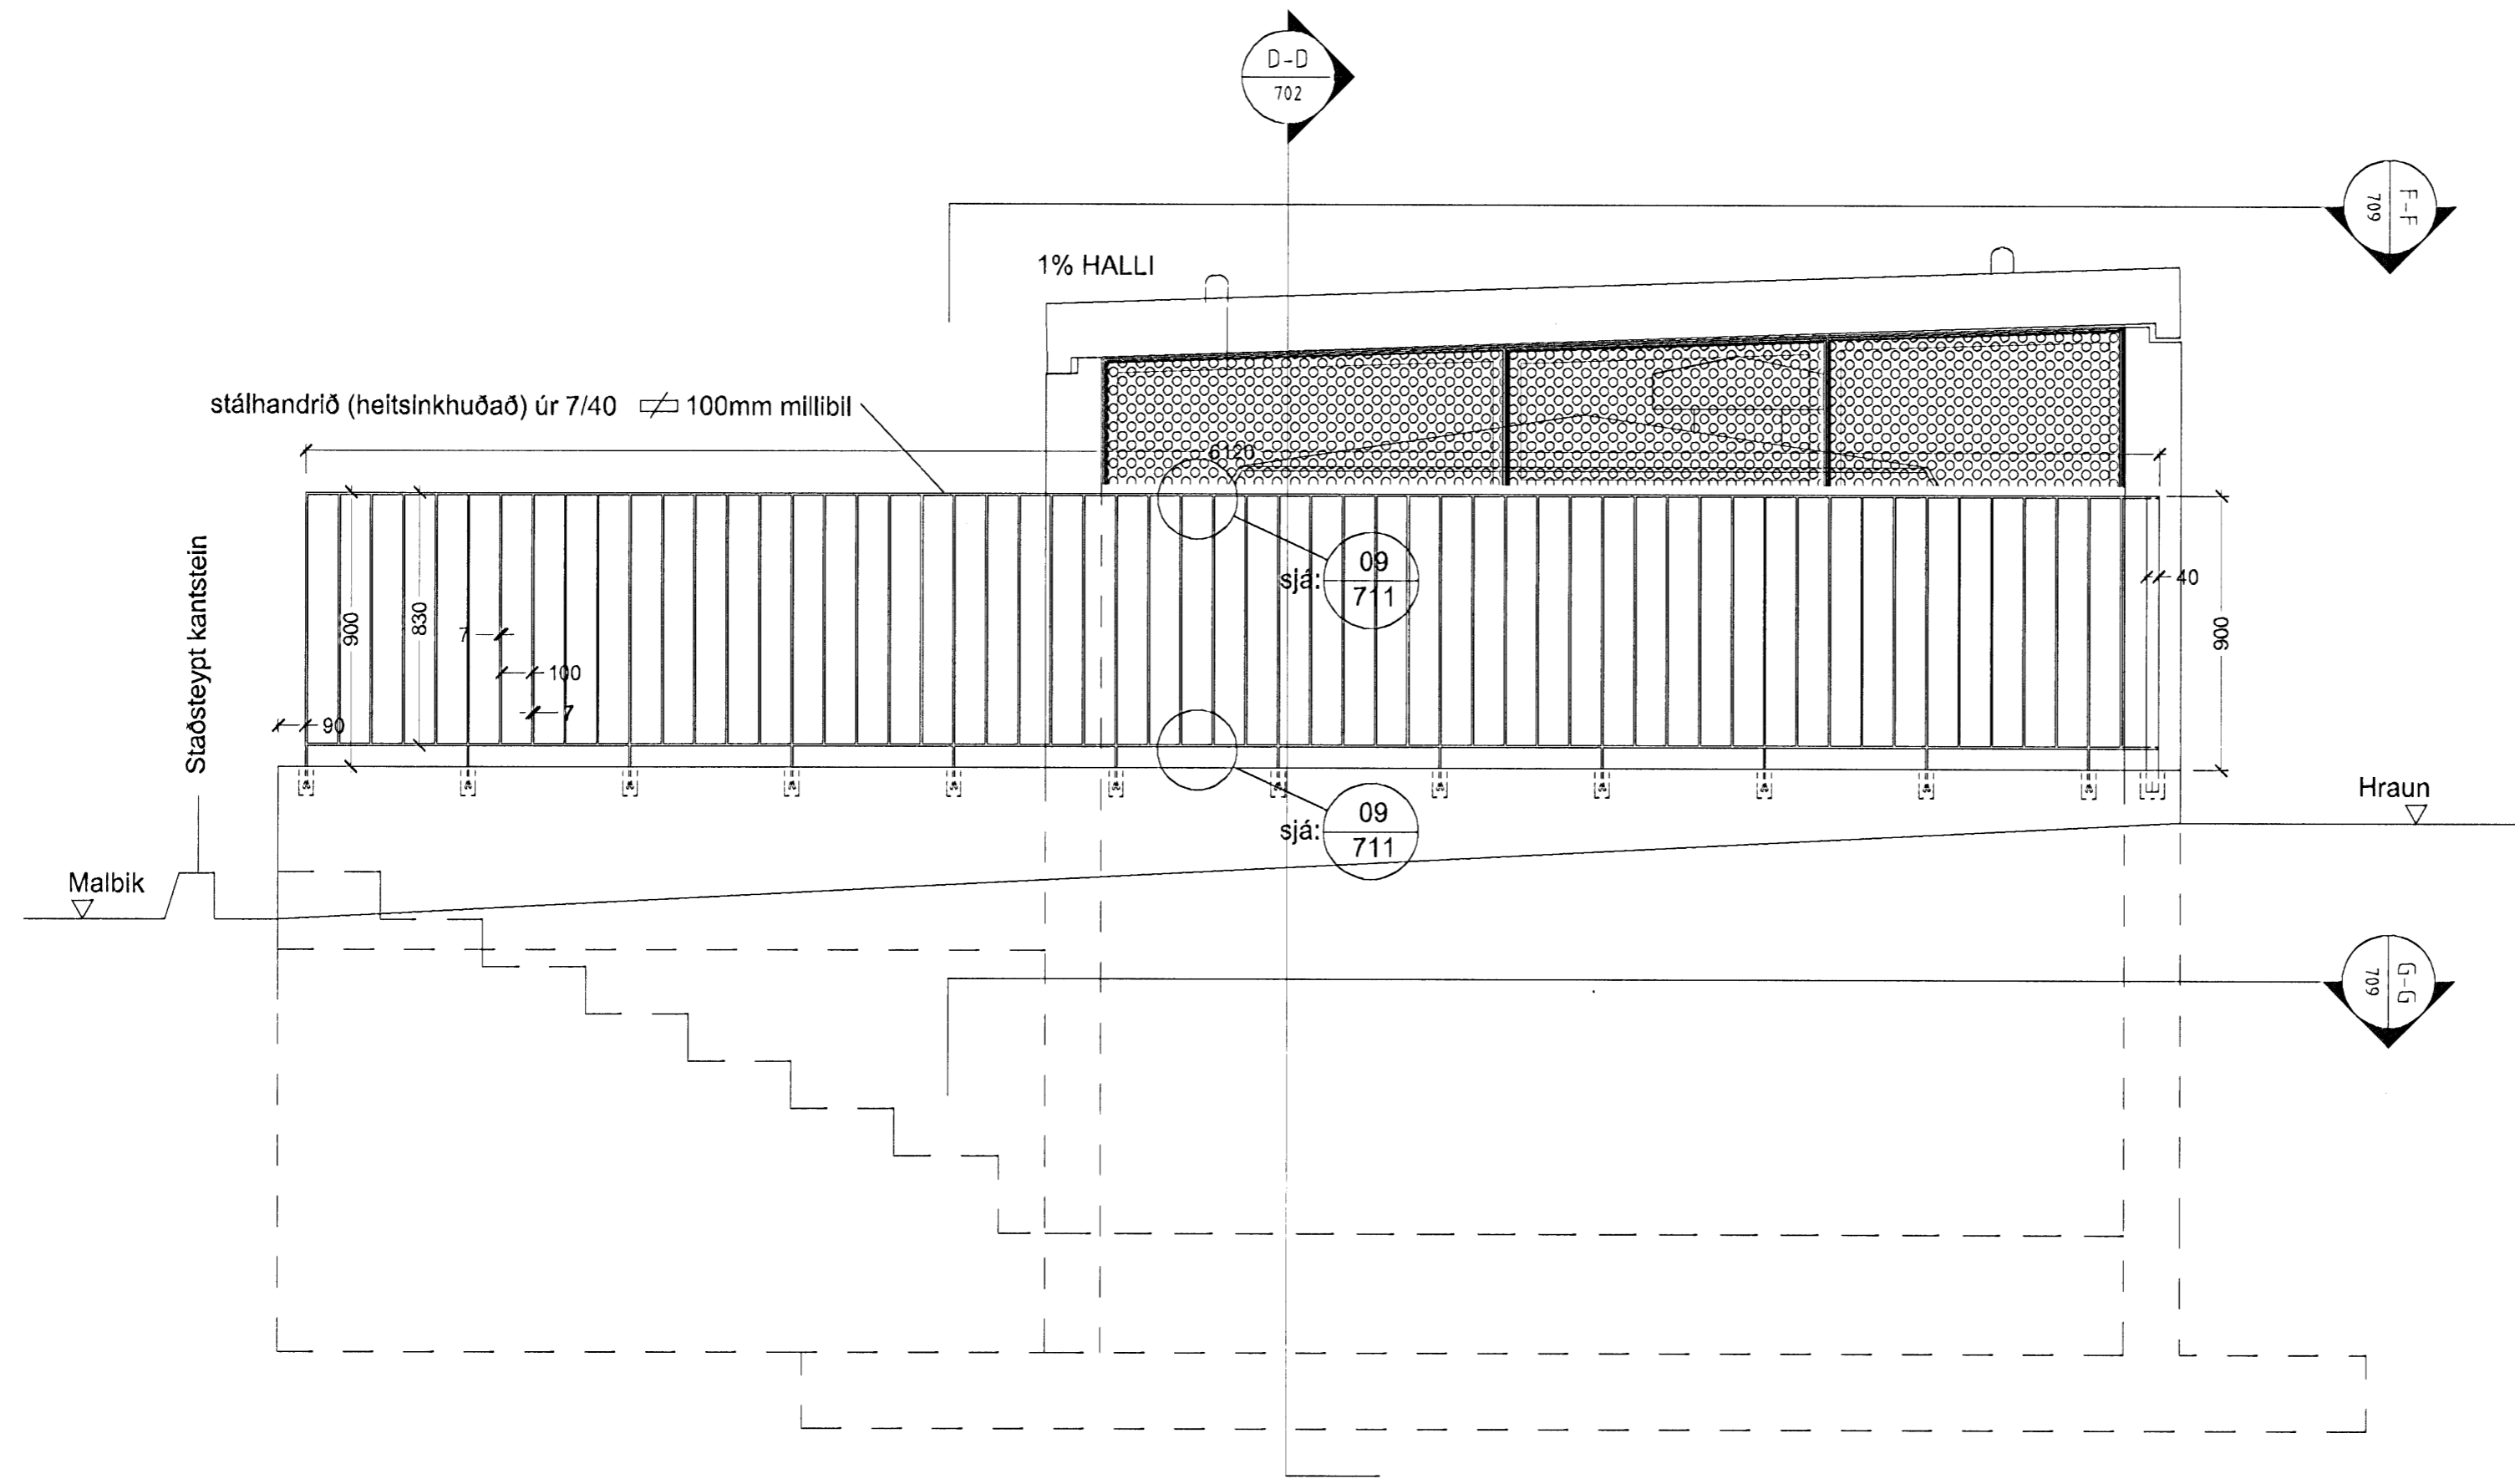

Útlit austur . mkv.1:20


Útg. Tíkv. Dags. Tökn. Skýring / Brýgging. Samb.vk. Dags.  
 \*Tilvisun: ÚTR: útgáfa inni rými. ÚSV: útgáfa samþ. verkkausa. ÚTF: útgáfa til framtíðar.  
 ÚTB: útgáfa byggingamefnd. ÚTV: útgáfa verkefningar.

Hitaveita Suðurnesja hf  
 VERKKAUPI / EIGANDI  
**Spennistöð**  
 TEGUND VERKS

Ásvellir 2a  
 GATASTADSETNING

Útlit austur  
 ---  
 ---  
 ---  
 ---

LANDNÚMÉR: 214702  
 STADGR.: 0440-0021  
 MHL: 01  
 MKV: 1:20  
 BLADSTÆRÐ: ISO A2L  
 ÚTGÁFA DAGS: 22.10.2008  
 STOFN DAGS: 22.10.2008  
 TEIKNAD: SH  
 YFIRFARID: SH

0737 - 07 - 0 - A - (31) - 706 - 00  
 VERKNR. MAPPA SVÆÐI ÁBYRGÐ SFB NR. RAÐNR. ÚTGÁFA

Jón Ólafur Ólafsson FAI  
 kt: 090658-4099

Sigurður Einarsson FAI  
 kt: 10437-2789

Sigurður Harðarson FAI  
 kt: 030446-3999

**BATTERIÐ | ARKITEKTAR**  
 Trönuhraun 1 | 220 Hafnarfjörð | S: 54 54 700 | batteri@arkitekt.is | www.arkitekt.is  
 © BATTERIÐ | ARKITEKTAR  
 ÖLL AFNOT OG AFRIÐTUN TEIKNINGAR AD HLUTA EDAI HEILD ER HÁÐ SKRIFLEGU LEYFI HÖFUNDA