
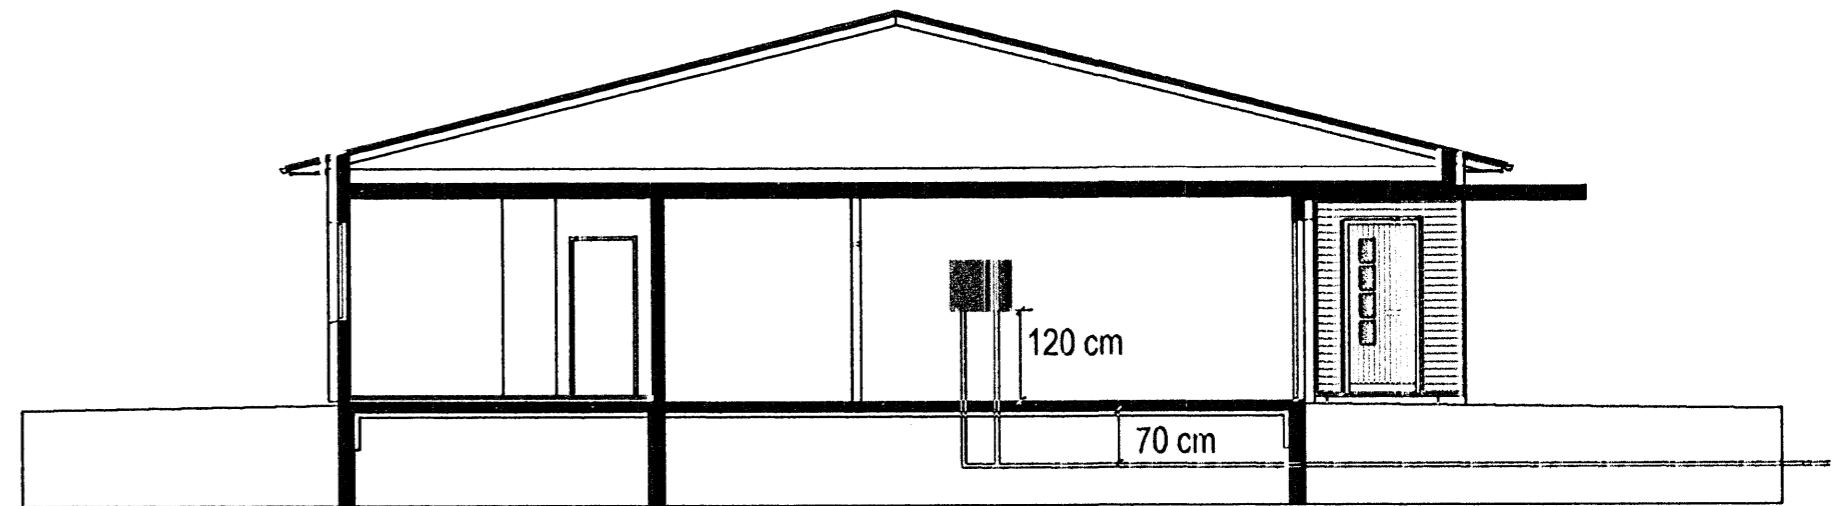


Raftákn

- Tengill
- Tvöfaldur tengill
- Rofi og tengill saman í einum ramma
- Rofi eir faldur
- Tvöfaldur rofi (Krórurofi)
- Samrofi
- Krossrofi
- Dimmer
- Veggjós
- Tengidos á vegg
- Smáspennutengill
- Fátalaratengill
- Sima eða tölvutengill
- Lofnetstengill
- Innfellt halogenljós
- Spennubreytir fyrir 12v halogen
- Neyðarjós (Út exit)
- Tengidos í lofti
- Lofljósdós
- Dyrabjella
- Pipu eða kakalögn niður
- Pipu eða kapalögn upp
- Jarðtenging
- Dyrasími
- Dyrasímaútistöð t.d. 10 hnappa
- Dyralás td. fyrir dyrasíma
- Fotosella
- Hreyfinemi fyrir öryggiskerfi
- Reykskynjari
- Sirena td. fyrir innrotakerfi
- Handboði brunakerfis
- Kló í rafmagnstæki
- Lofnet
- Tafla eða tengibox

Tafla einlínunmynd

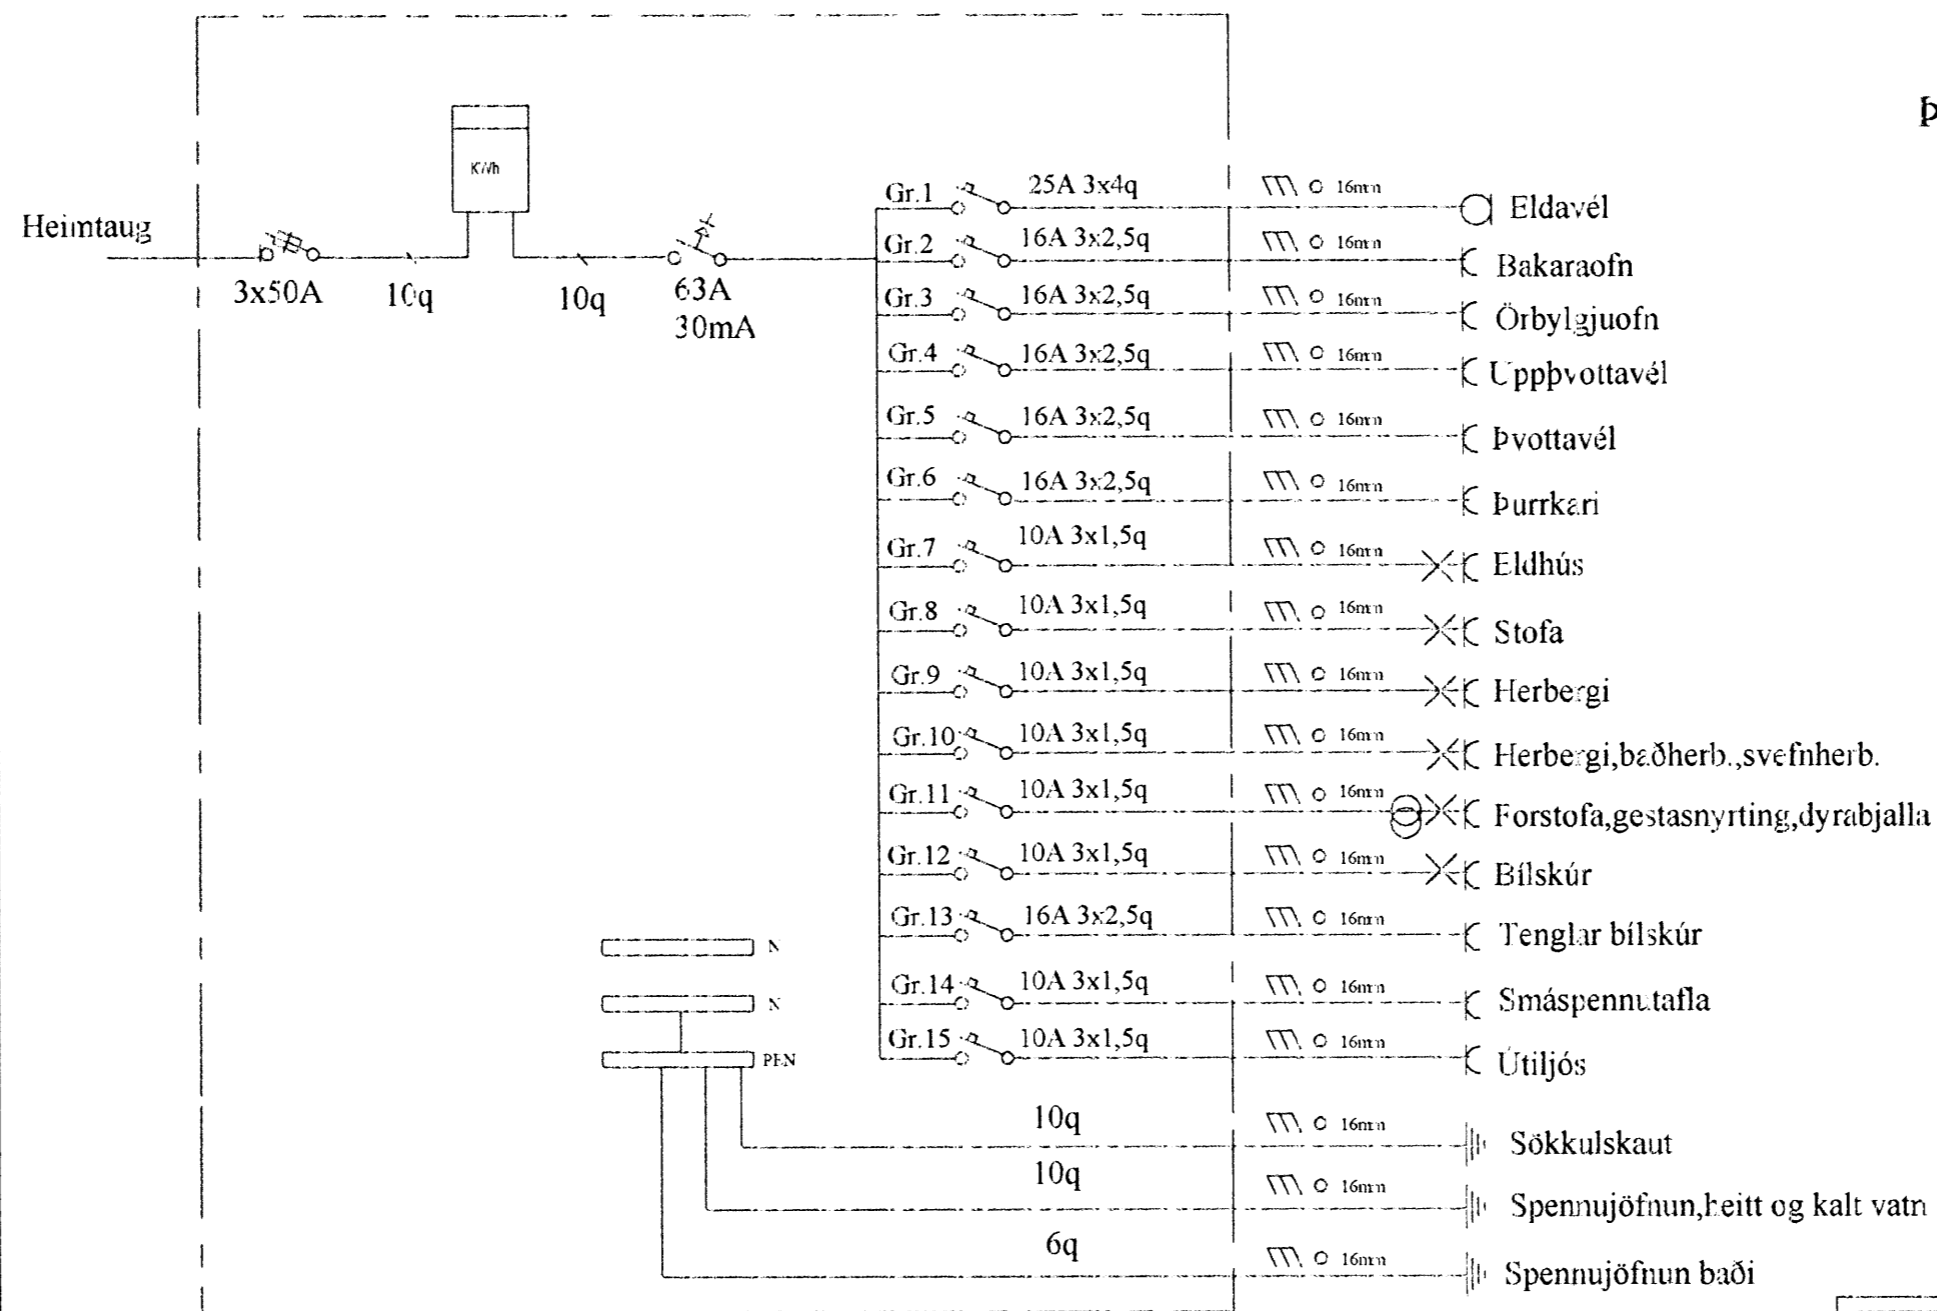

Þverskurðarmynd mkv. 1:100

Teiknað í Ágúst 2008	Hnoðravellir 3 220 Hafnarfjörður	Mkv. 1:50
Fullnaðarteikning		
	Hallgrímur Valberg Löggiltur raflagnahönnuður	
	290761-3959 Sími 8960698	
Blað 3 af 4		
Undirskrift arkitekts		

*Handwritten signature*